


Alle mål er konstruksjonsmål, om ikke annet er nevnt. Utlekking, plater, etc kommer i tillegg/ fratrukk.
 Endringer kan komme etter detaljprosjektering av styrke, lyd, brann, tilgjengelighet, ventilasjon, varme, vann og sanitær.

Arbeidstegninger må utarbeides som underlag for bygging.

BIM med ARCHICAD 26 NOR Filplassering: C:\Users\Evdokia\Desktop\PROSJEKTER\68 Myrvang, Glenn Ronny\03 Tegninger\07 Byggemeldingstegninger - Nyeste versjon (29.09.2025)\Glenn Ronny - Byggemeldingstegninger (29.09.2025).pln

Prosjekt: Myrvang, Glenn Ronny		Kontroll prosjekt: Sign.: ED Kontroll: HPG	
Tiltakshaver: Myrvang, Glenn Ronny Liaveien 15 4870 Fevik		Gnr./Bnr./Festenr.: 46/4	
Prosjekterende: Gilje Byggrådgivning Vafjellveien 1 4887 GRimstad		Prosjektnr.: 6814	
Tegning: Situasjonsplan		Dato: 19.05.2025	
Målestokk: 1:500	Format:	Tegningsnr.: 01	Rev.:
		Versjonsdato: 29.09.2025	



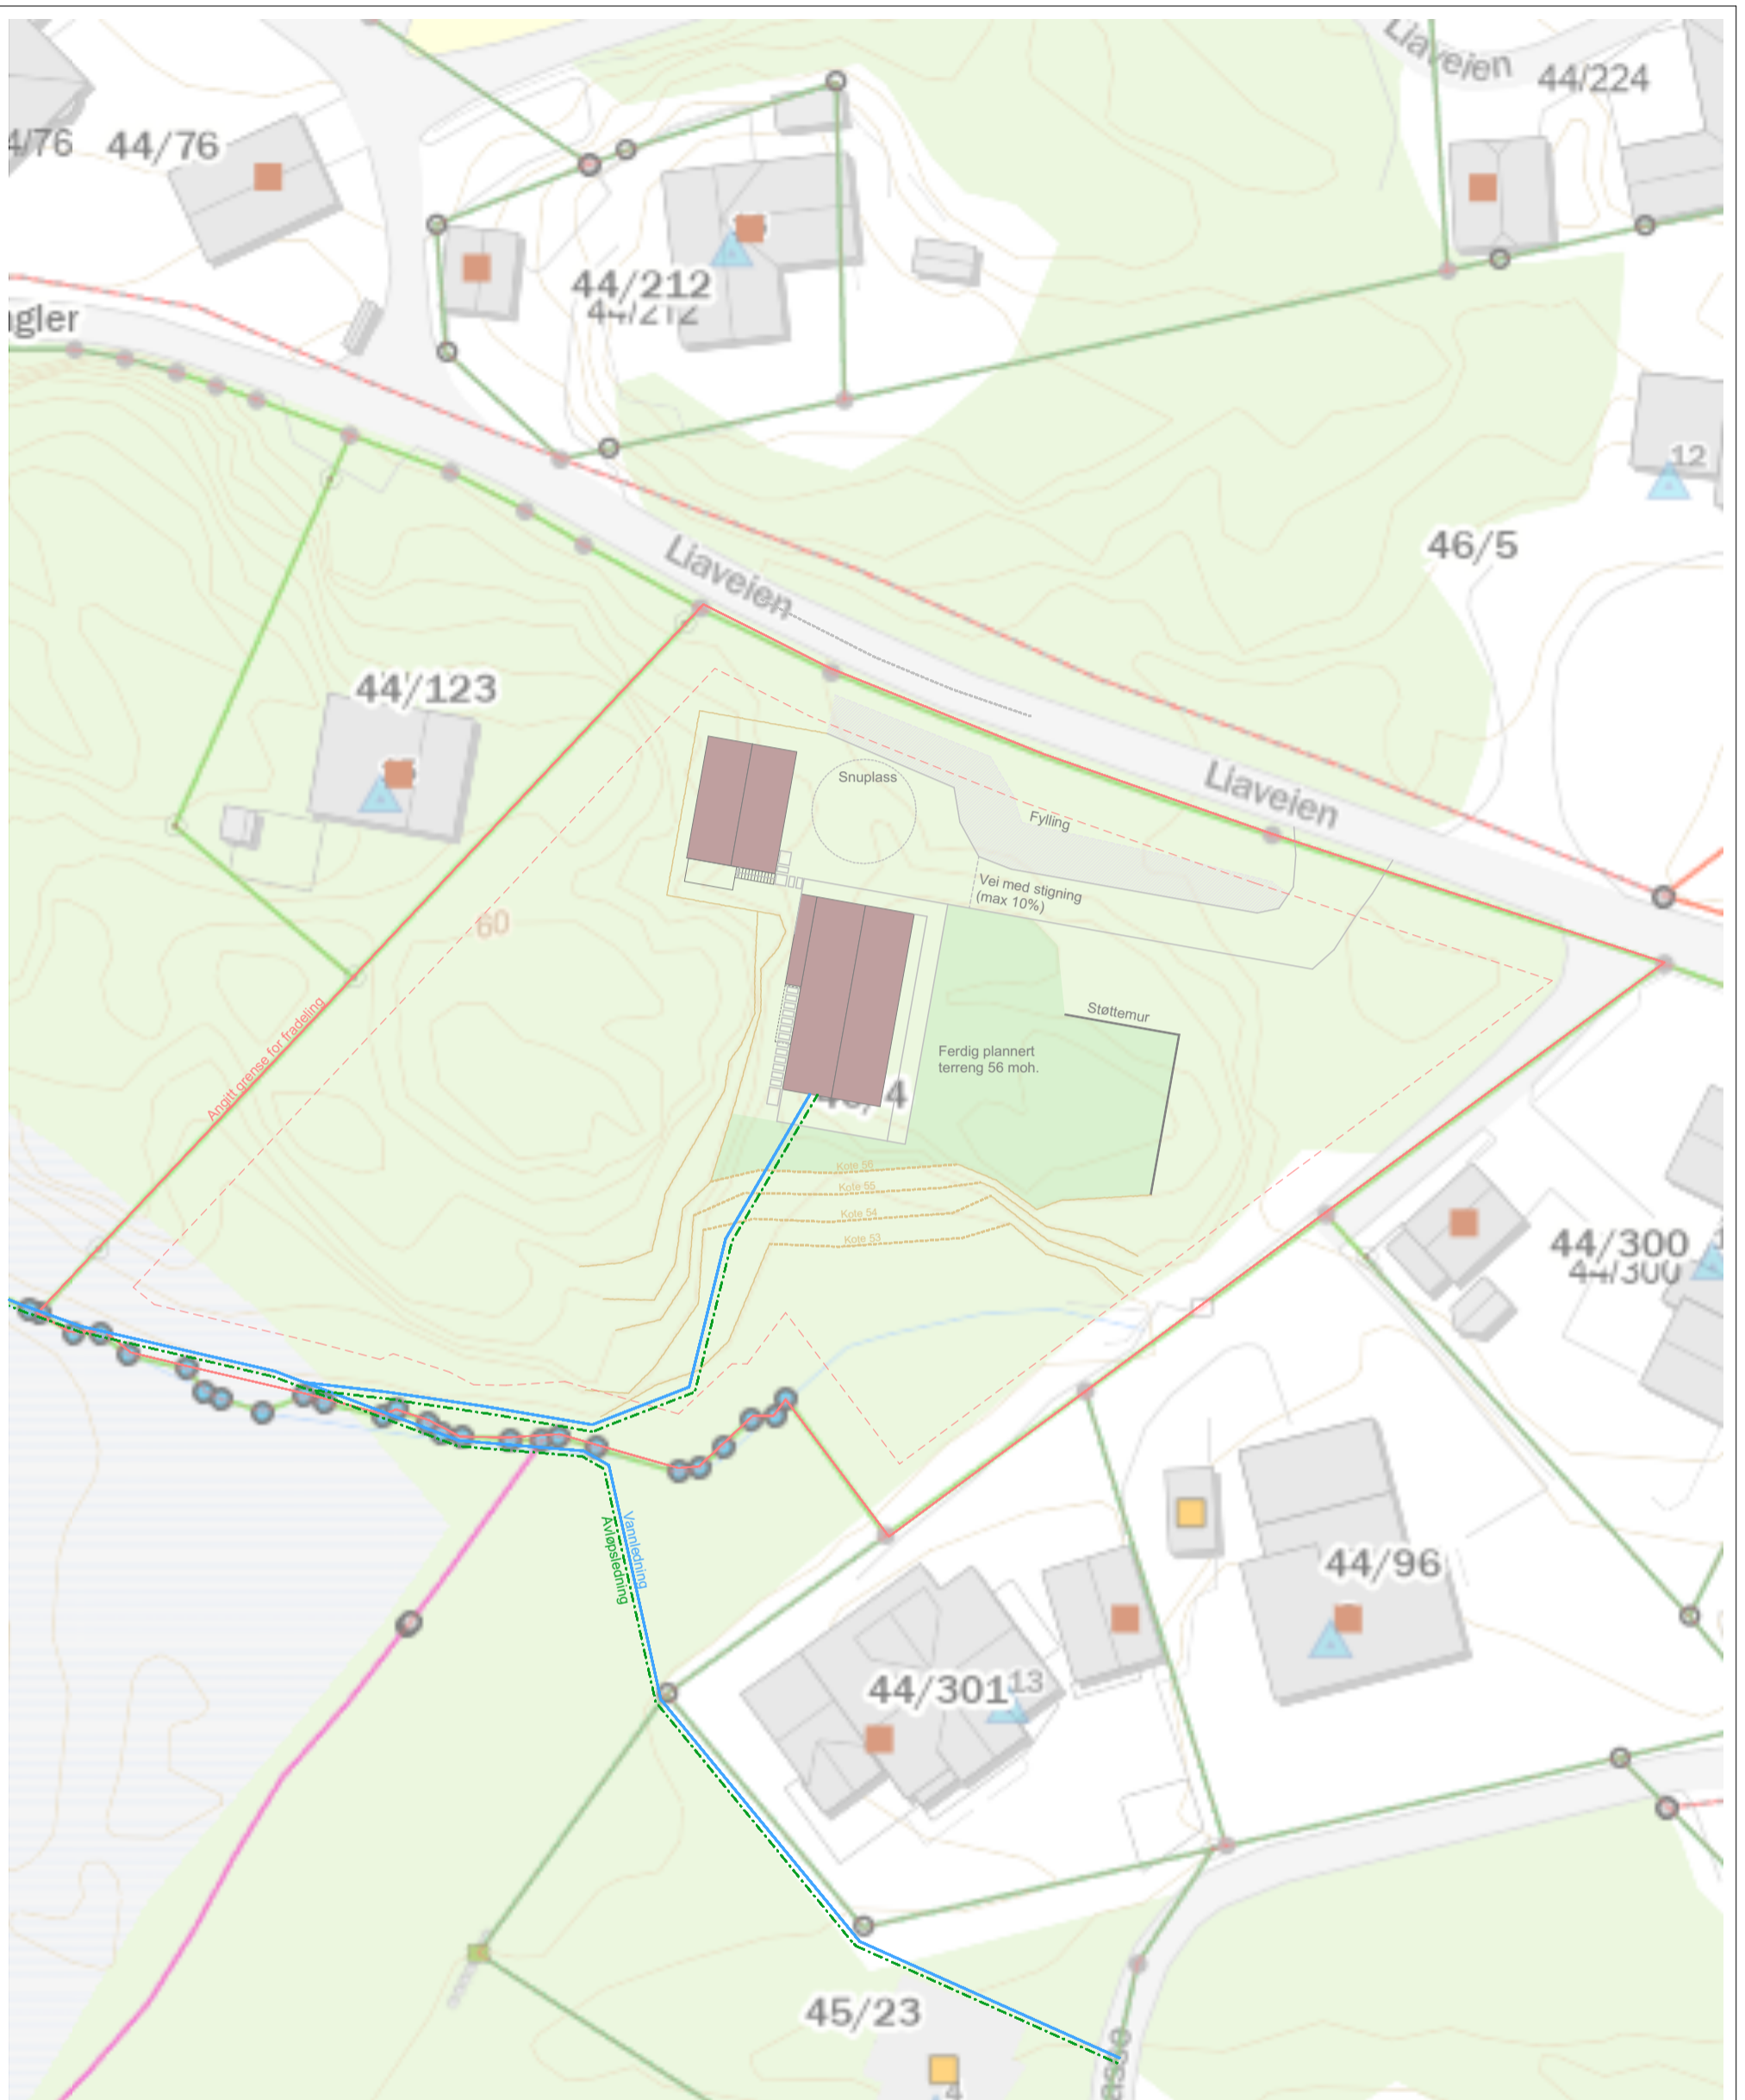


Alle mål er konstruksjonsmål, om ikke annet er nevnt. Utlekking, plater, etc kommer i tillegg/ fratrukk.
Endringer kan komme etter detaljprosjektering av styrke, lyd, brann, tilgjengelighet, ventilasjon, varme, vann og sanitær.

Arbeidstegninger må utarbeides som underlag for bygging.

BIM med ARCHICAD 26 NOR Filplassering: C:\Users\Evdokia\Desktop\PROSJEKTER\68 Myrvang, Glenn Ronny\03 Tegninger\07 Byggemeldingstegninger - Nyeste versjon (29.09.2025)\Glenn Ronny - Byggemeldingstegninger (29.09.2025).pln

Prosjekt: Myrvang, Glenn Ronny		Kontroll prosjekt:	
Tiltakshaver: Myrvang, Glenn Ronny Liaveien 15 4870 Fevik		Sign.:	Kontroll:
Prosjekterende: Gilje Byggrådgivning Vafjellveien 1 4887 GRimstad		ED	HPG
© Alle rettigheter tilhører utførende for prosjektering, kopiering eller bruk av disse tegningene er forbudt uten skriftlig samtykke.		Gnr./Bnr./Festenr.: 46/4	
Tegning: VA Situasjonsplan		Prosjektnr.: 6814	
Målestokk: 1:500	Format:	Tegningsnr.: 02	Rev.:
Dato: 19.05.2025		Versjonsdato: 29.09.2025	

Gilje
BYGGRÅDGIVNING

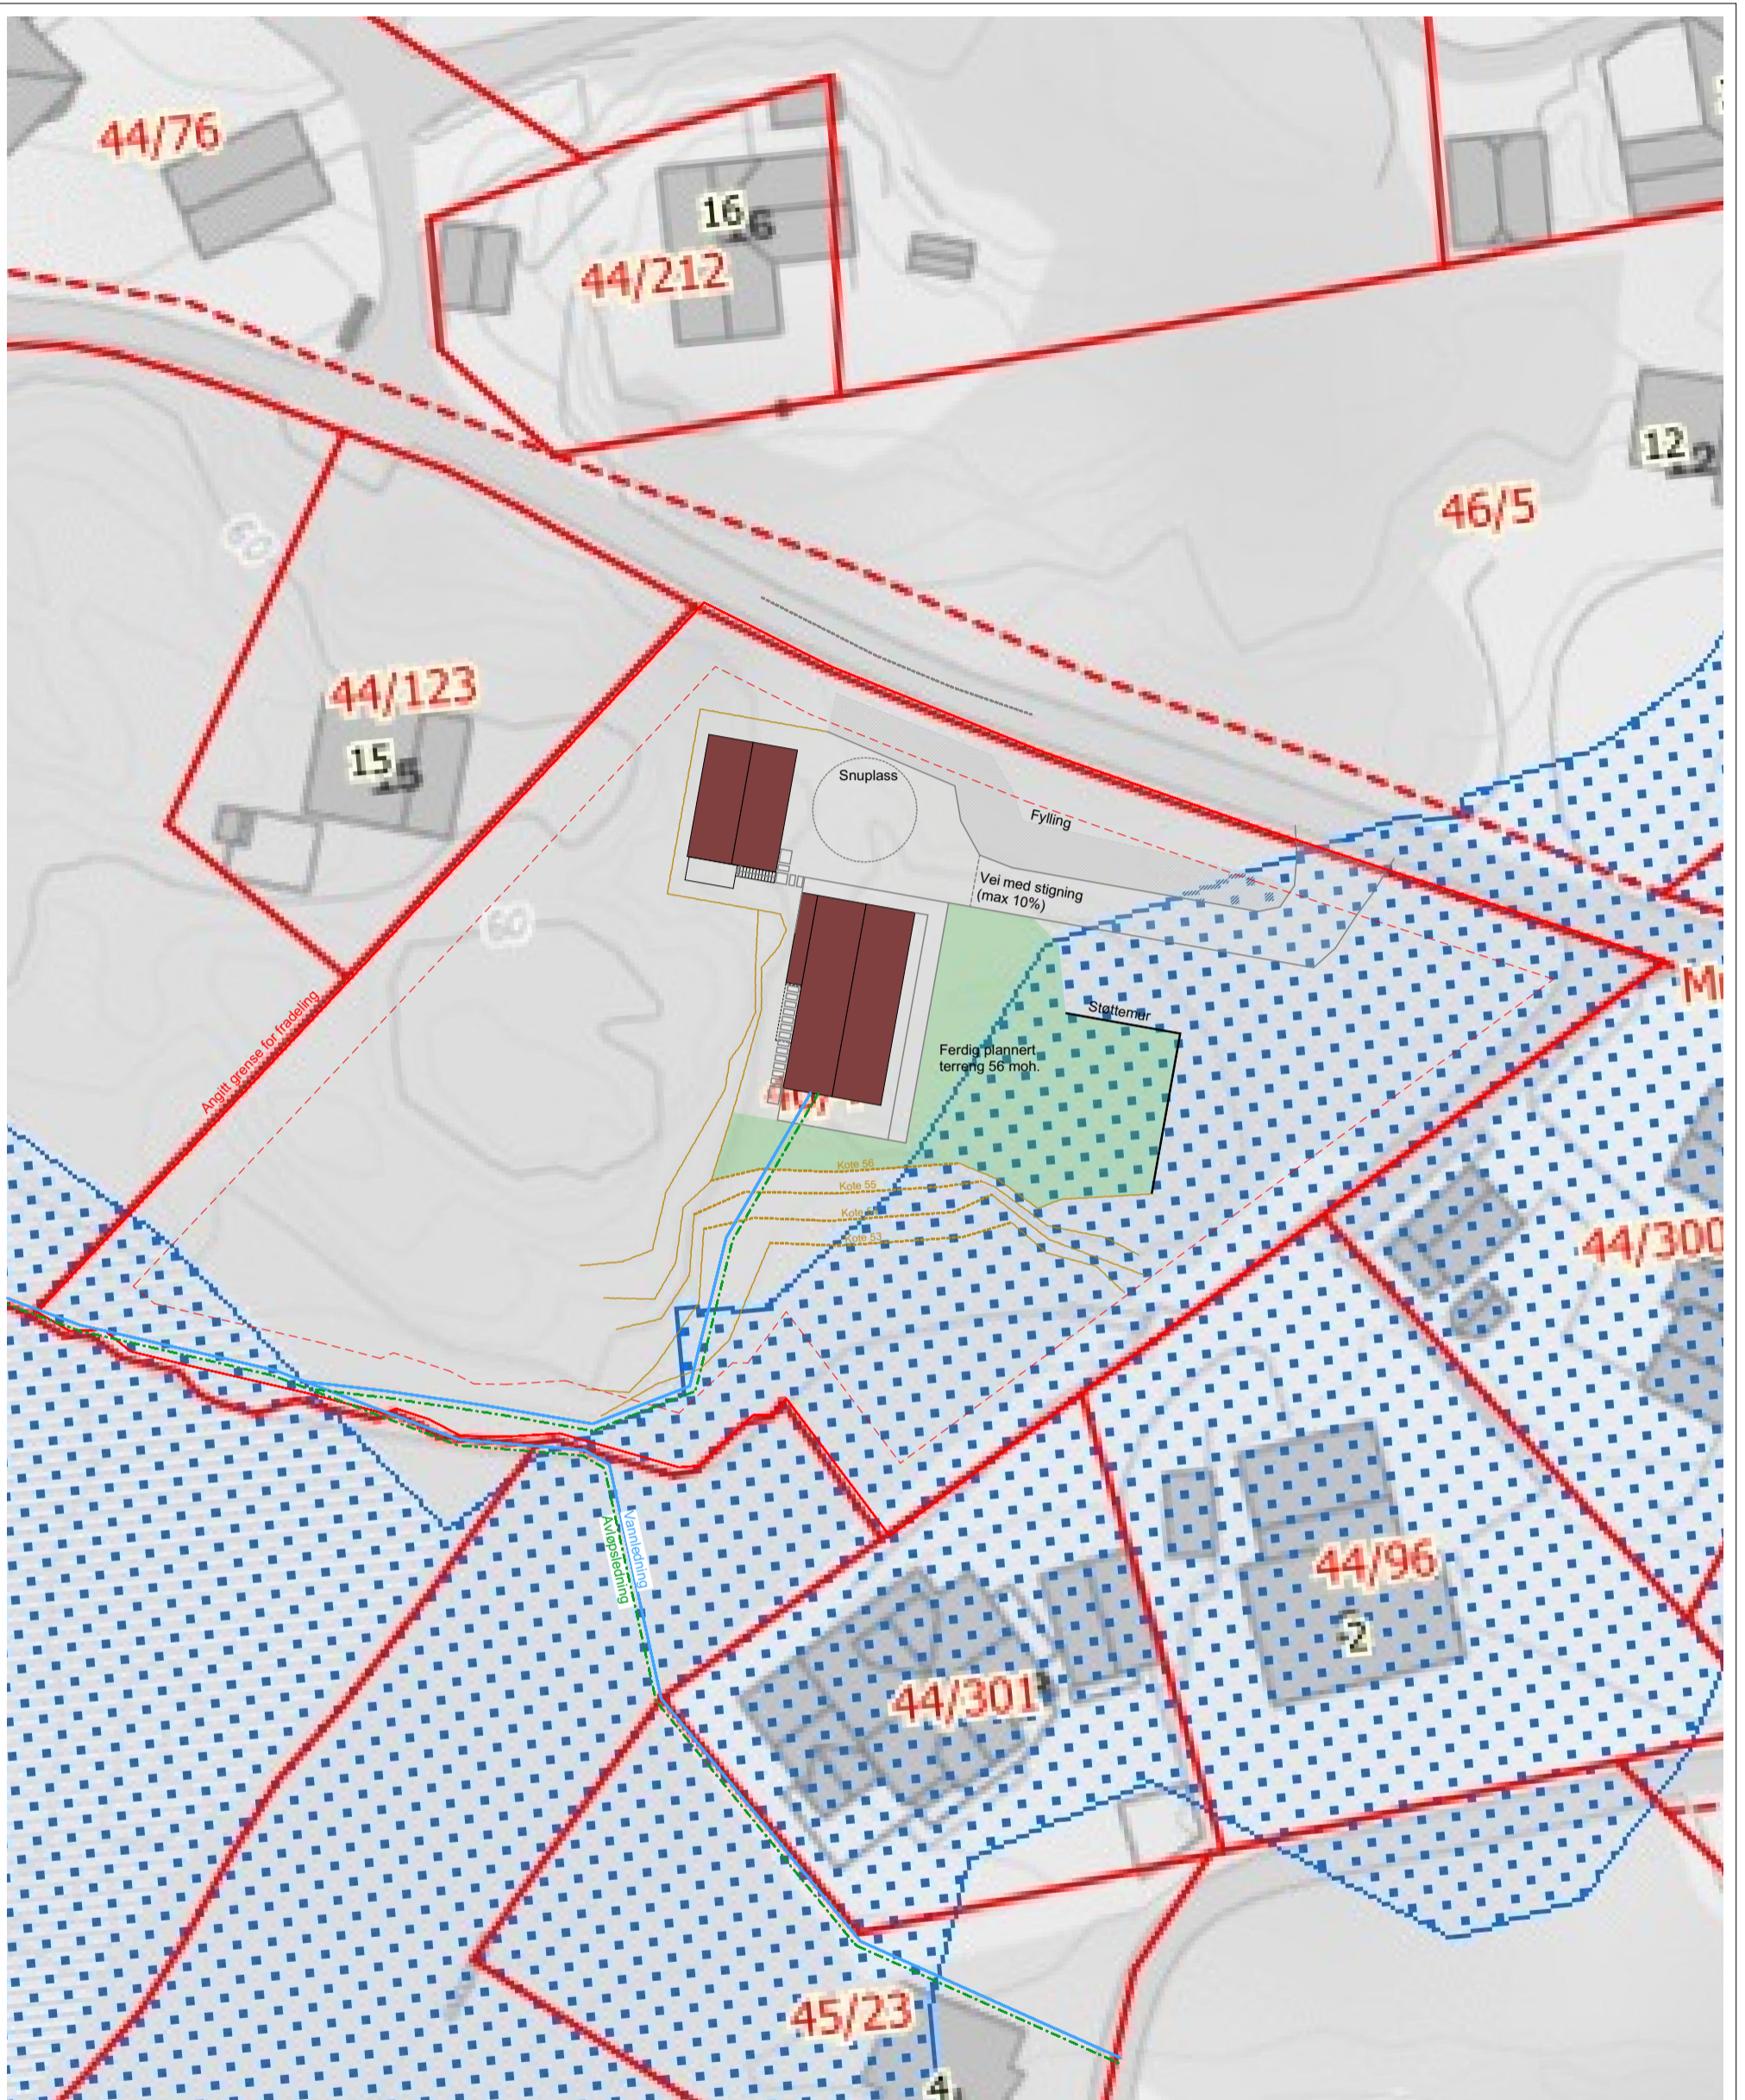

Alle mål er konstruksjonsmål, om ikke annet er nevnt. Utlekking, plater, etc kommer i tillegg/ fratrukk.
 Endringer kan komme etter detaljprosjektering av styrke, lyd, brann, tilgjengelighet, ventilasjon, varme, vann og sanitær.

Arbeidstegninger må utarbeides som underlag for bygging.

BIM med ARCHICAD 26 NOR Filplassering: C:\Users\Evdokia\Desktop\PROSJEKTER\68 Myrvang, Glenn Ronny\03 Tegninger\07 Byggemeldingstegninger - Nyeste versjon (29.09.2025)\Glenn Ronny - Byggemeldingstegninger (29.09.2025).pln

Prosjekt: Myrvang, Glenn Ronny		Kontroll prosjekt: Sign.: ED Kontroll: HPG	
Tiltakshaver: Myrvang, Glenn Ronny Liaveien 15 4870 Fevik		Gnr./Bnr./Festenr.: 46/4	
Prosjekterende: Gilje Byggrådgivning Vafjellveien 1 4887 GRimstad		Prosjektnr.: 6814	
Tegning: Kvikleir Situasjonsplan		Dato: 19.05.2025	
Målestokk: 1:500	Format:	Tegningsnr.: 03	Rev.: 03
		Versjonsdato: 29.09.2025	

