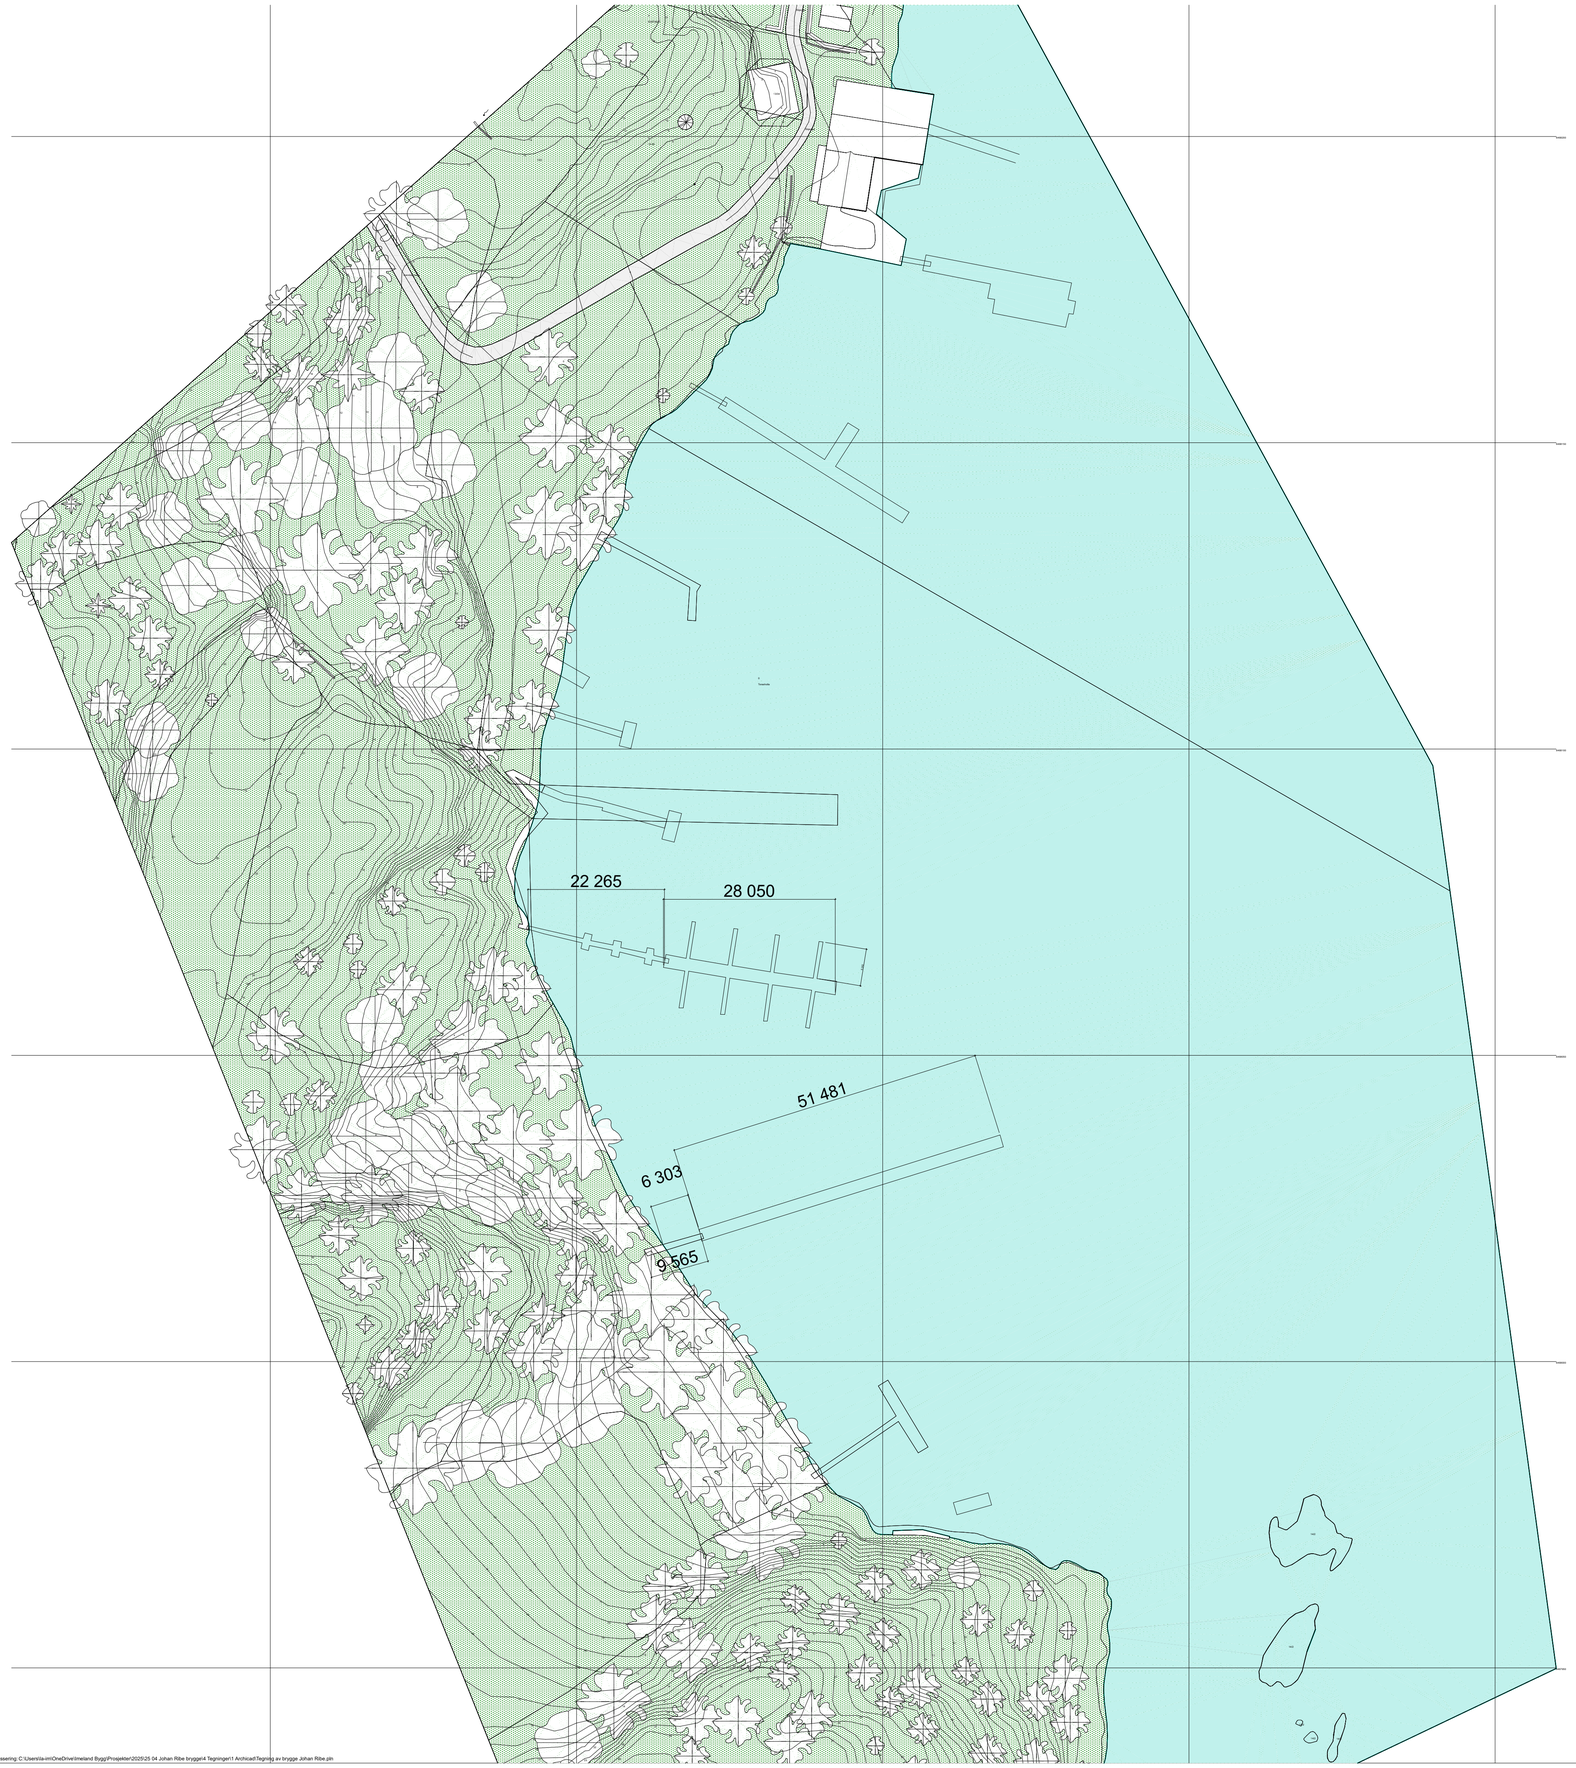

Tegningsnr.:
A10-02

Revisjon nr.:

Type tegning
Situasjonsplan Eksisternde

Tiltakshaver
Johan Ribe

Prosjekt
Søknad om utskiftning av flytebrygge Thorasholla
Arendalsveien 90
4878 GRIMSTAD

Dato
Dato oppr.

Målestokk
1:500

Gnr./Bnr./Festenr.:
Gnr/Bnr/Festenr

Sign.:

Kontroll

Fase
Planlegging

Type tegning:
Situasjonsplan Eksisternde

BIM med Archicad 27 NOR. Filplassering: C:\Users\a-im\OneDrive\meland Bygg\Prosjekter\2025\25.04 Johan Ribe brygge\4 Tegninger\1 Archicad\Tegning av brygge Johan Ribe.pln