




Fasade Nord

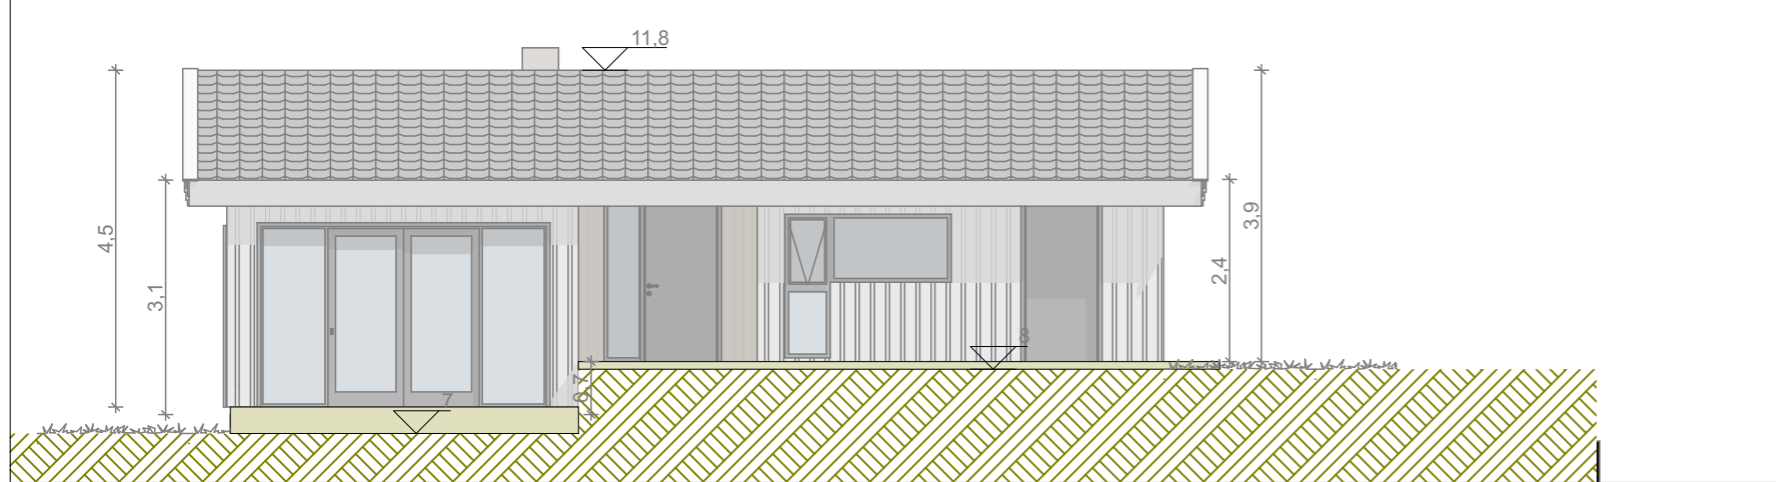

Fasade Øst

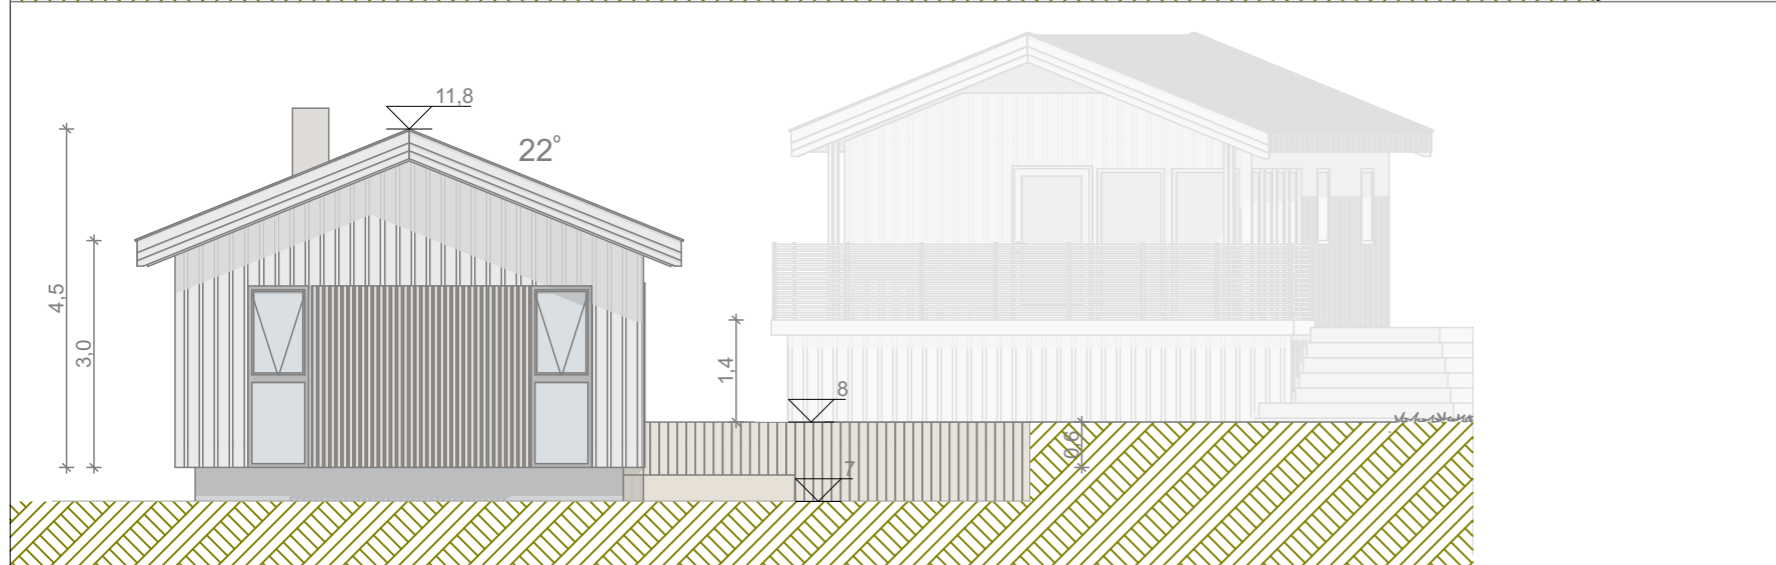

Fasade Sør

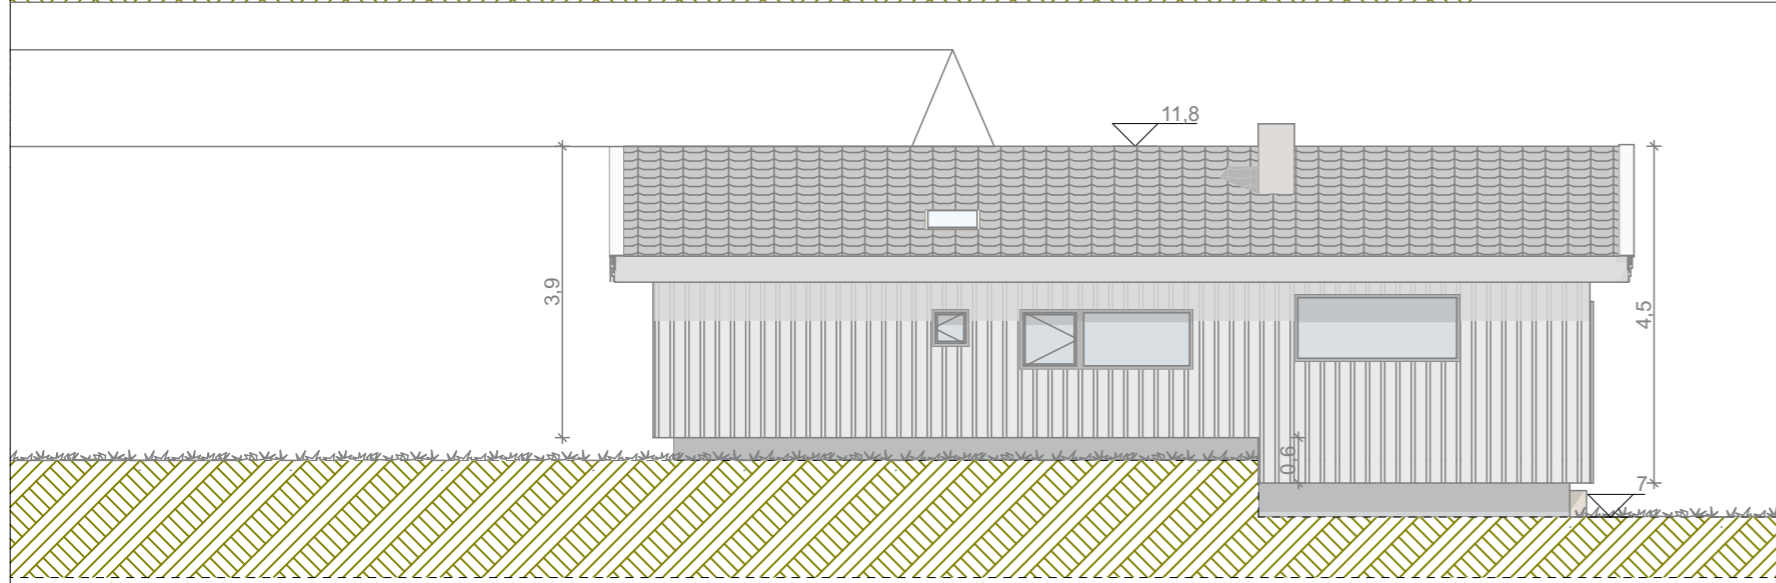

Fasade Vest

Tegningsnr. 03	Revisjon nr.										
Type tegning Fasade											
Lokalisering: Havnevågeveien 10 4888 Homborsund, Grimstad											
Prosjekteringsgruppen											
ARK :											
											
Tiltakshaver: Claus Eftevaag											
Prosjekt: Hytte											
Status:											
<ul style="list-style-type: none"> △ Utkast △ Arbeidstegning ▲ Søknadtegning △ Eksisterende △ Som bygget 	<table border="1"> <tr> <td colspan="2">Godkjent</td> </tr> <tr> <td colspan="2">Kontroll prosjekt.</td> </tr> <tr> <td>Sign..</td> <td>Kontroll</td> </tr> <tr> <td>GV</td> <td></td> </tr> <tr> <td colspan="2">Filnavn Havnevågeveien 10</td> </tr> </table>	Godkjent		Kontroll prosjekt.		Sign..	Kontroll	GV		Filnavn Havnevågeveien 10	
Godkjent											
Kontroll prosjekt.											
Sign..	Kontroll										
GV											
Filnavn Havnevågeveien 10											
1/2026											
BRA :	Målestokk 1:100										
BYA:	Format A3										
Gnr./Bnr./Festen: 169/19	Sign.. Kontroll										
Prosjektnr.:	Tegningsnr.:03										
Prosjektnr. for prosjekterende/lev.											