


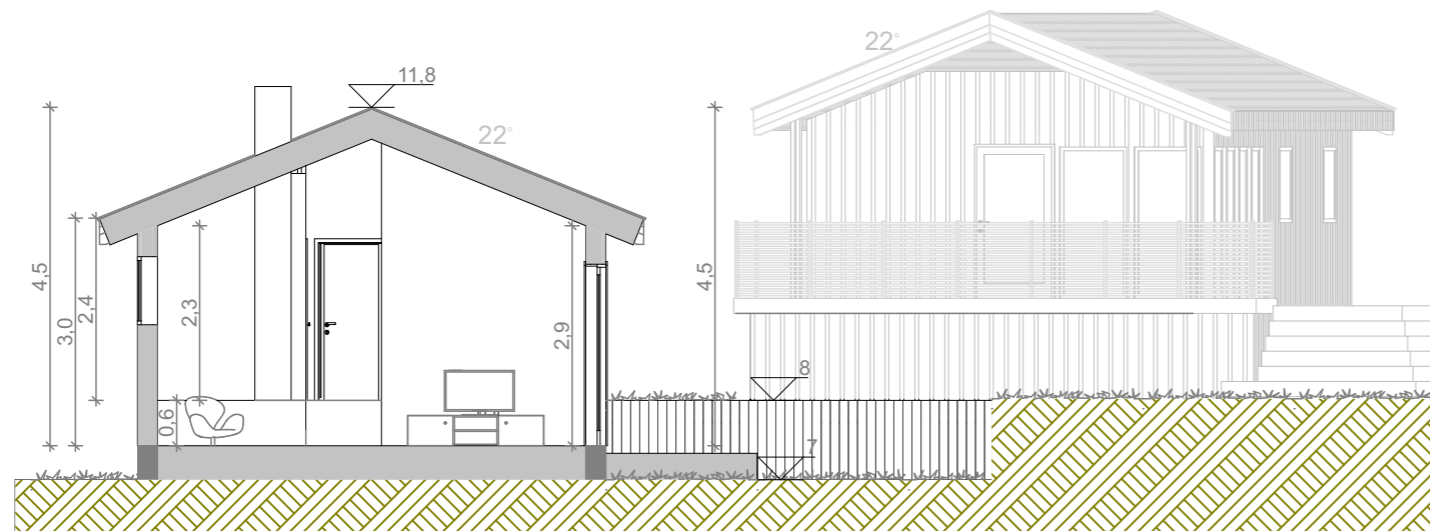


Snitt A-A



Snitt B-B

Tegningsnr. 04		Revisjon nr.	
Type tegning Snitt			
Lokalisering: Havnevågeveien 10 4888 Homborsund, Grimstad			
Prosjekteringsgruppen			
ARK :			
			
Tiltakshaver: Claus Eftevaag			
Prosjekt:Hytte			
Status:			
<input type="checkbox"/> Utkast <input type="checkbox"/> Arbeidstegning <input checked="" type="checkbox"/> Søknadtegning <input type="checkbox"/> Eksisterende <input type="checkbox"/> Som bygget		Godkjent Kontroll prosjekt. Sign.. Kontroll GV Filnavn Havnevågeveien 10	
Arealtebell		Dato 21/01/2026	
BRA :		Målestokk 1:100	
BYA:		Format A3	
Gnr./Bnr./Festen: 169/19		Sign..	Kontroll
Prosjektnr.:	Tegningsnr.:05	Prosjektnr. for prosjekterende/lev.	