

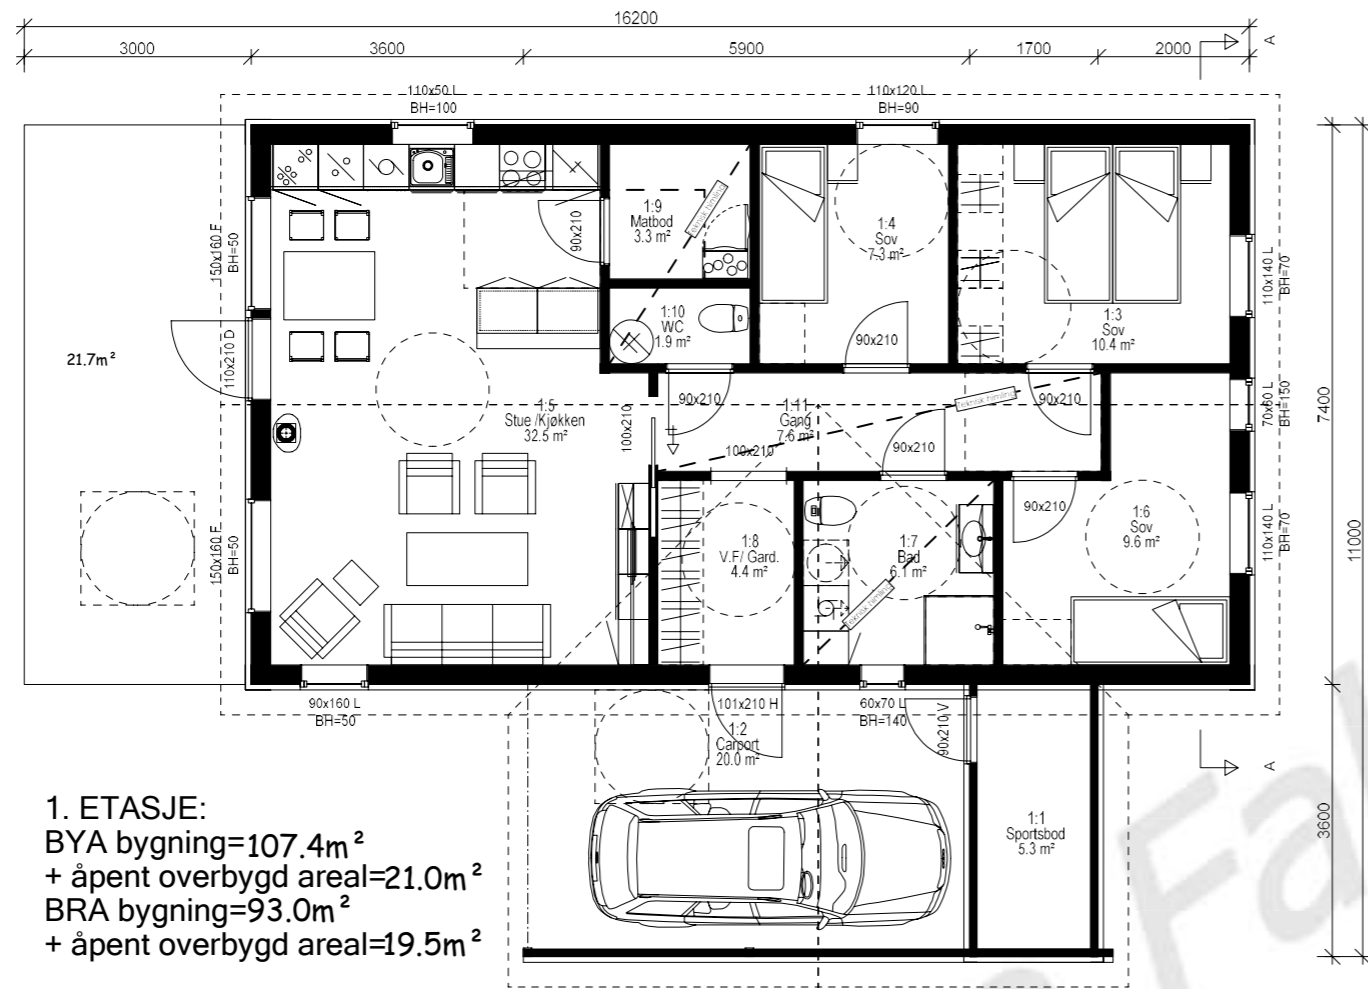


B M TEGNING

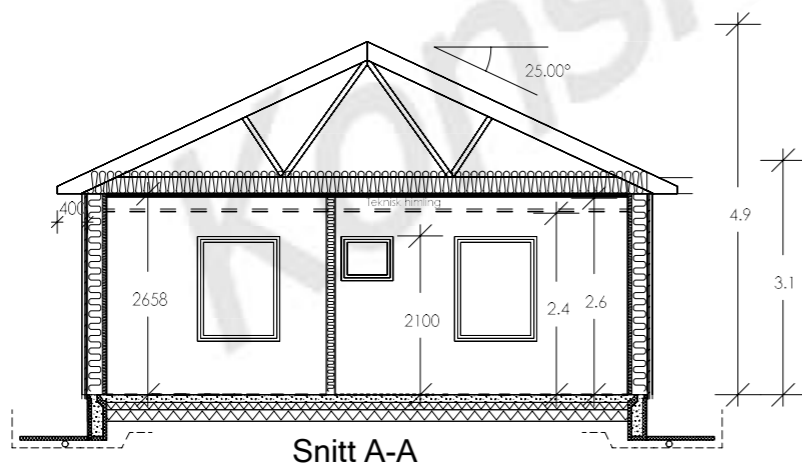

1. ETASJE:
 BYA bygning=107.4m²
 + åpent overbygd areal=21.0m²
 BRA bygning=93.0m²
 + åpent overbygd areal=19.5m²

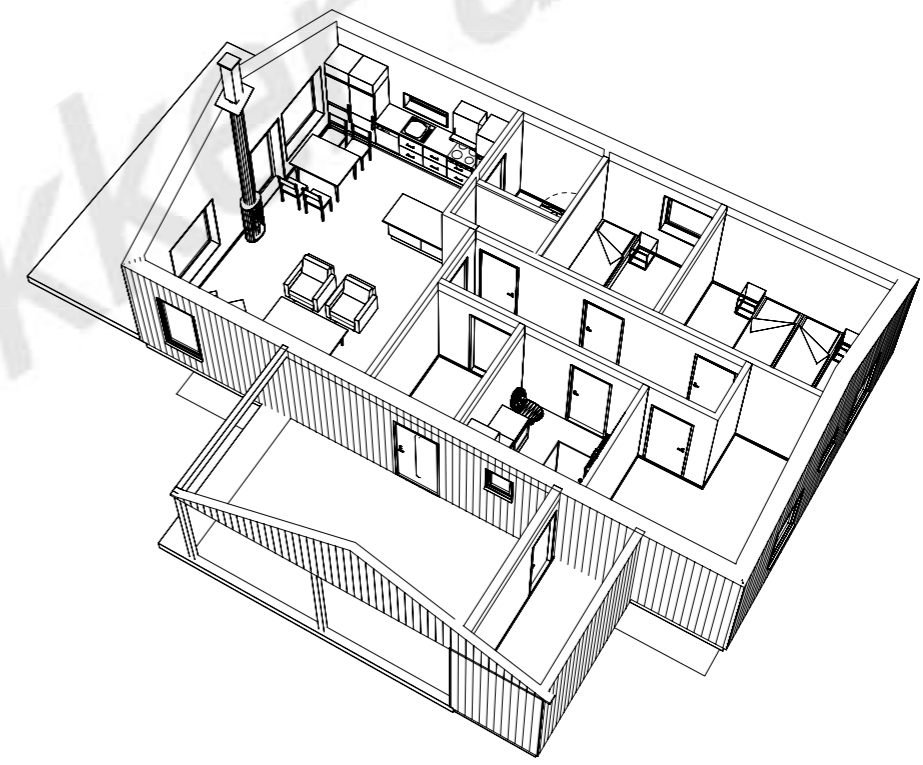

Snitt A-A

A 27.01.2026 Øve Korr. etter mail 26.01.26

Tiltakshaver: **Ellen J. & Magne Thorsdalen**
 Enebolig. 2510102
 Byggeadr.: Øvre Ranviga 35. Fevik
 Gnr: Bnr:



Byggekommune: Grimstad

Dato:	05.01.2026	Arkiv:	Sign:
KONTROLL:		T2506	bruker
Skisse:	bruker	Mål:	Tegn:
Arb:		1:100	501
Tekn:			




www.konsmohus.no
 Tlf.: 38 28 13 00
 4525 Konsmo




Tegningen må hverken helt eller delvis kopieres eller benyttes ved utførelse av arbeider som Konsmo Fabrikker AS ikke medvirker i.


B M TEGNING

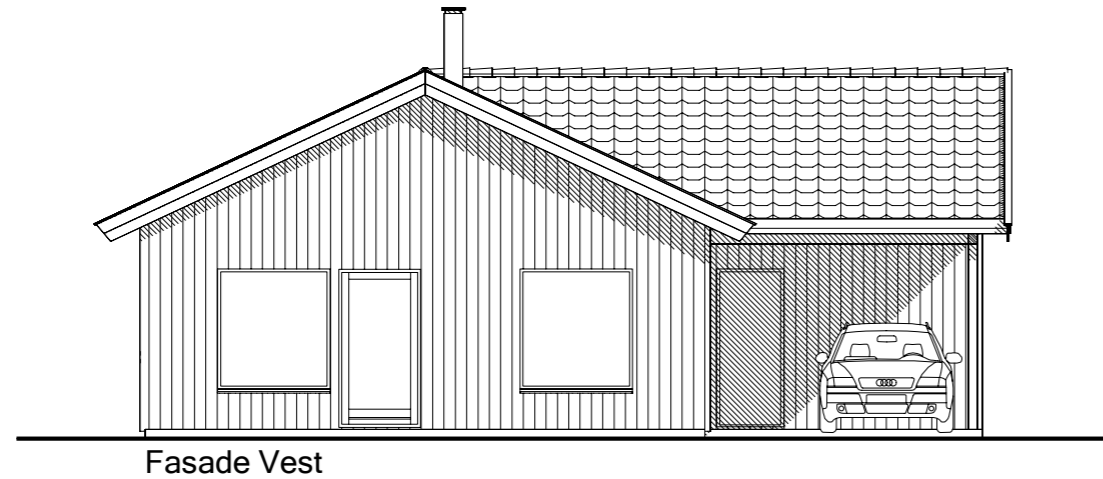


Fasade Vest

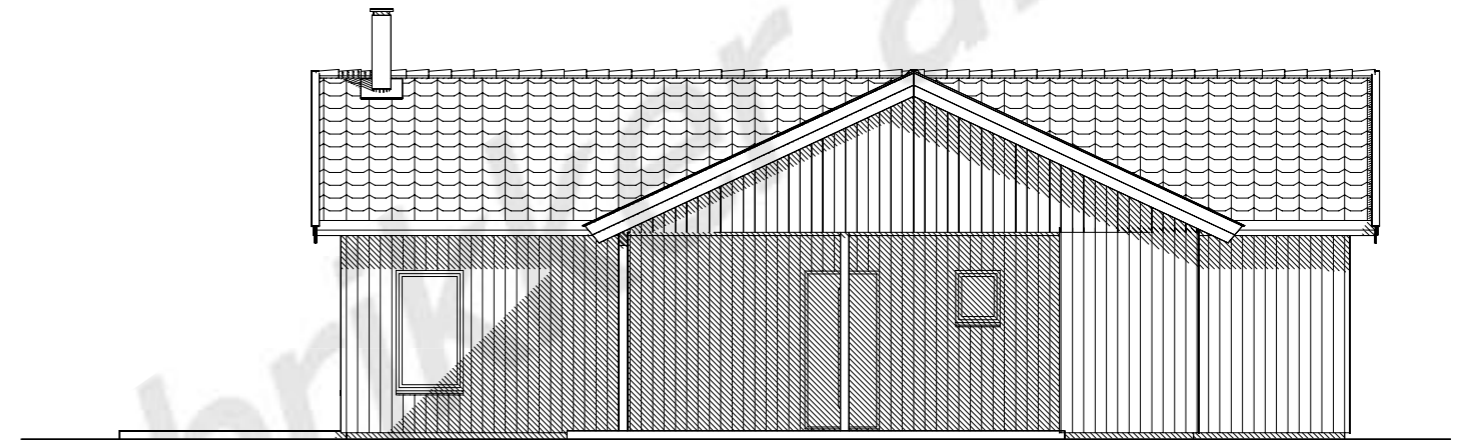

Fasade Sør

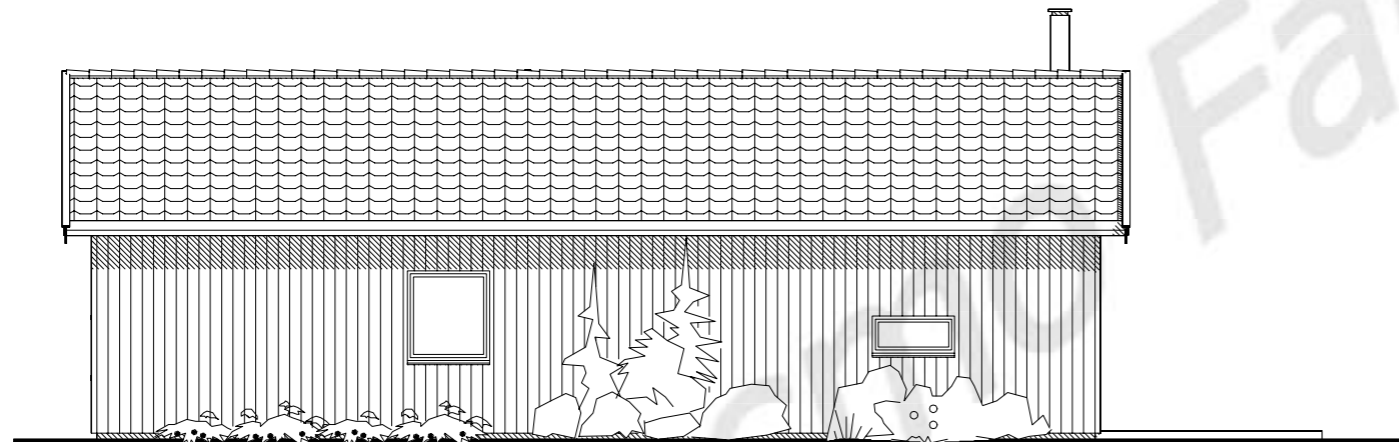

Fasade Nord

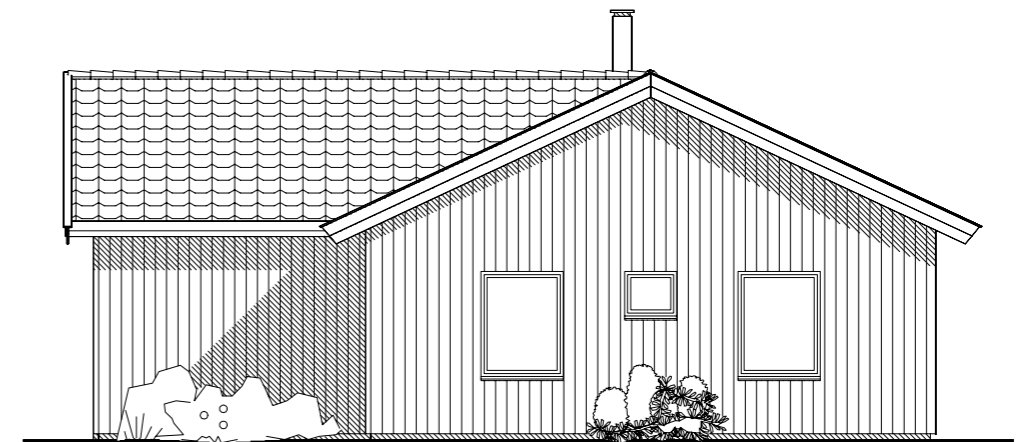

Fasade Øst



A 27.01.2026 Øve Korr. etter mail 26.01.26

Tiltakshaver: **Ellen J. & Magne Thorsdalen**

Enebolig, 2510102

Byggeadr.: Øvre Ranviga 35. Fevik

Gnr: Bnr:

Byggekommune: Grimstad

Fasader

Dato: 05.01.2026

Arkiv: Sign:

KONTROLL: T2506 bruker

Skisse: bruker Mål: Tegn:

Arb: 1:100 502

Tekn:



www.konsmohus.no
Tlf.: 38 28 13 00
4525 Konsmo



Tegningen må hverken helt eller delvis kopieres eller benyttes ved utførelse av arbeider som Konsmo Fabrikker AS ikke medvirker i.