
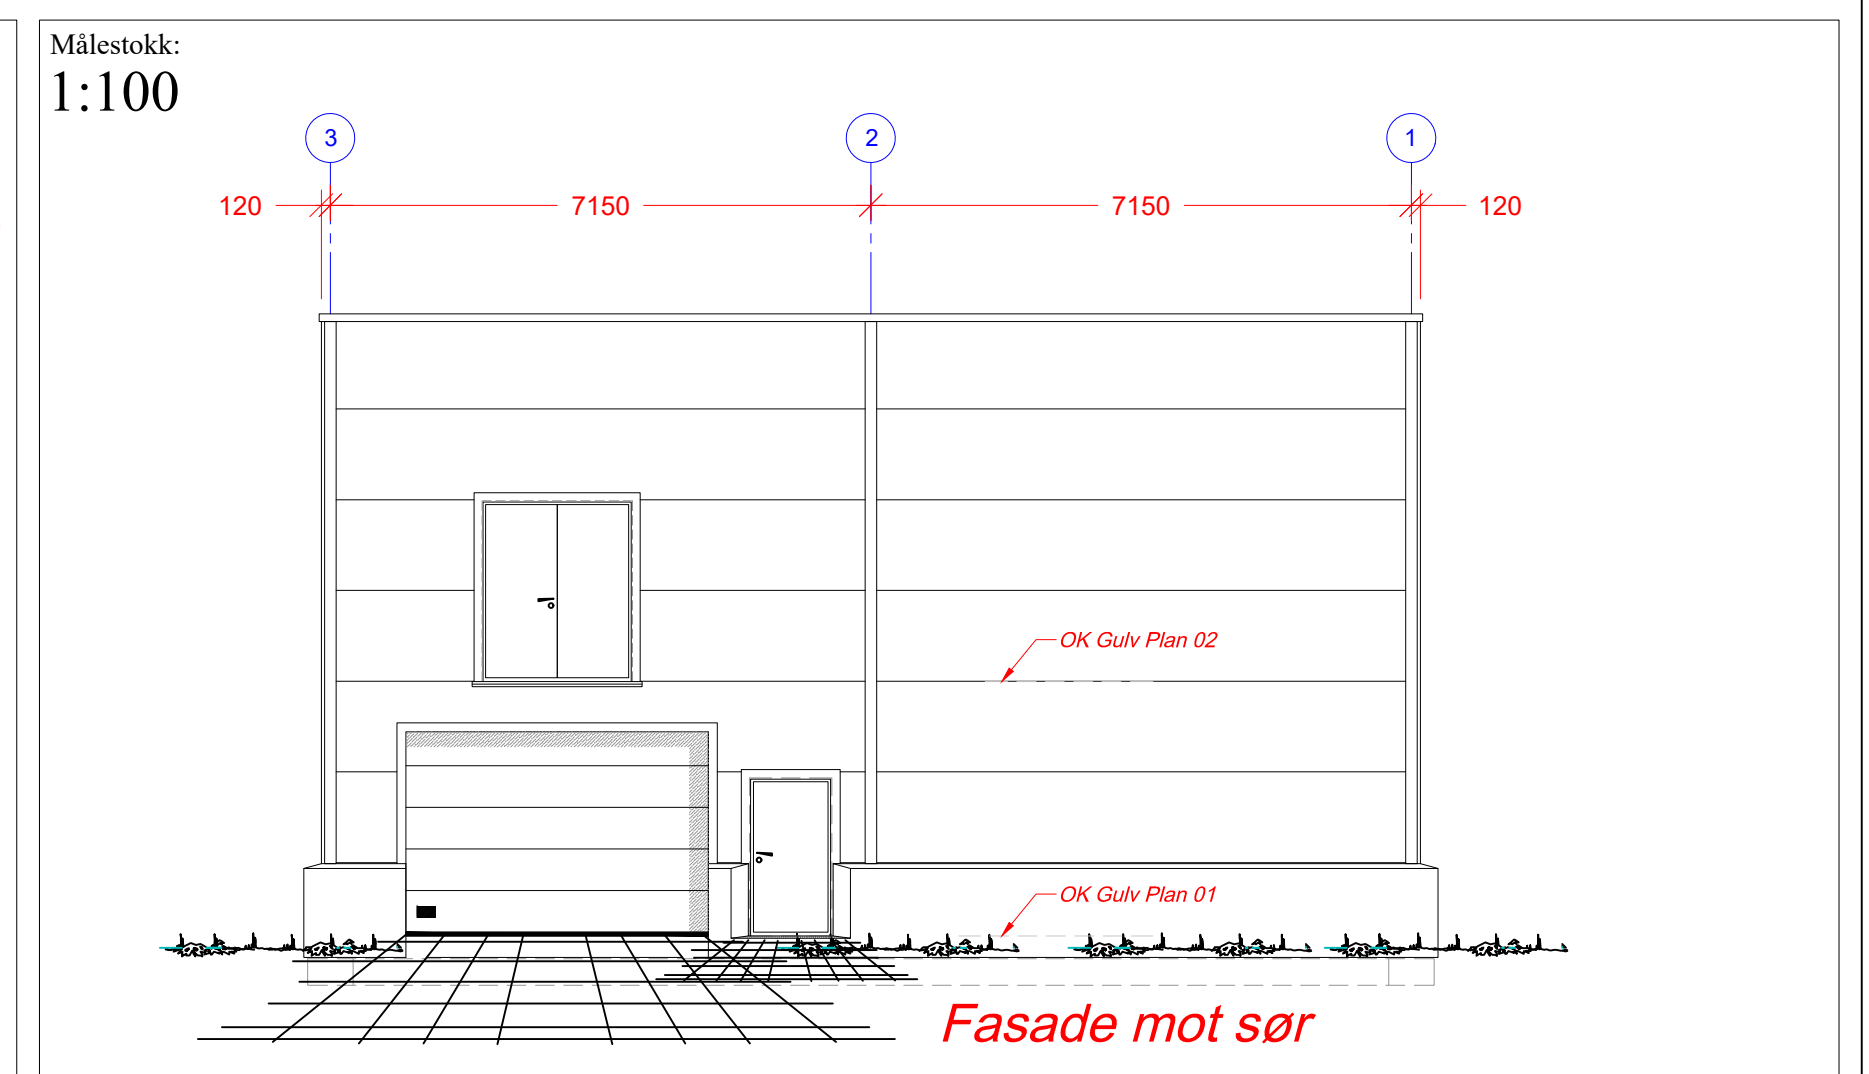
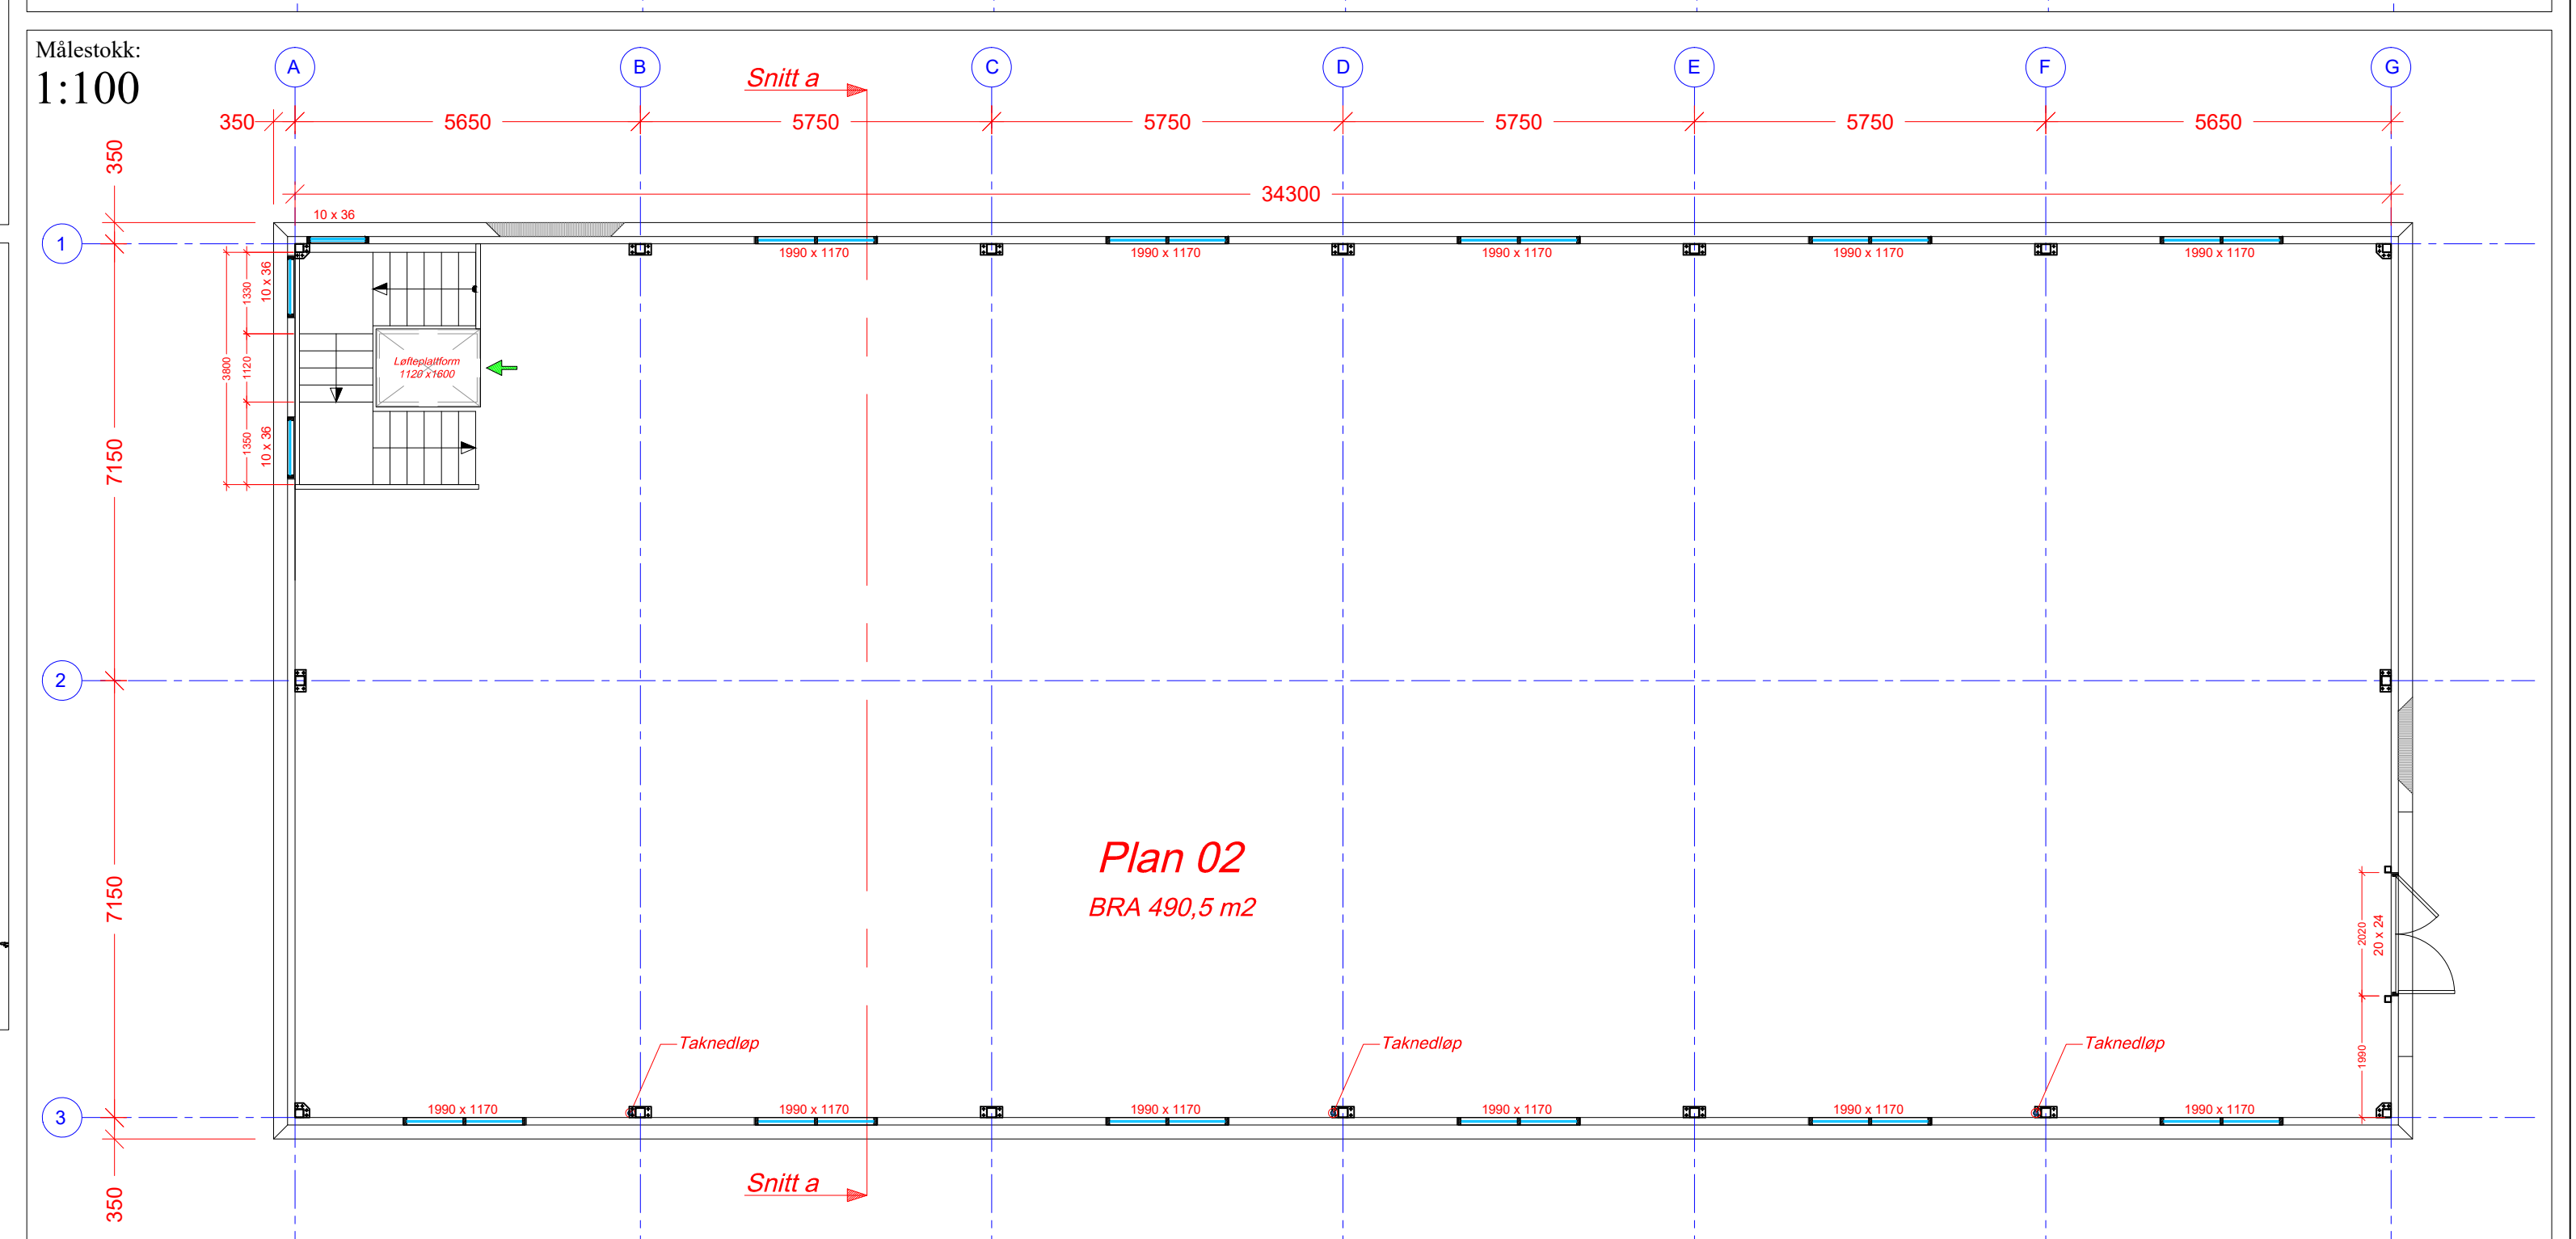
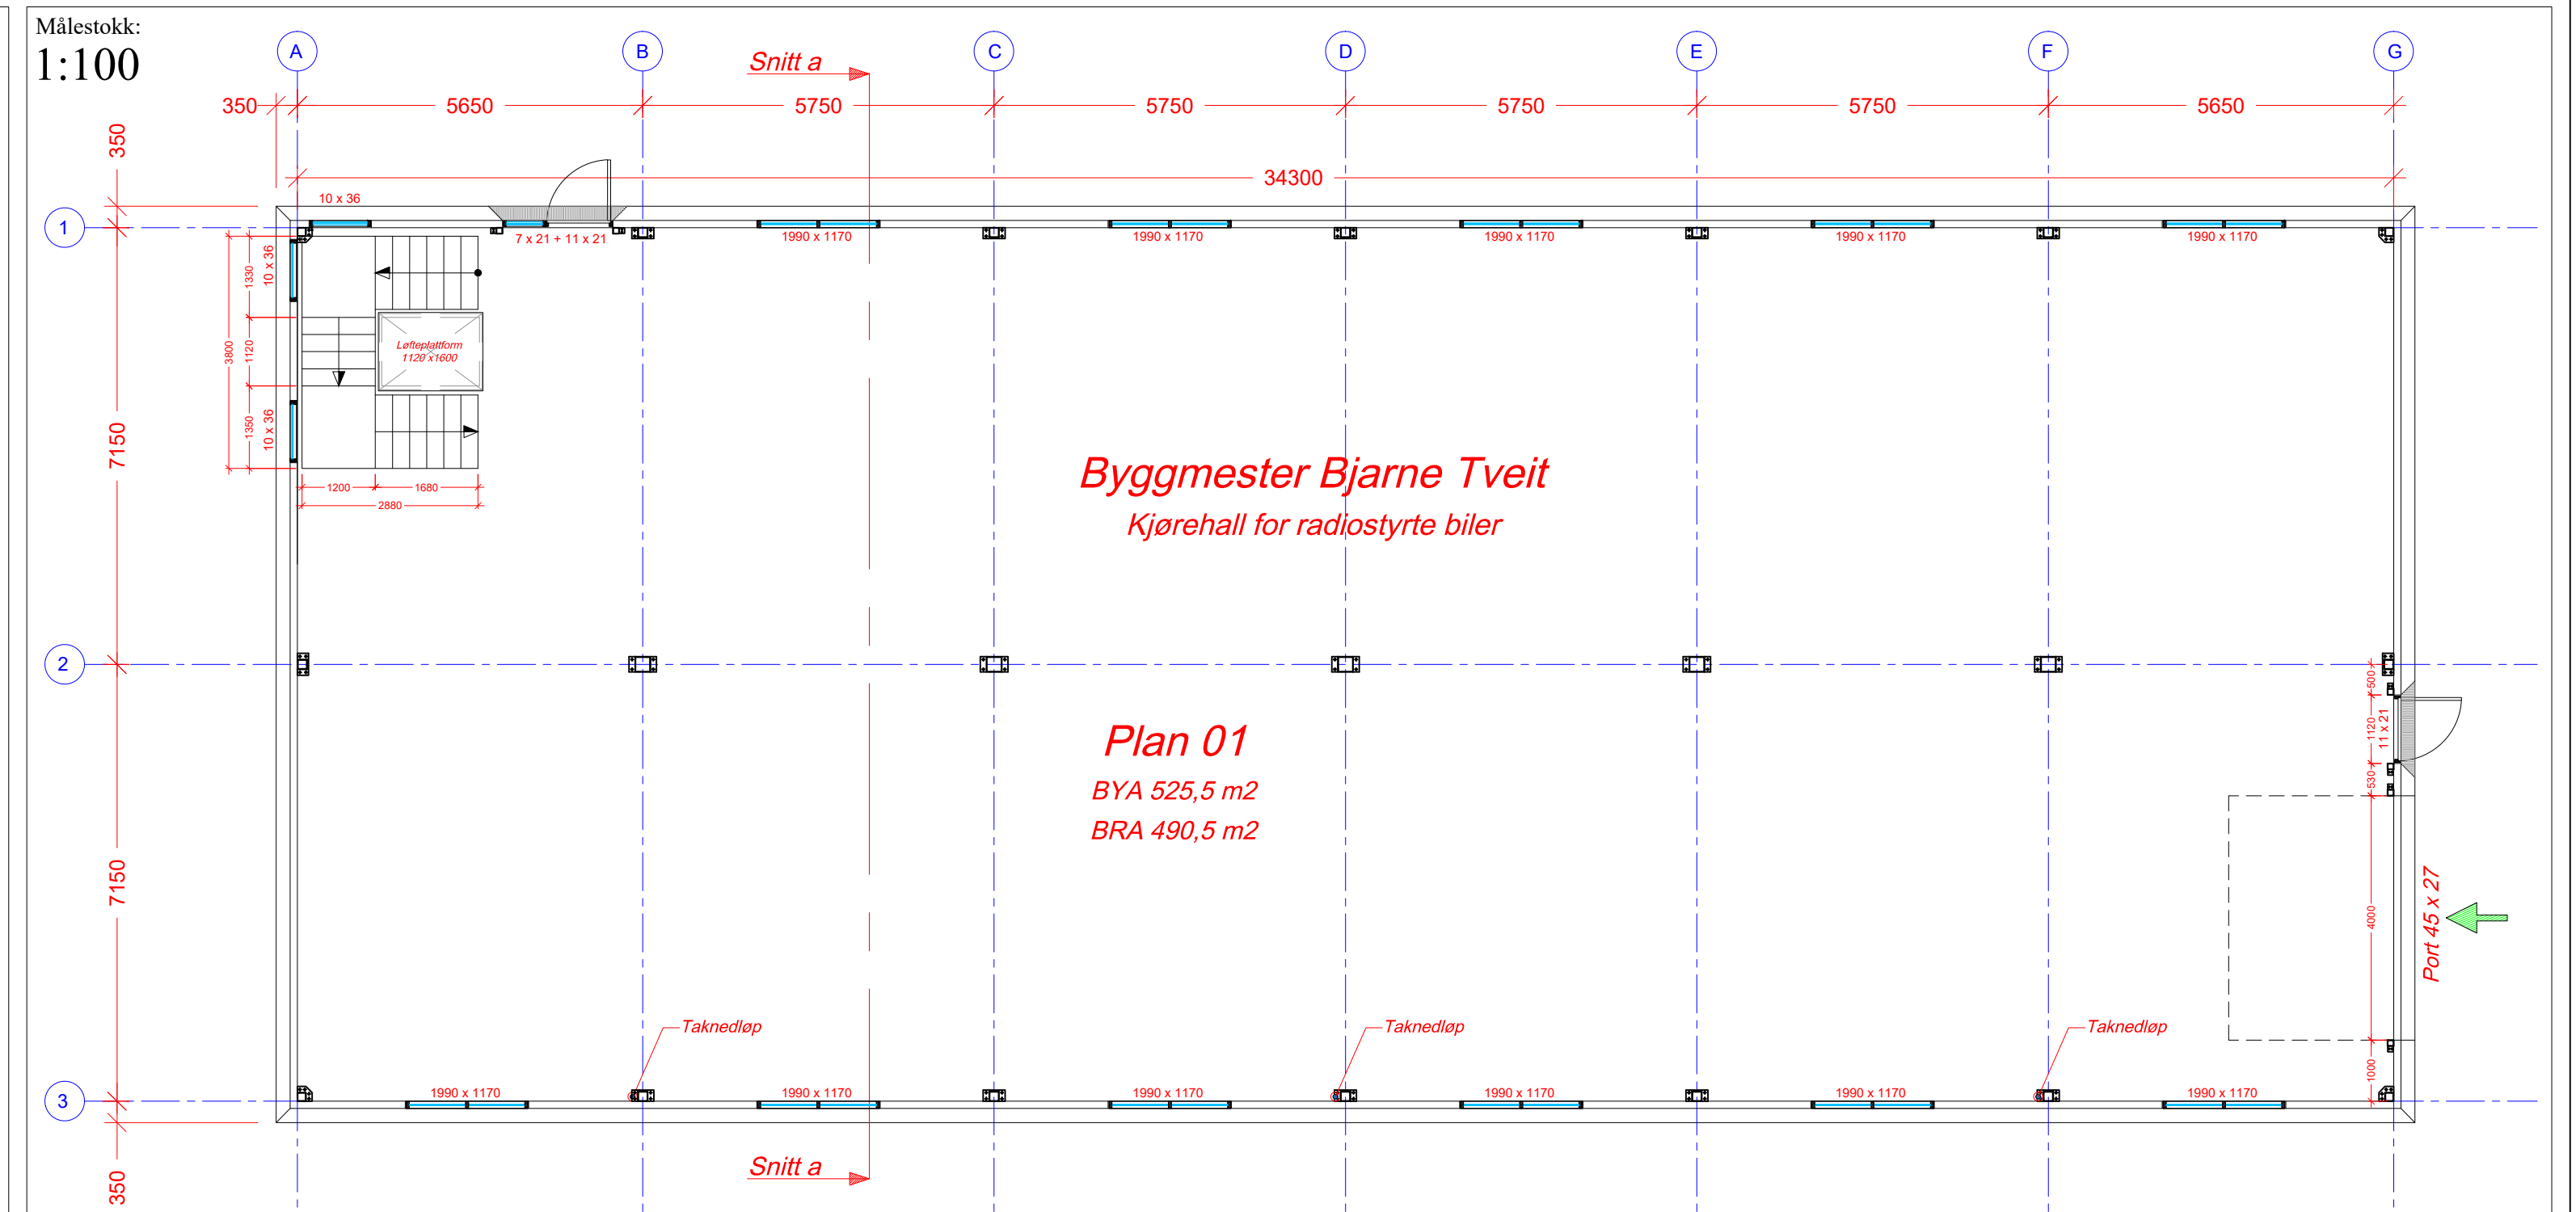
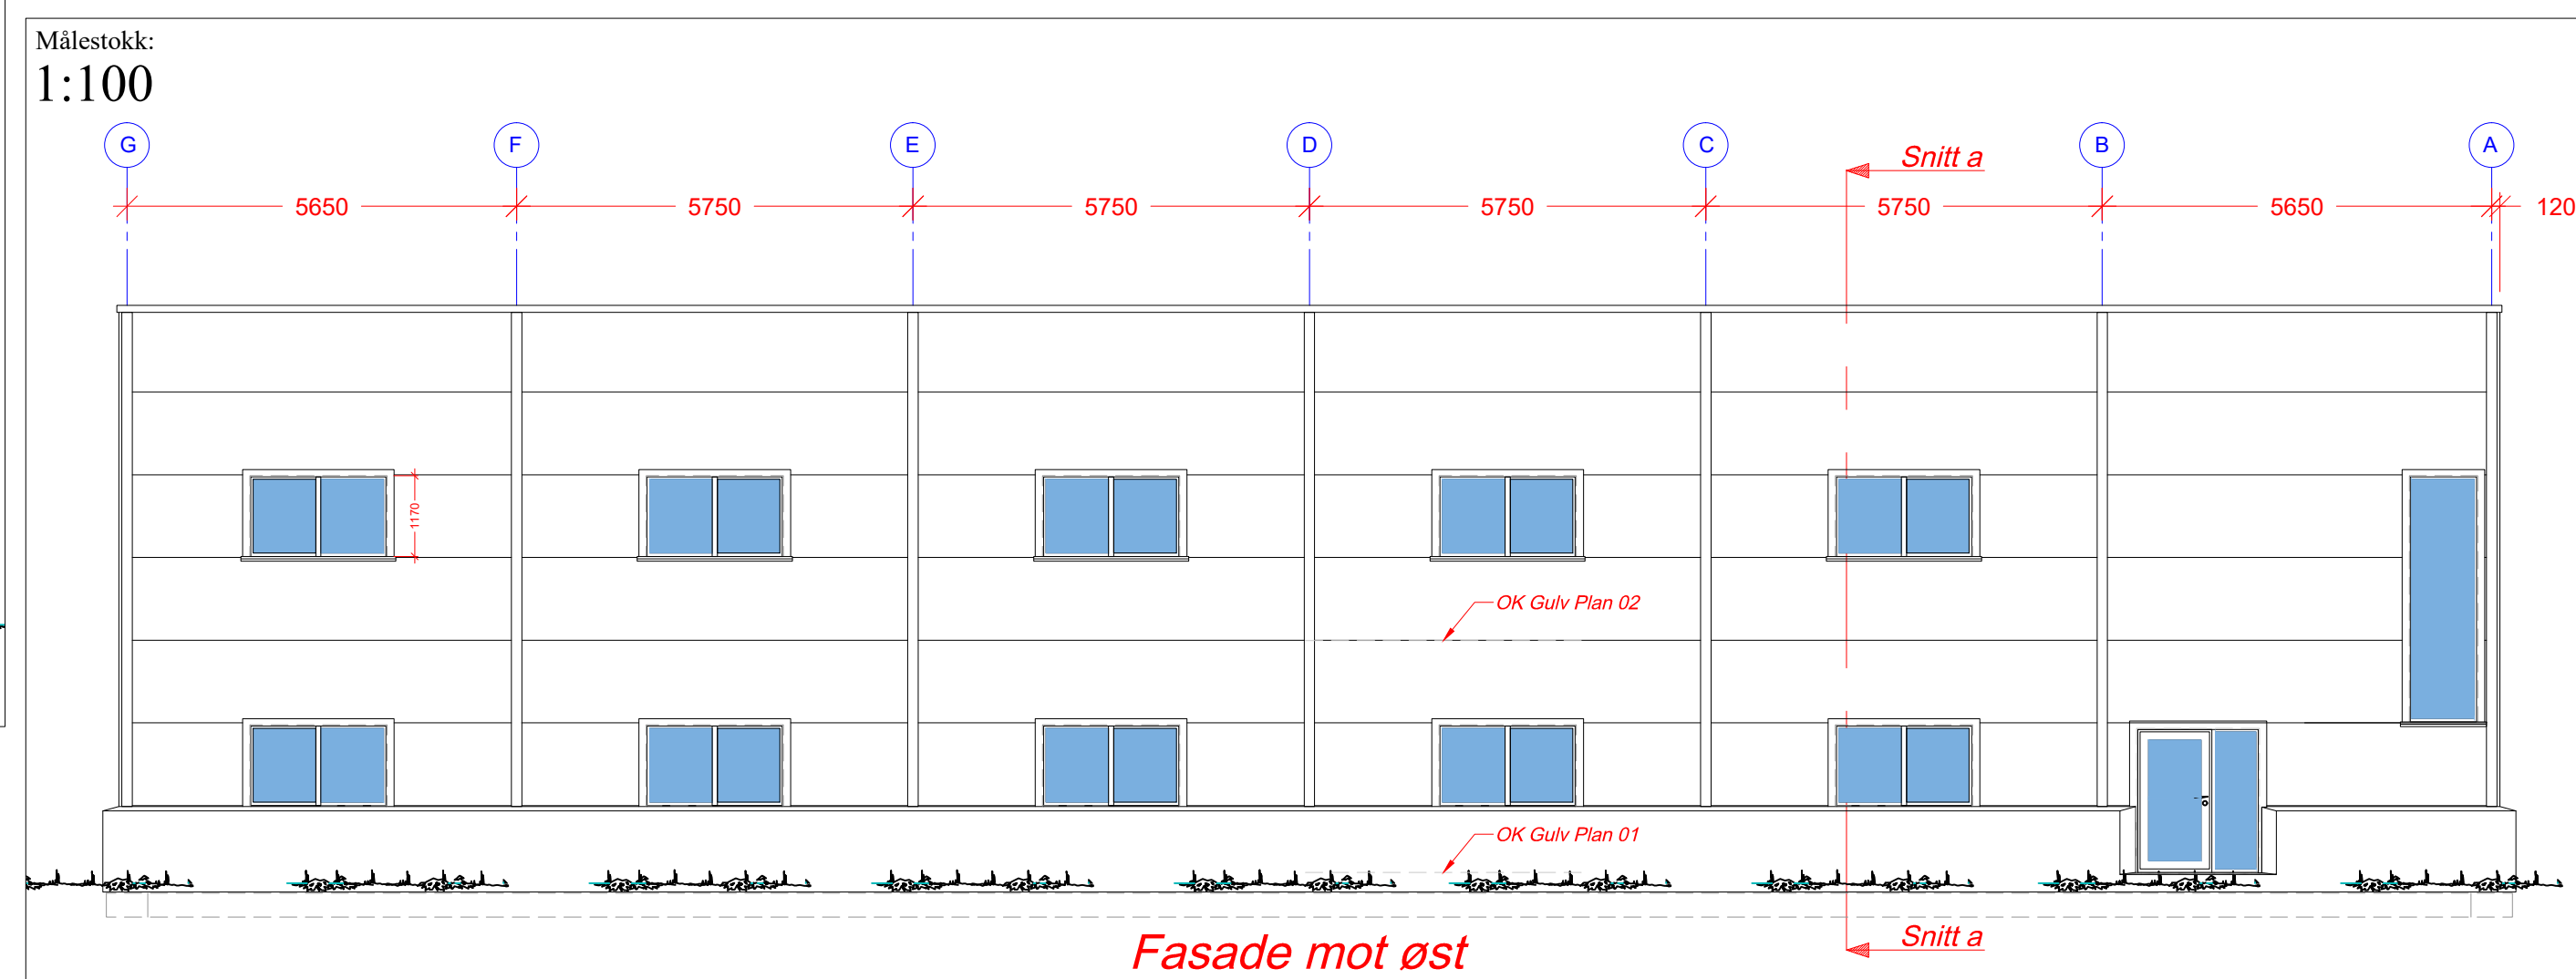
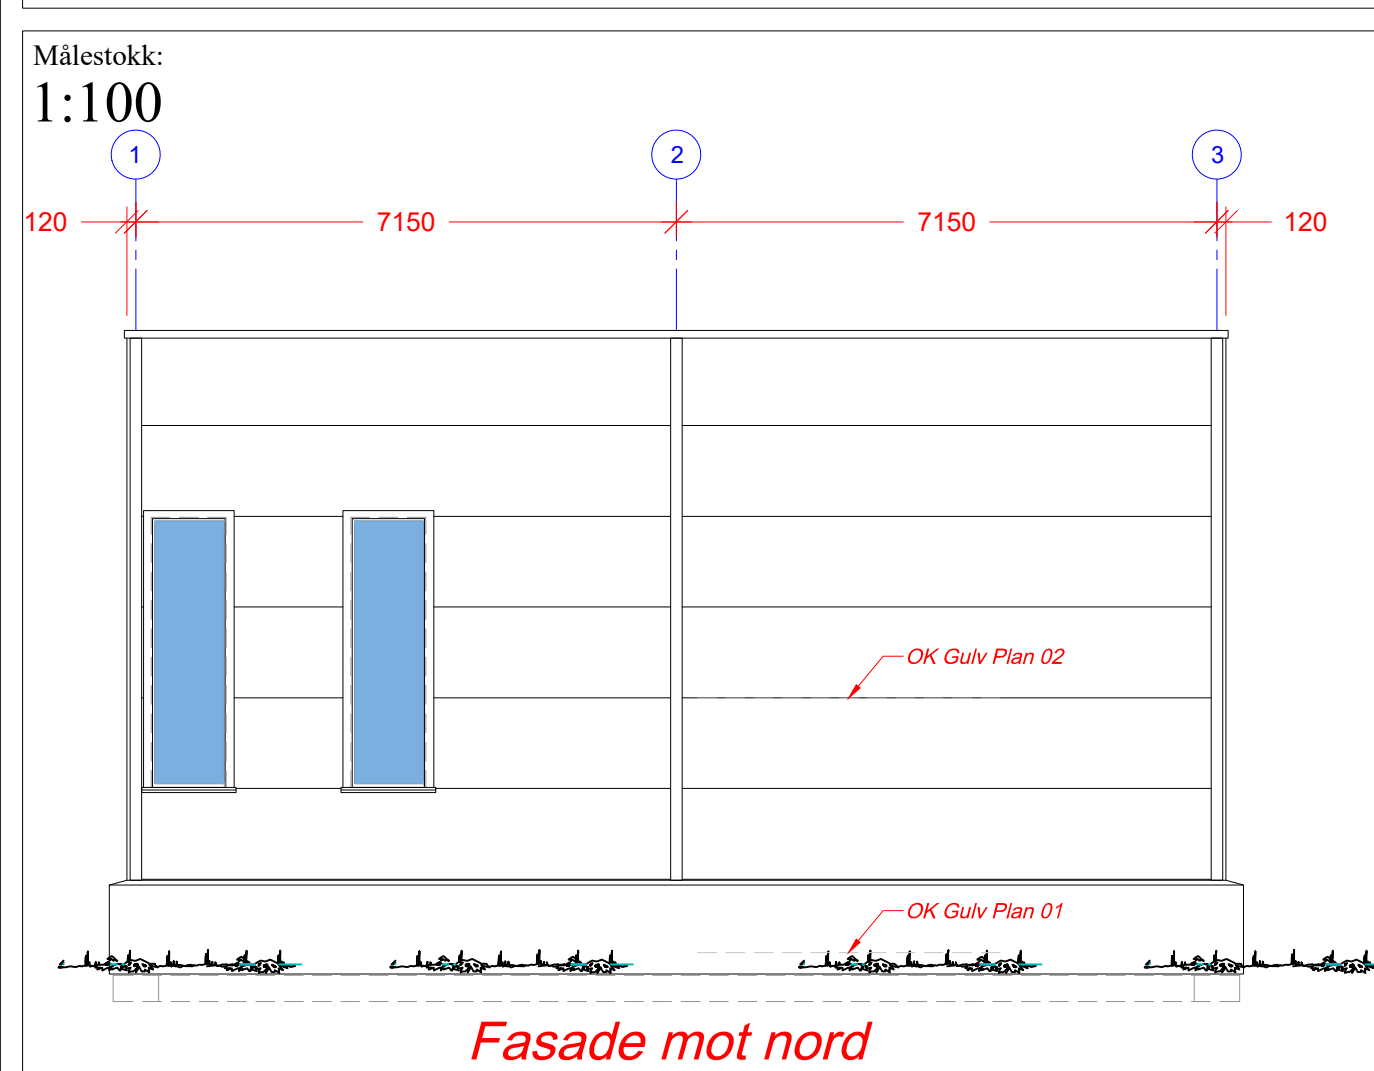
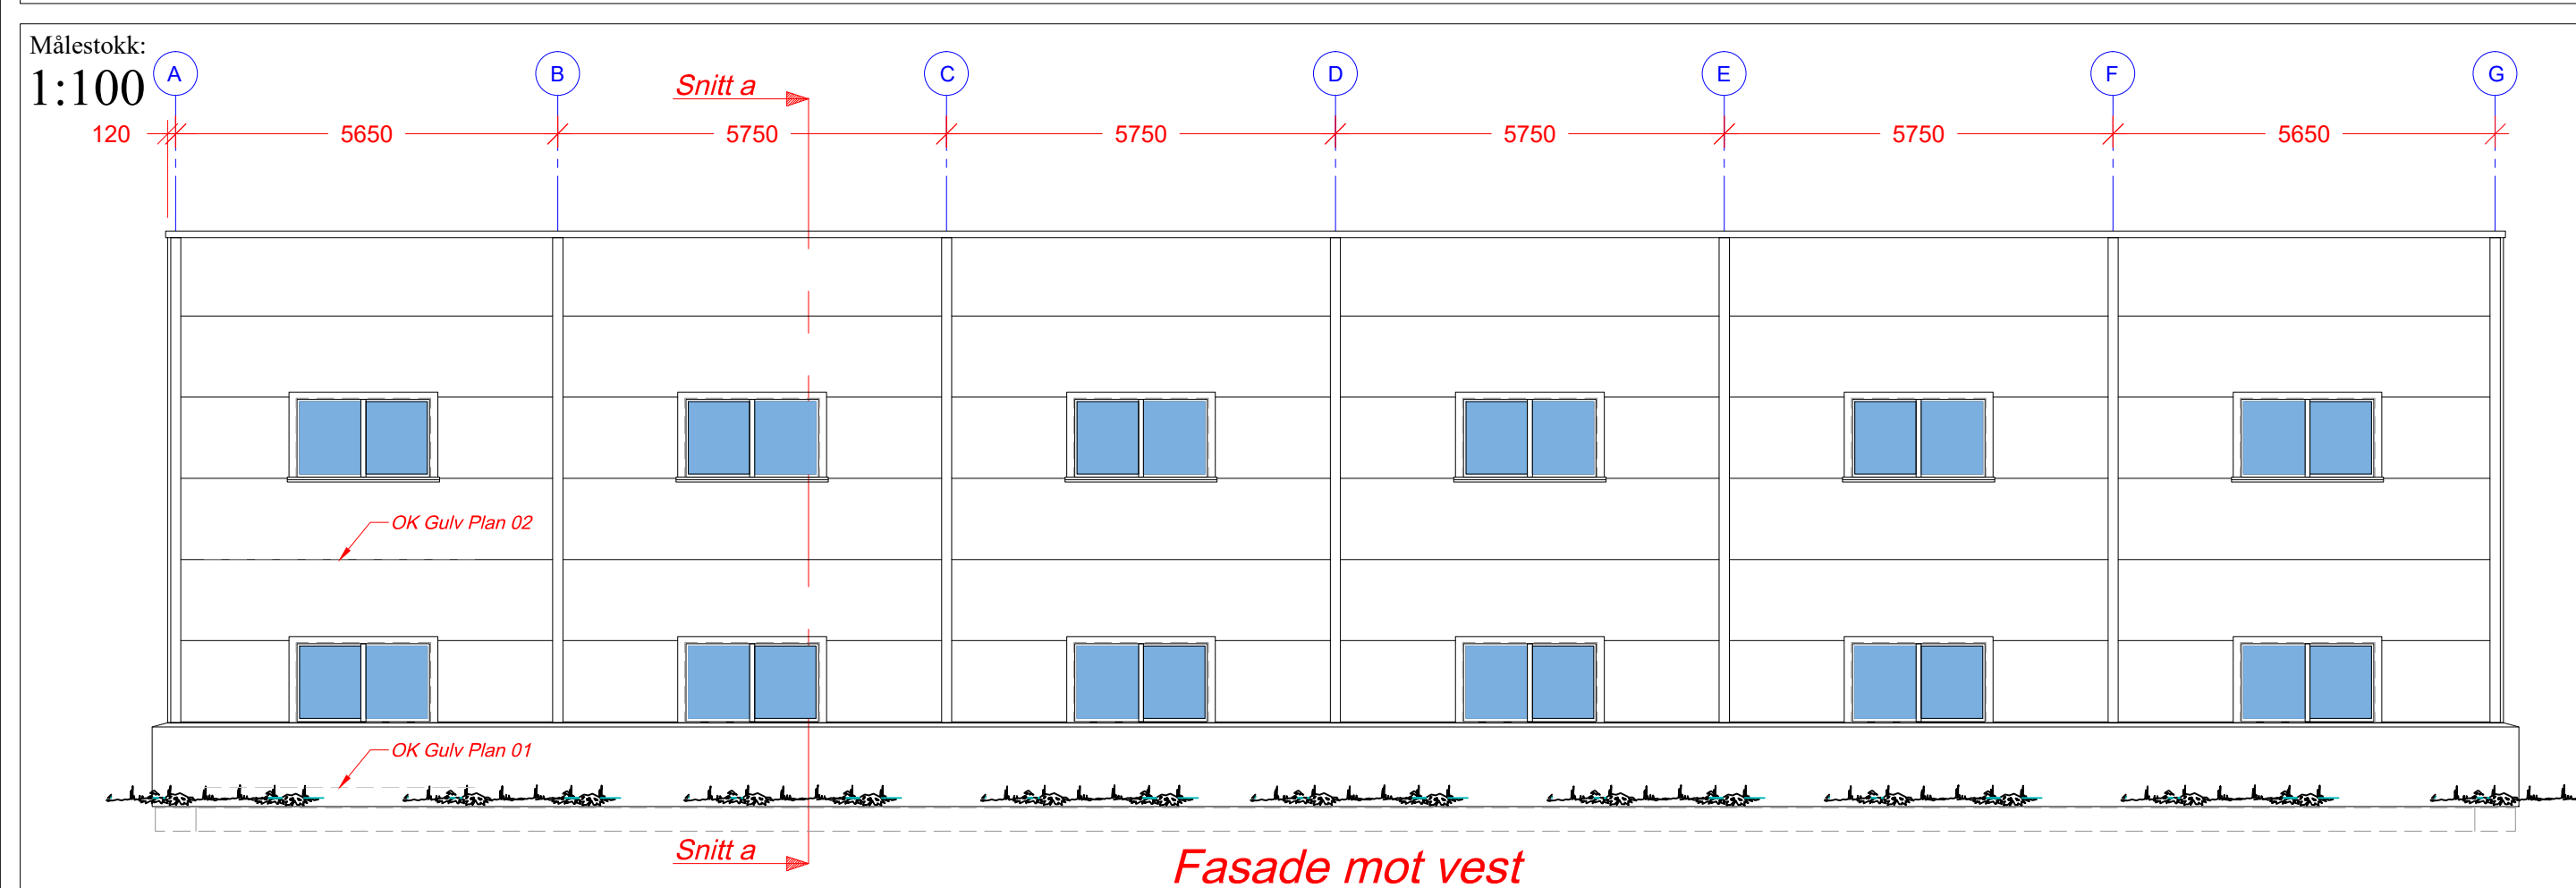


Målestokk:
1:50

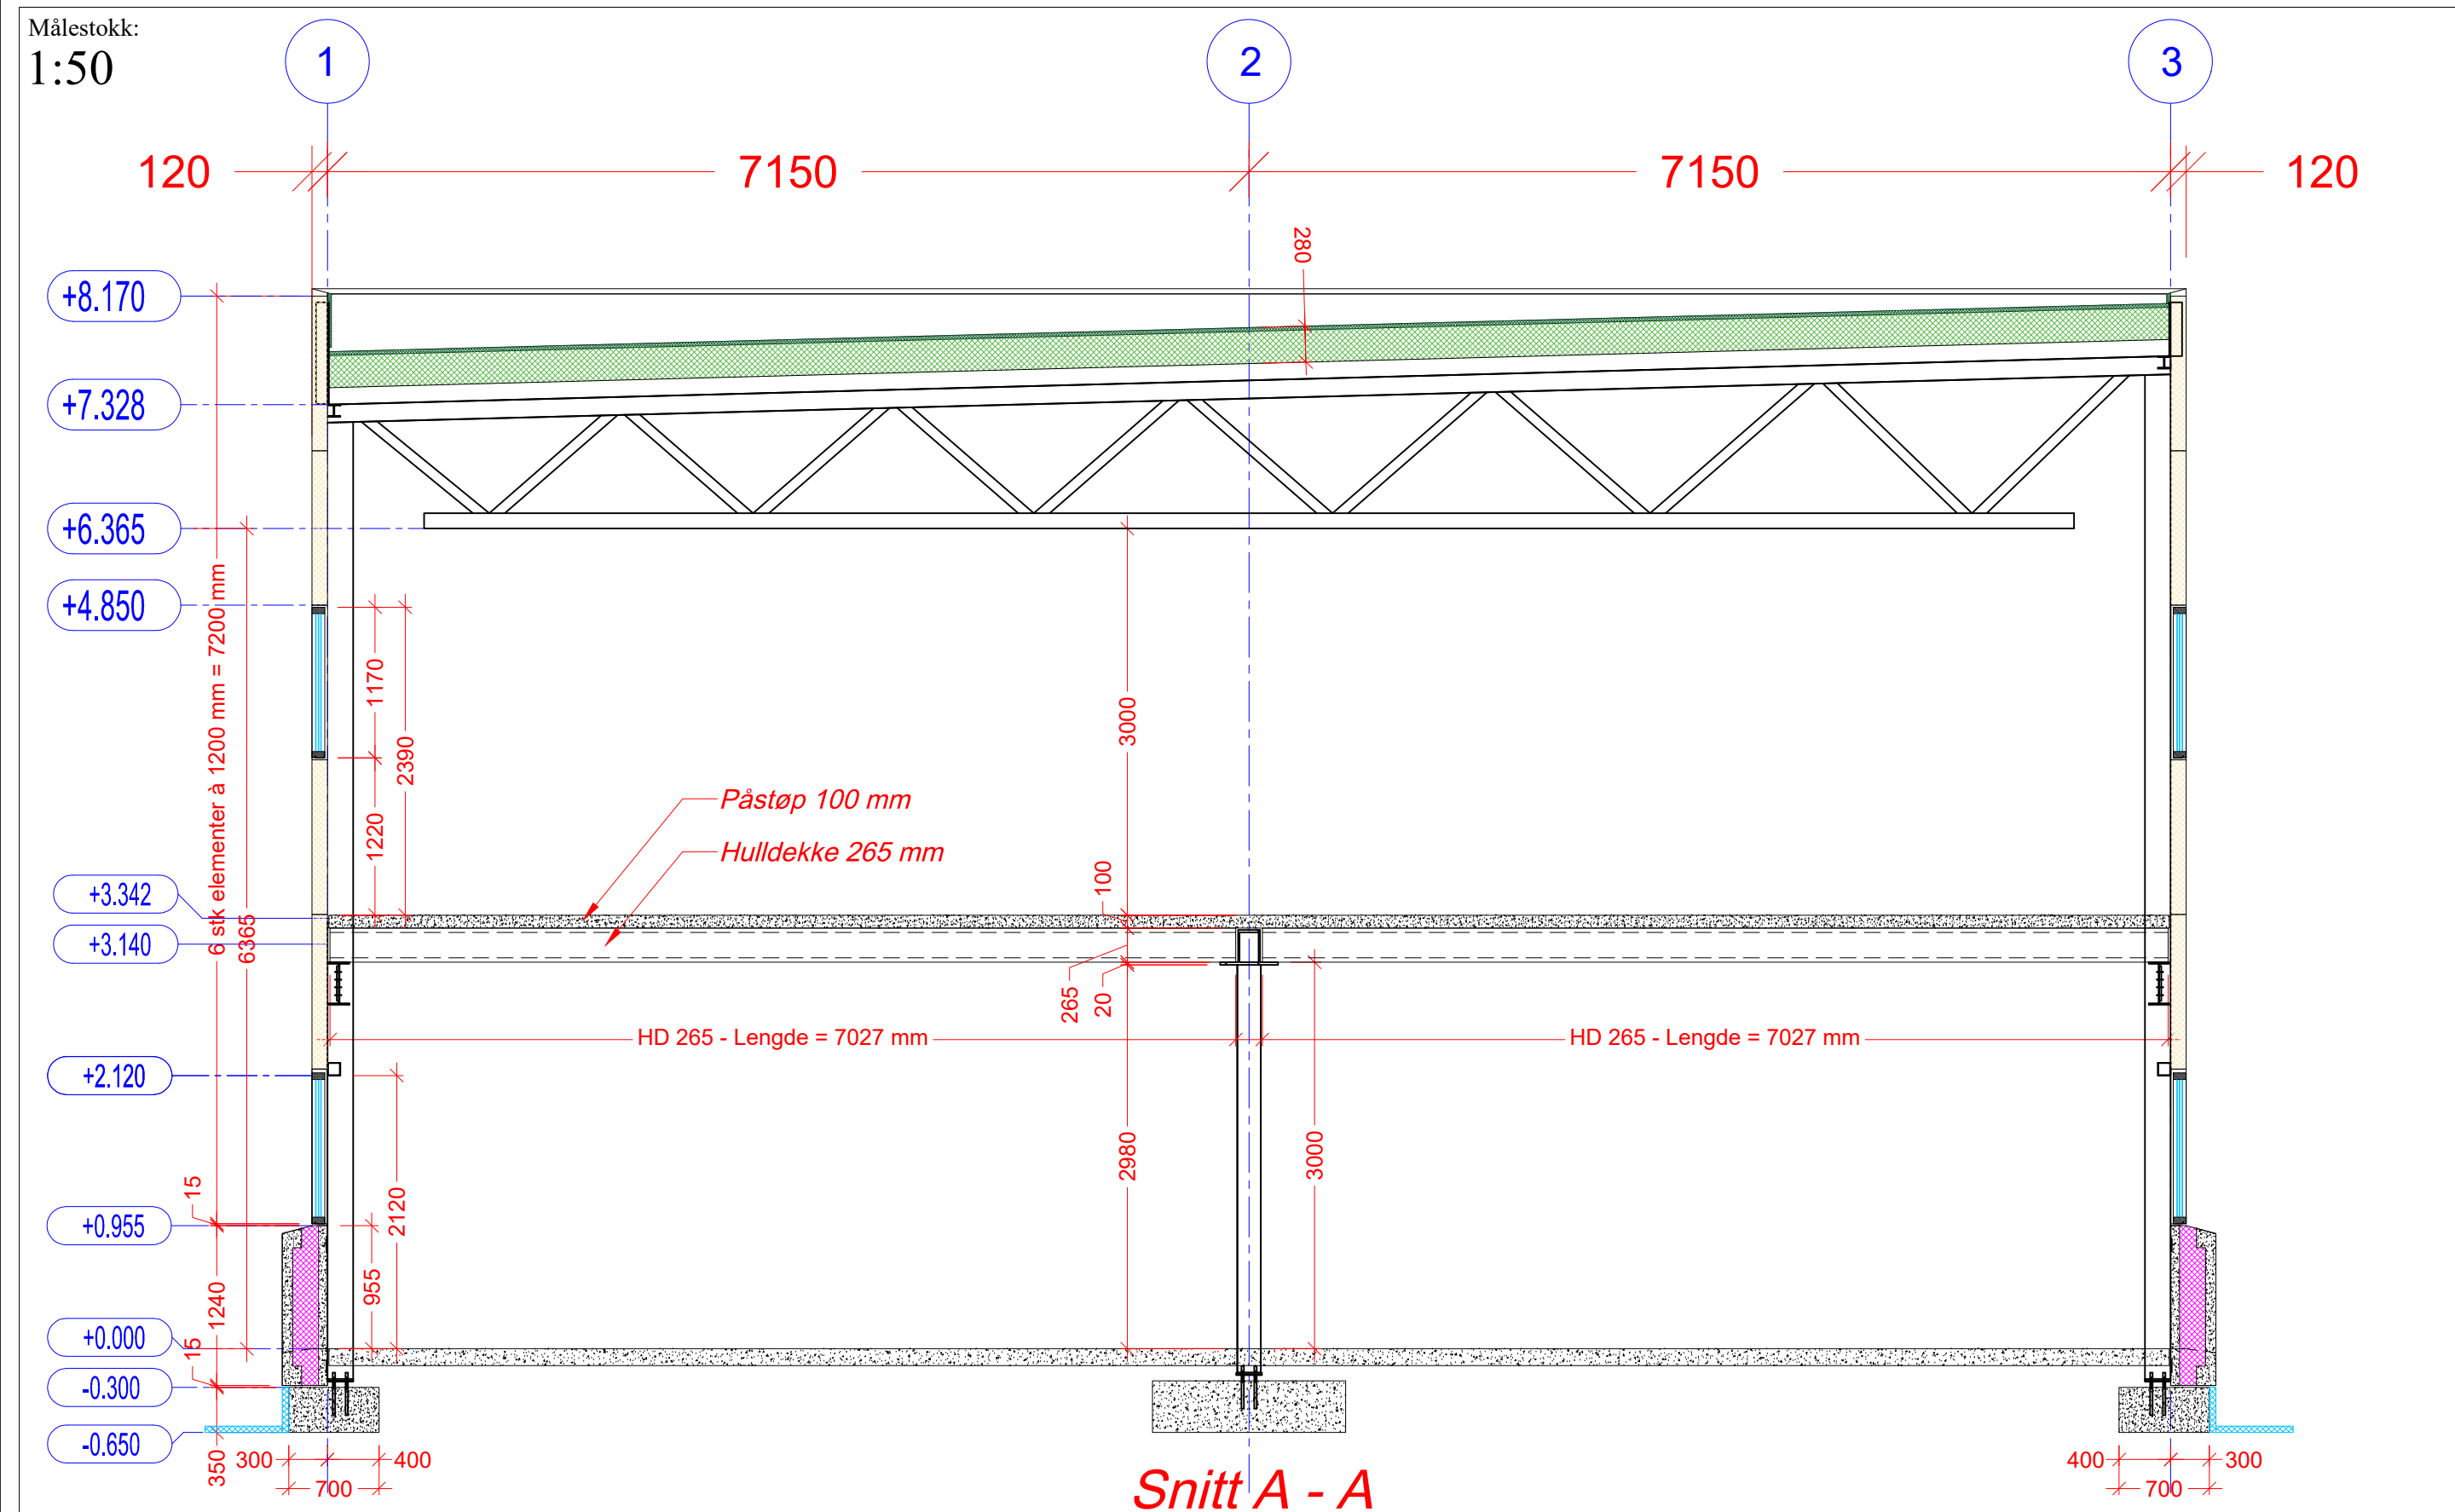

D					
C					
B					
A	04-09-2025	Vindue på Plan 01 - tilnærmet likt med Plan 02	PVP	OK	
Rev.	Date	Rev. gjelder	Fagst.	Kontor.	
Byggmester Bjarne Tveit					Møteplan:
Mye Møner, 4885 GRIMSTAD					1-100
Plan-, snitt- og fasade-tegninger					Dato: 03-09-2025
					Tegner: Øystein Vedvik jr.
					Først:
					101 - 001
					Erstatning av-for:
 NotarPlus  EIDE & SØNN AS Notar AS, Norderøysgt. 2, 4019 GRIMSTAD Telefon: +47452 50077 Email: redakt@notar.no Web: www.notar.no					