


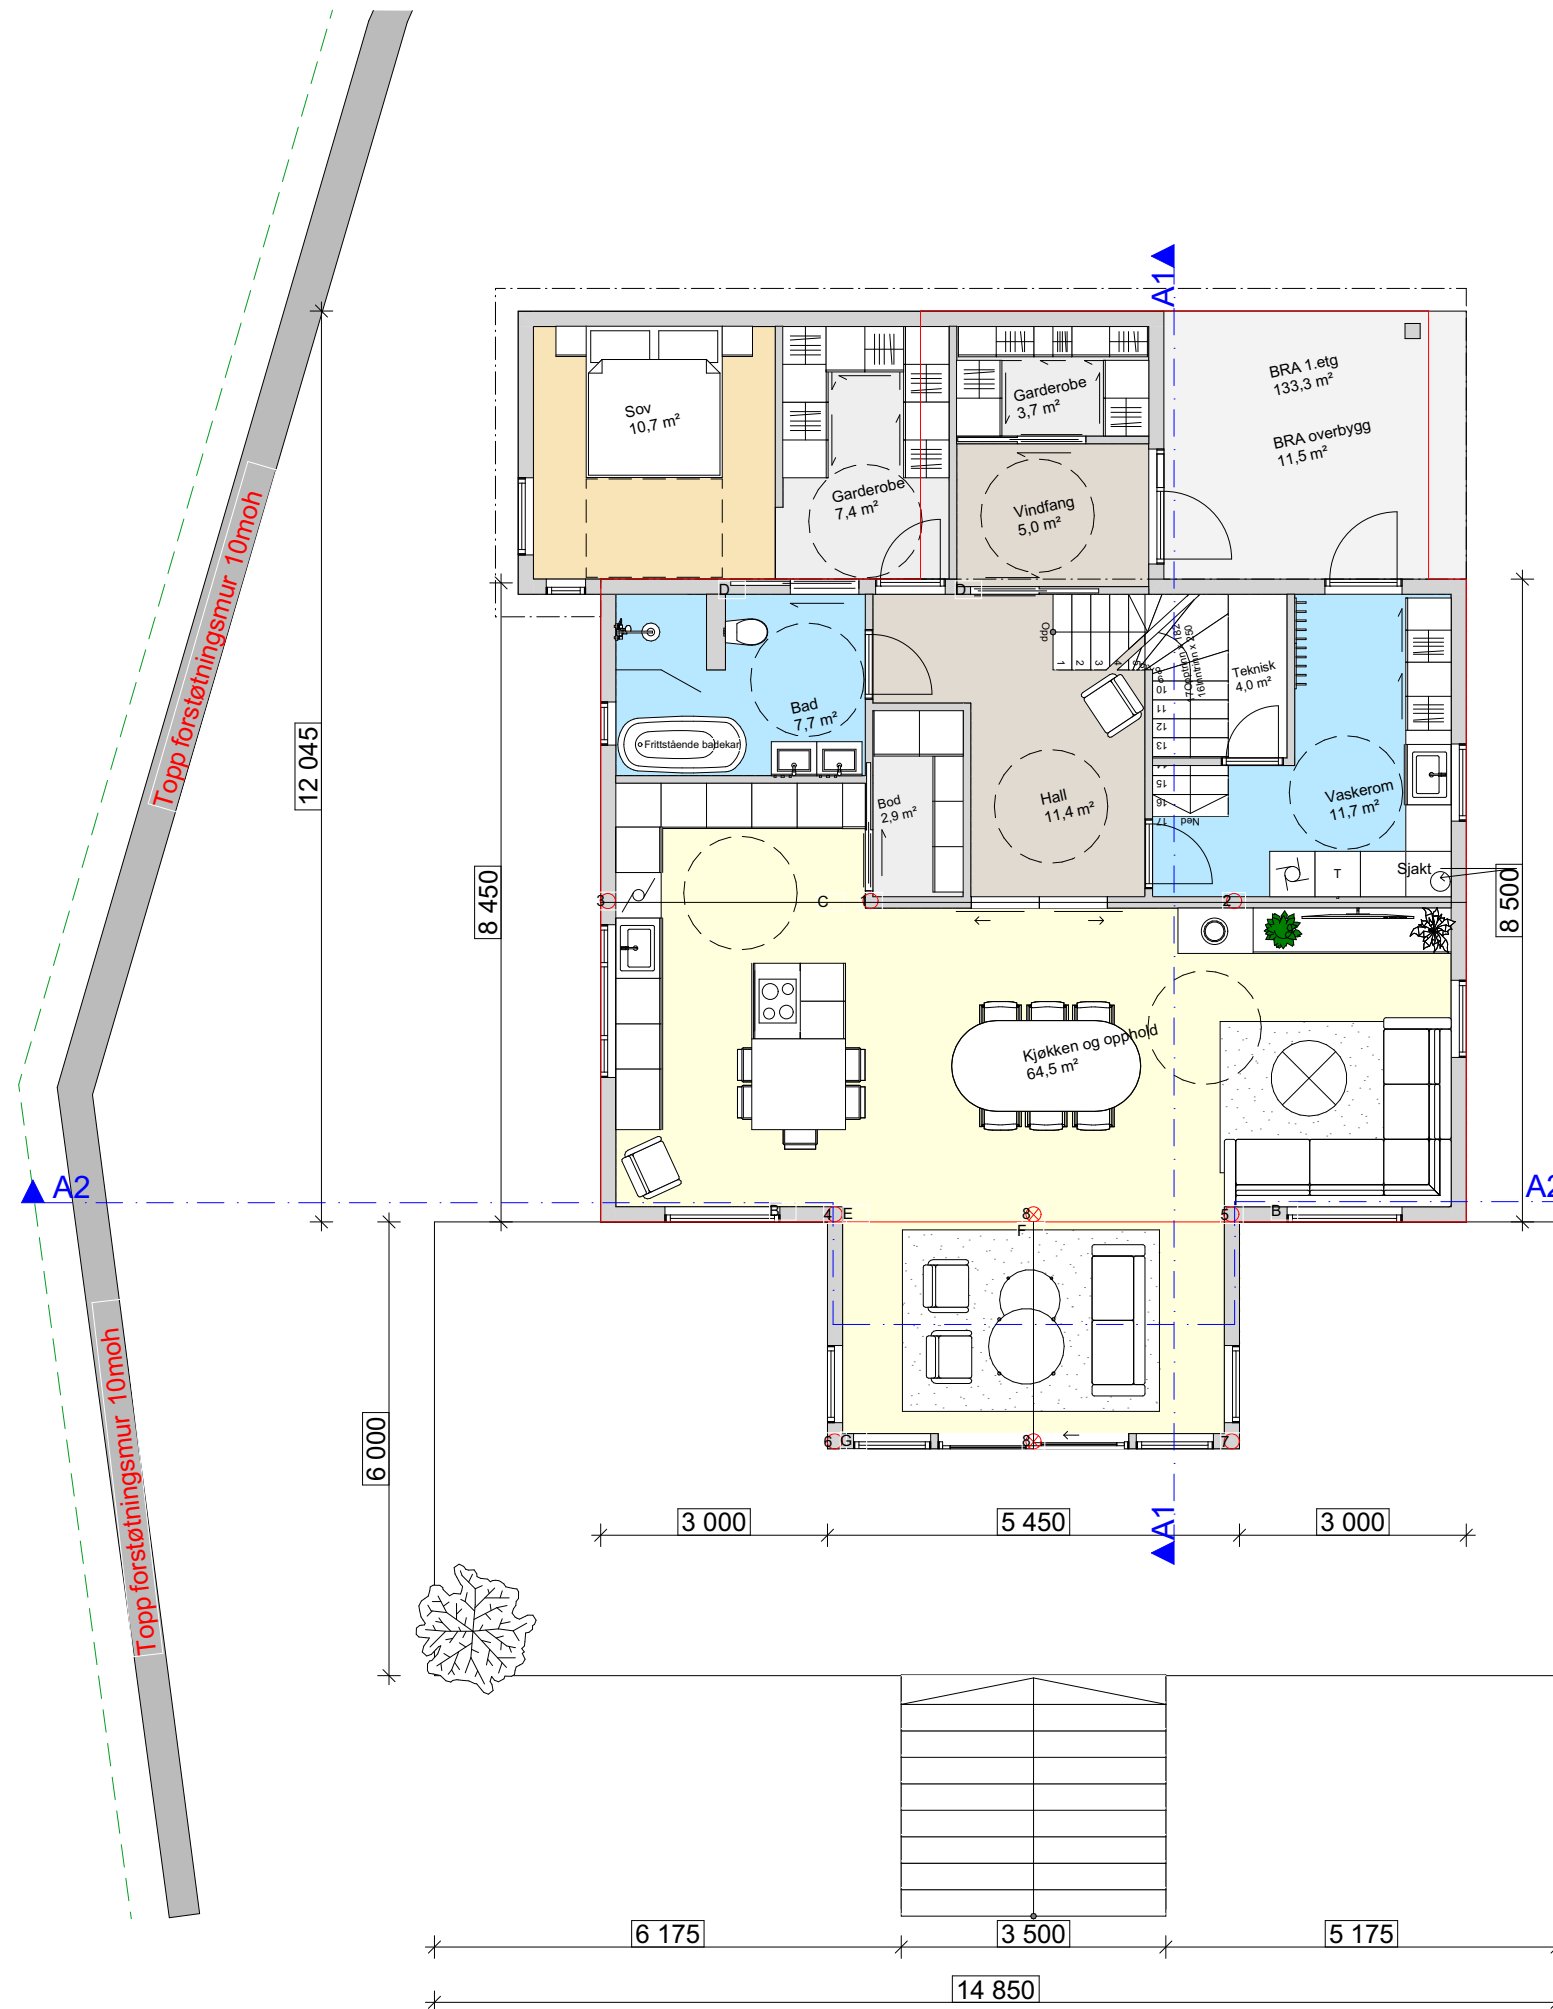

Eksisterende BYA bolig markert r
158,3 m²

Areal oppsummering

BRA
1.etg: 133,3m²
2.etg: 89,5m²
overbygg: 11,5 m²
Hagestue: 14,8m²

Sum BRA: 249,1m²

BYA
Bolig: 158,3m²
Eksisterende garasje: 55m²
Hagestue: 16,3 m²

Sum BYA: 229,6m²

Rev.	Dato	Beskrivelse

Godkjent:

Filnavn:
Kjekstadveien 62 11.03.26.pln

ARK : Kristin Sangesland
Mail: kristin.sangesland@arkiconas.no
Tlf: 97 42 19 18

Fase: Søknadstegning
Dato: 12.03.2026

Gnr: 167 Bnr: 14

Kommune:

Tittel:

**Thomas og Salrina
Andersen**

**Renovering enebolig, tilbygg og
hagestue**

Kjekstadveien 62
4888 Homborsund

Prosjektnr.: Prosjektnr.	Tegningsnr.: A20-01	Målestokk: 1:100
Type tegning: 1.etasje		