


Øst fasade

9 300

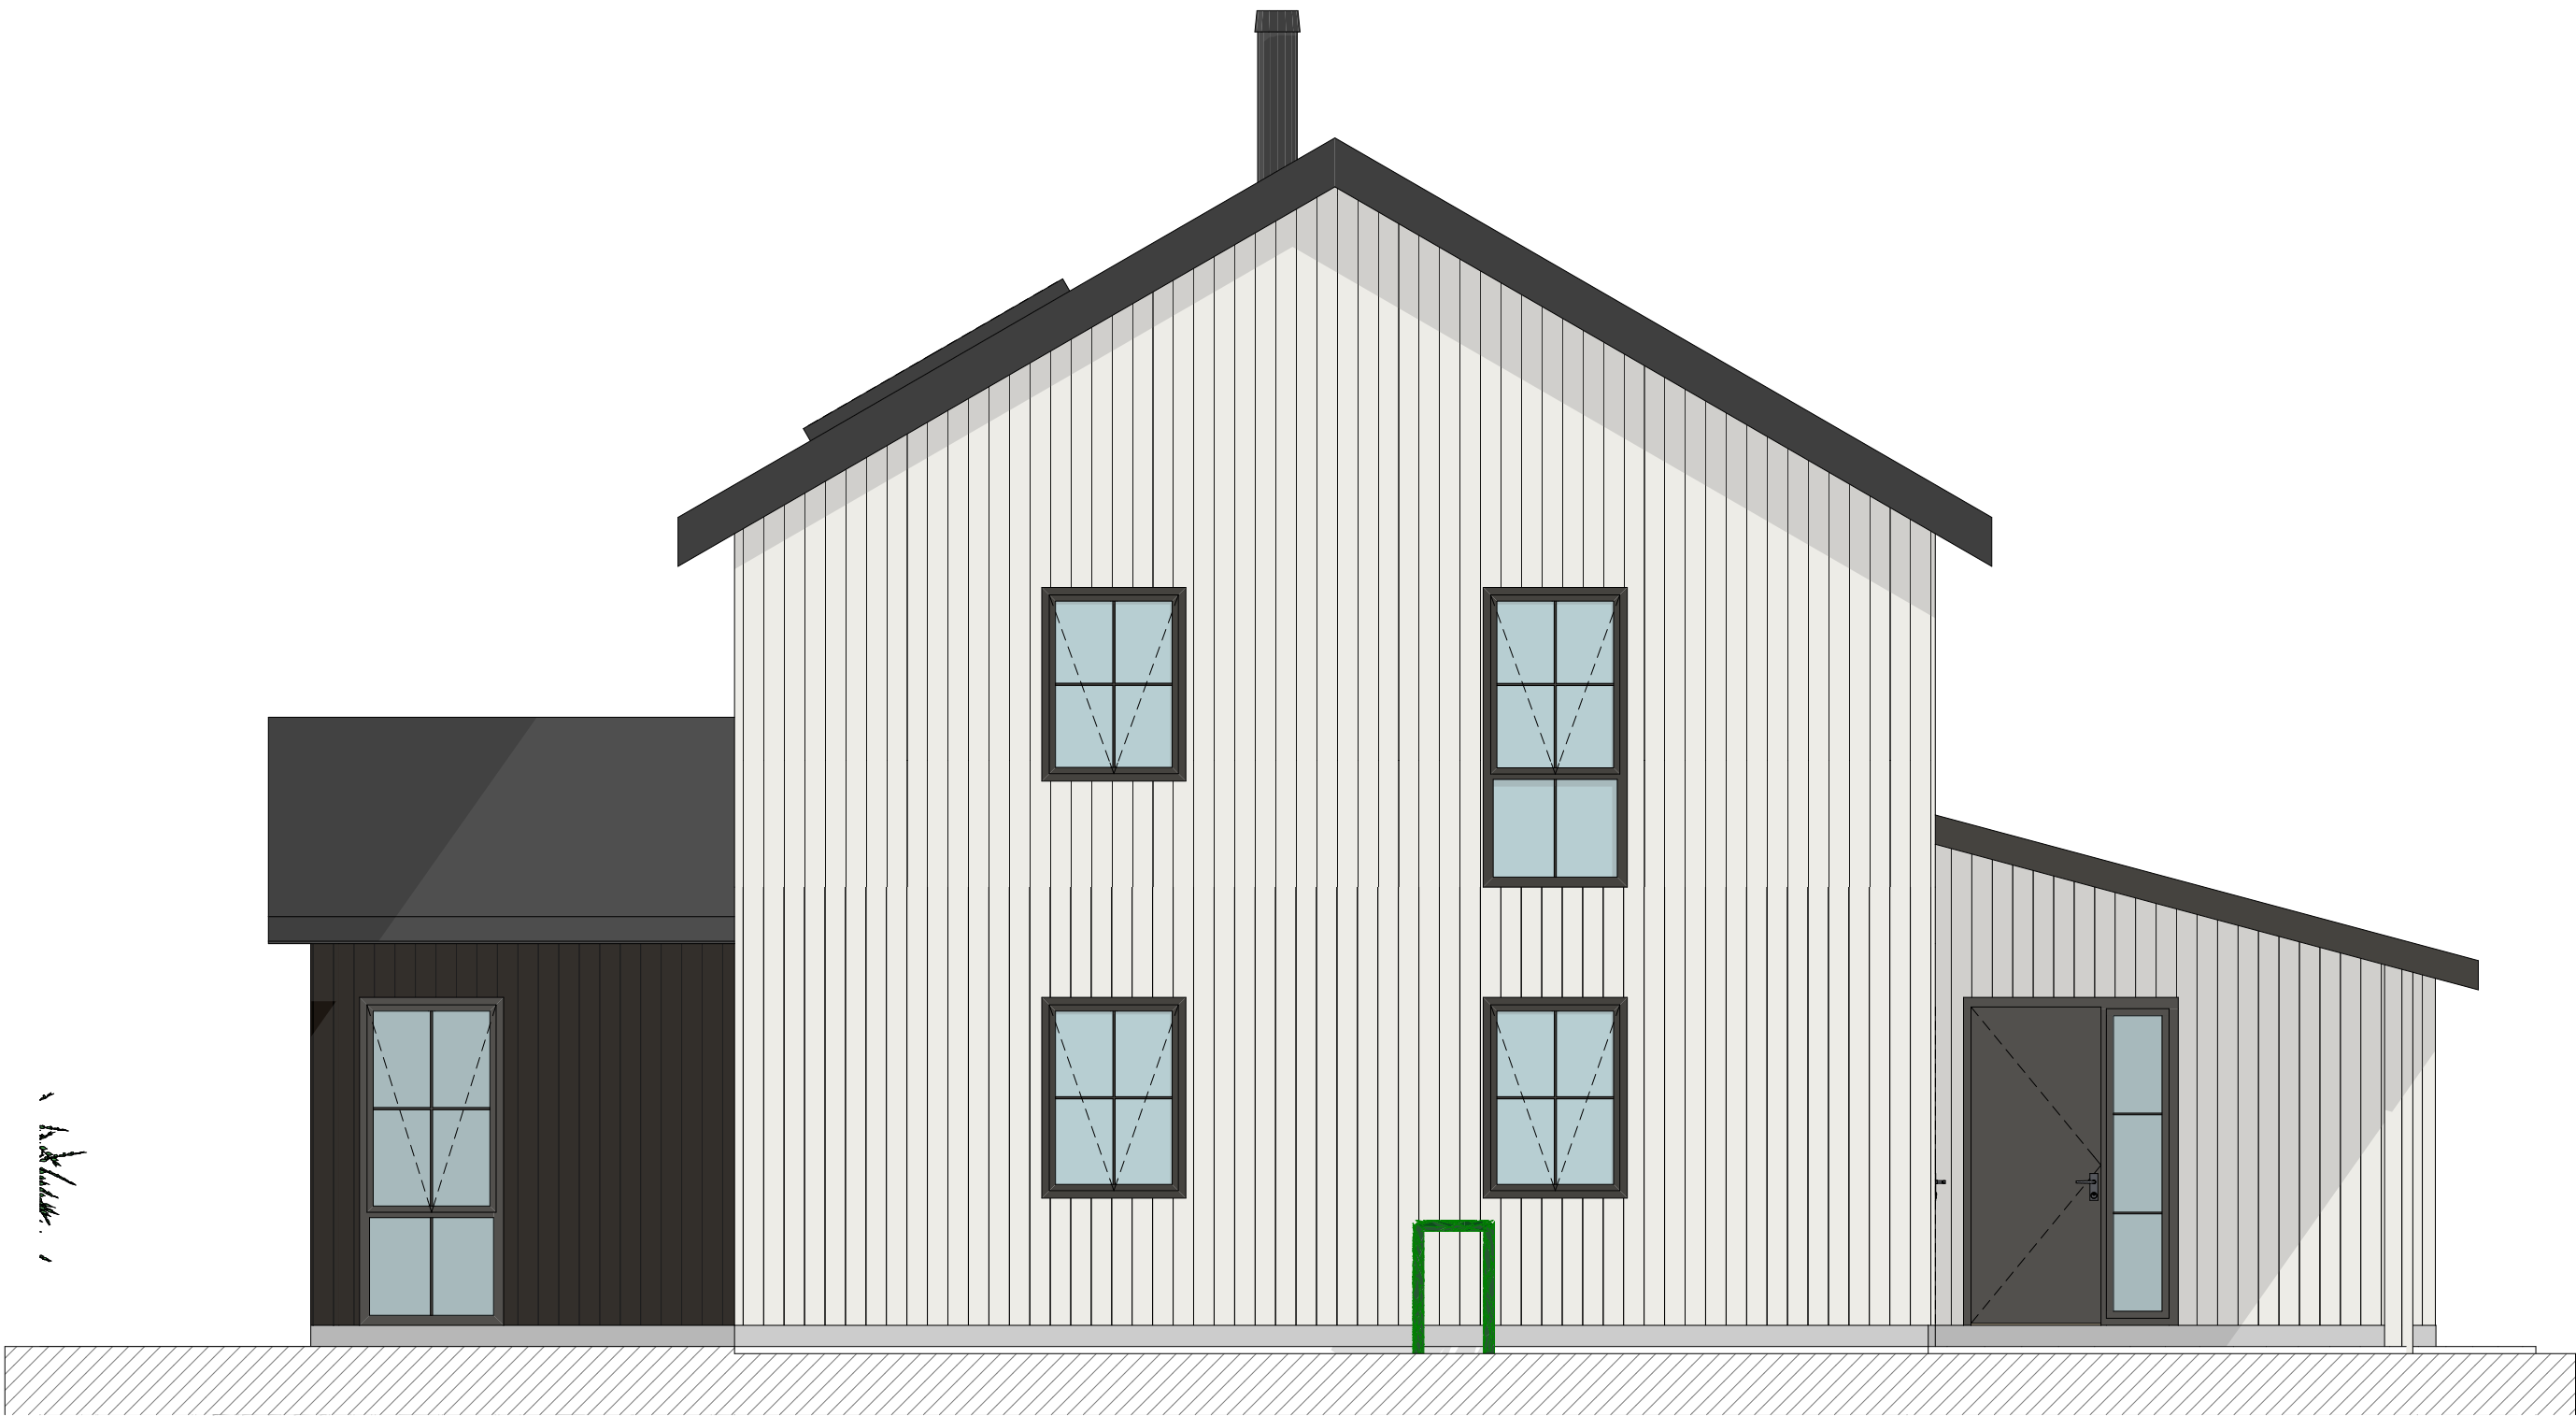

ARKICON
Arkitekttjenester & Byggrådgivning

Besøksadresse: Østre Strandgate 1a
4610 Kristiansand
Mail: post@arkiconas.no
Tlf: 916 84 510

ARK:
Kristin Sangesland
Mail: kristin.sangesland@arkiconas.no
Tlf: 97 42 19 18

Prosjekt:
Renovering enebolig, tilbygg og hagestue

Tiltakshaver
Thomas og Salrina Andersen

Adresse:
Kjekstadveien 62
4888 Homborsund

Gnr: 167 Bnr: 14

Fase.:
Søknadstegning

Type tegning:
Fasade øst

Filnavn
Kjekstadveien 62
11.03.26.pln

Dato:
12.03.2026

Prosjektnr.:
Prosjektnr.

Målestokk:
1:50

Tegningsnr.:
A40-02

© Alle rettigheter tilhører utførende for prosjekteringen, kopiering eller bruk av disse tegningene er forbudt uten skriftlig samtykke