


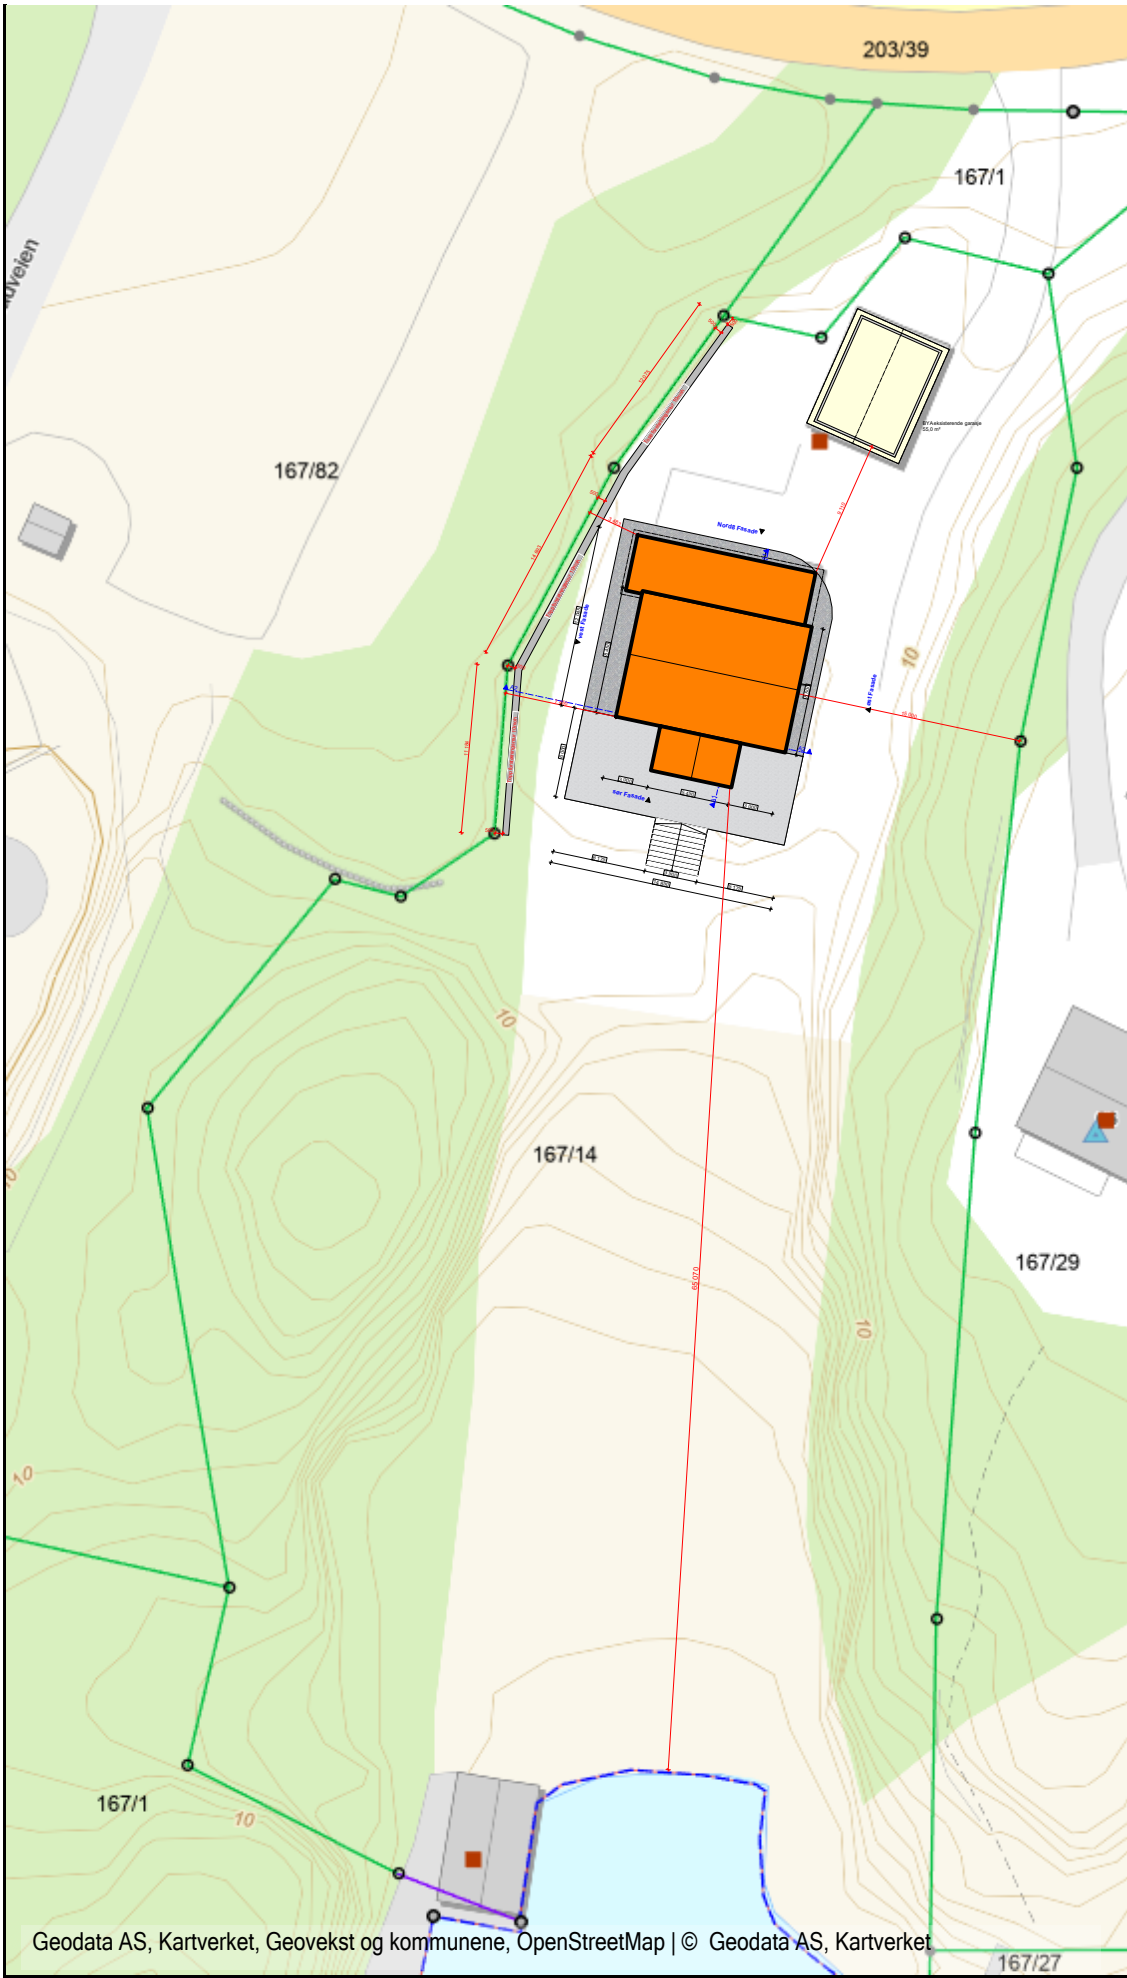

- Eiendomsgrense
- Hjelpelinje
- Eiendomsident
- DekTeigOrganisasjonEierFlate
- Eiendom detaljert
- ADRESSE
- BYGG
- TEIGGRENSEPUNKT
- SPESIELLE GRENSER
- TEIGGRENSE
- TEIG



ARKICON
Arkitekttjenester & Byggrådgivning

Besøksadresse: Østre Strandgate 1a
4610 Kristiansand
Mail: post@arkiconas.no
Tlf: 916 84 510

Rev.	Dato	Beskrivelse

Godkjent:

Filnavn:
Kjekstadveien 62 11.03.26.pln

ARK : Kristin Sangesland

Mail: kristin.sangesland@arkiconas.no
Tlf: 97 42 19 18

Fase: Søknadstegning

Dato: 12.03.2026

Gnr: 167 Bnr: 14

Kommune:

Tittel:

Thomas og Salrina
Andersen

Renovering enebolig, tilbygg og
hagestue

Kjekstadveien 62
4888 Homborsund

Prosjektnr.: Prosjektnr.	Tegningsnr.: A10-01	Målestokk: 1:500
Type tegning: Situasjonskart		

© Alle rettigheter tilhører utførende for prosjekteringen, kopiering eller bruk av disse tegningene er forbudt uten skriftlig samtykke