


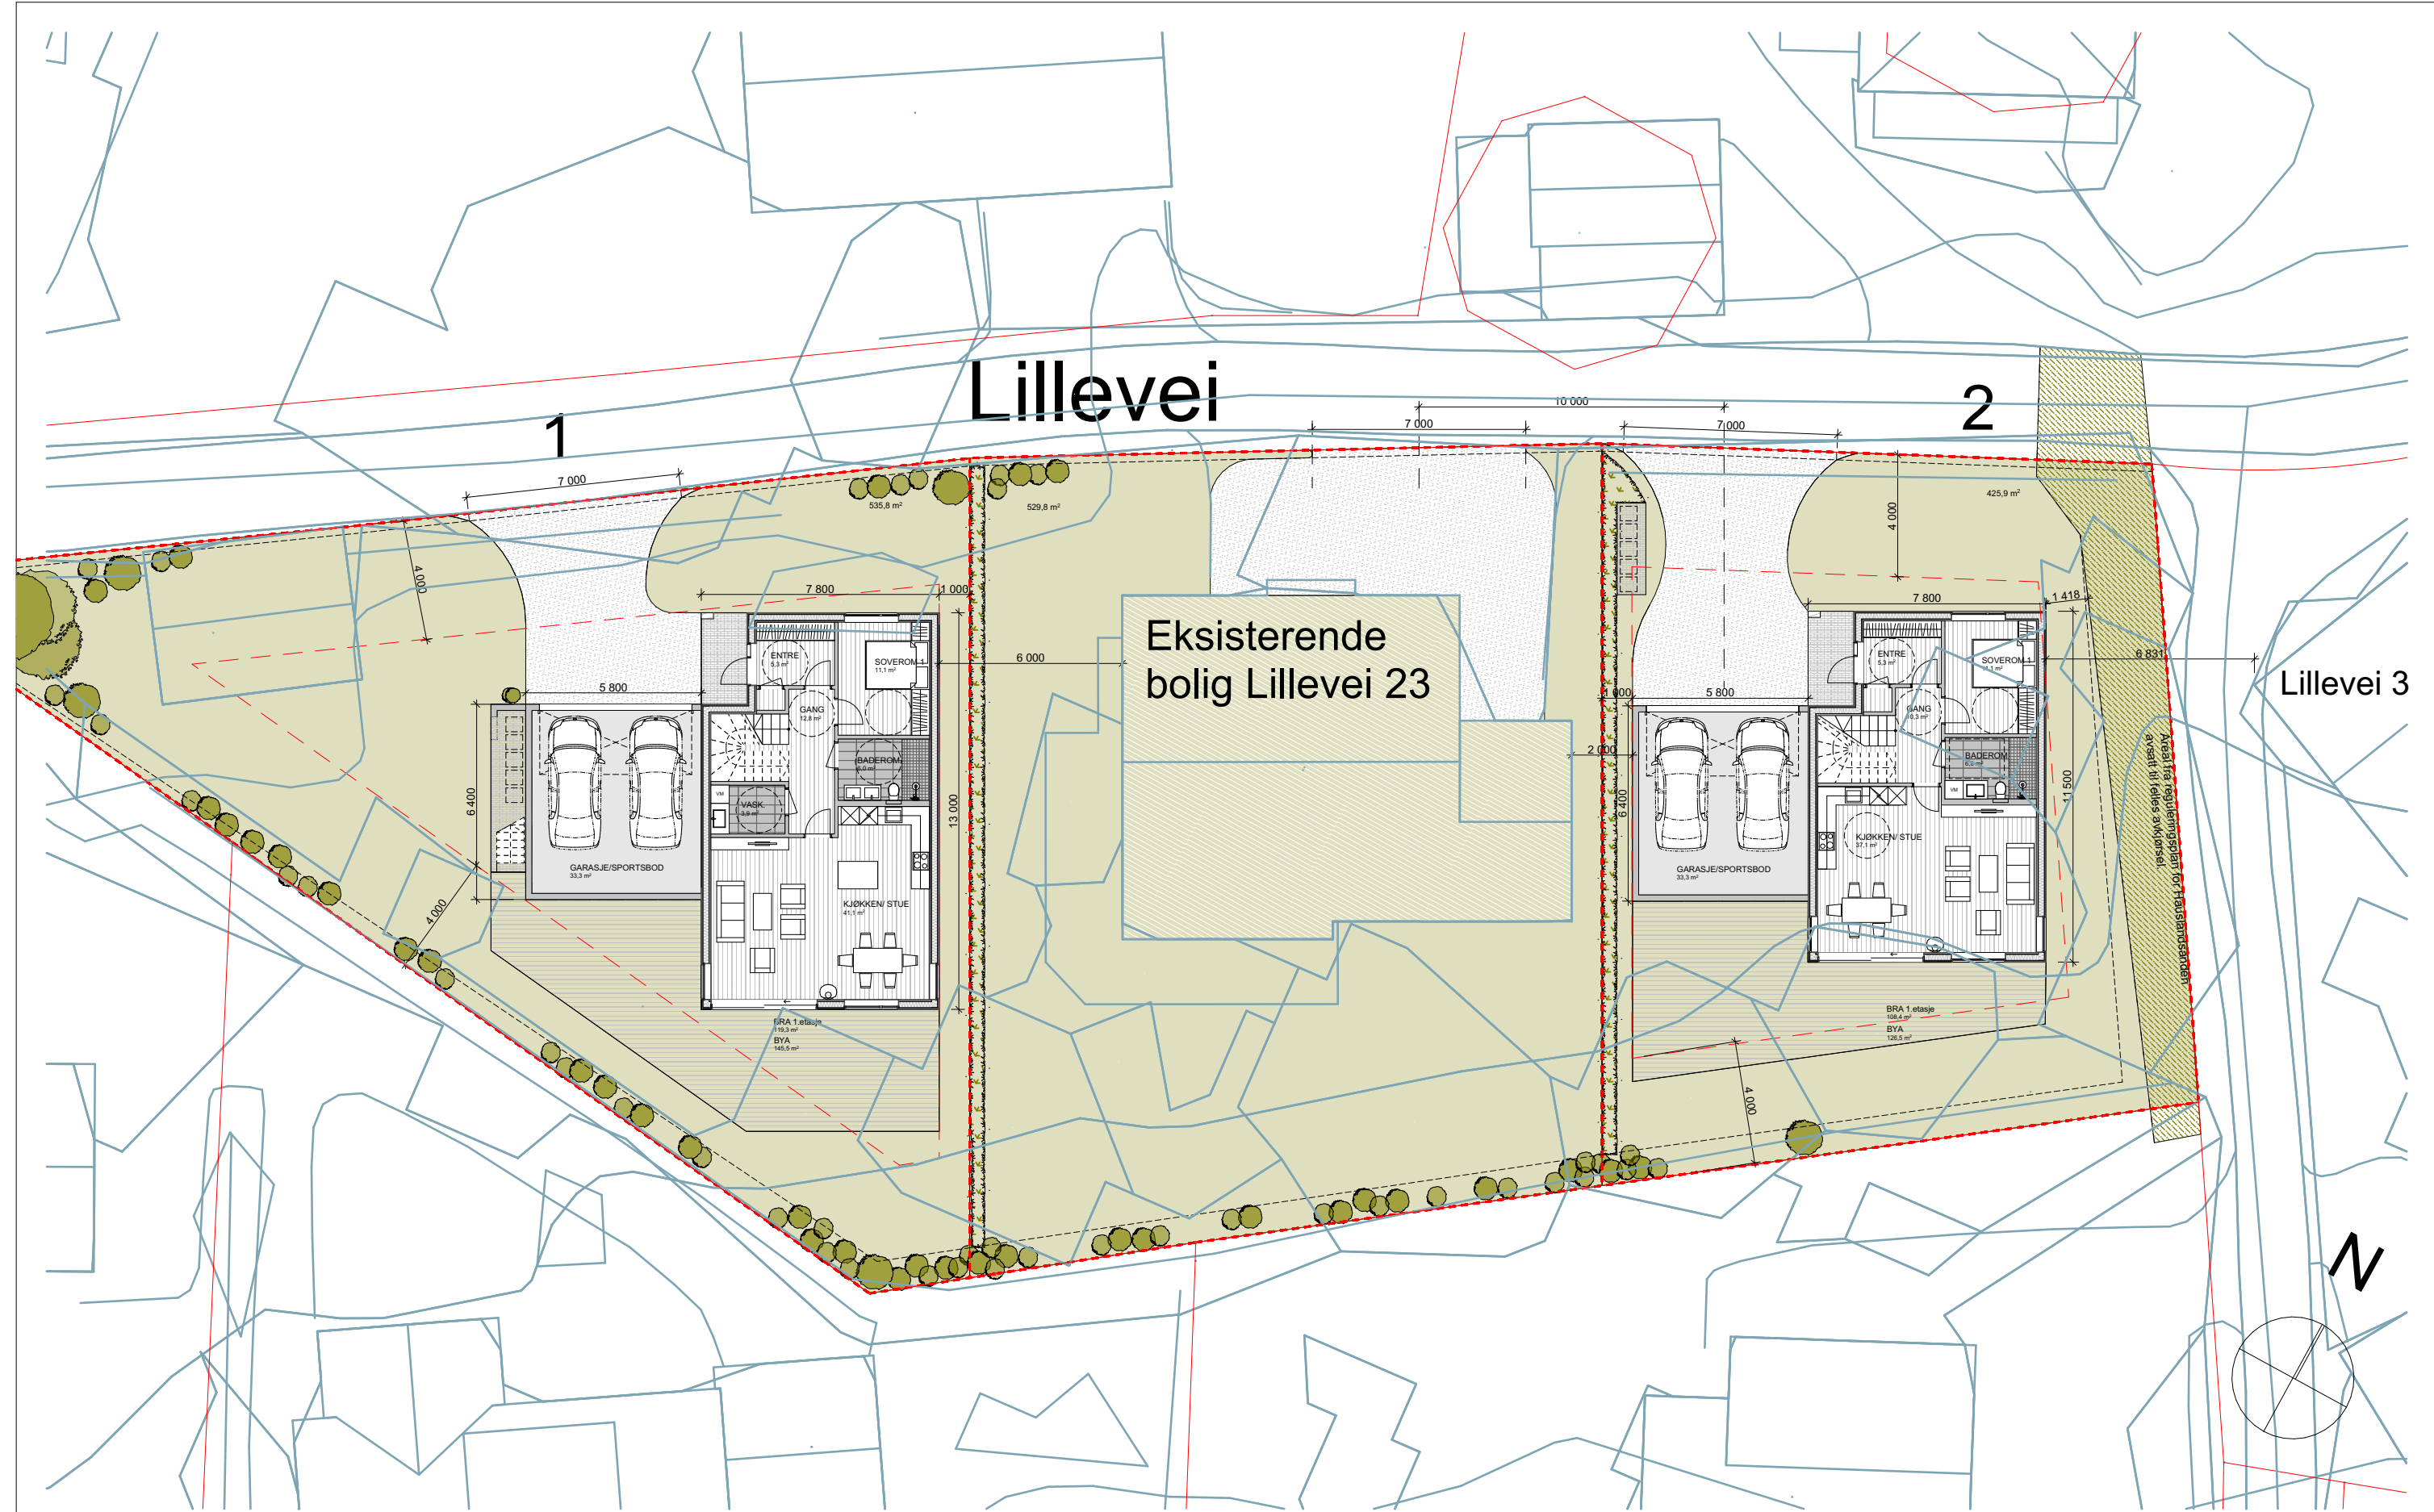

Filnavn: Model_Lilleve 23.plt

Tiltakshaver: Lillevei 23 AS		Dokumentansvarlig: Arkitekten	Tegner: FGB	Kontroll: FGB/ JN	Målestokk: 1:200	Dato: 27.20.2025		Stærk. Arkitektur Havnegaten 1, 4836 Arendal Sentralbord: 37 00 57 50 www.staerk.no
Prosjekt: Lillevei 23, Fevik		Innhold: Situasjonsplan		Tegningsnr.: Bygg Kompleks Etasje Fag System Type Løpenr		Prosjektnr: 25149		
Fase: FORPROSJEKT	Gnr./Bnr.: 48/32			A 200 10 001		Rev.:	Format: A3	