




Fasade mot nord

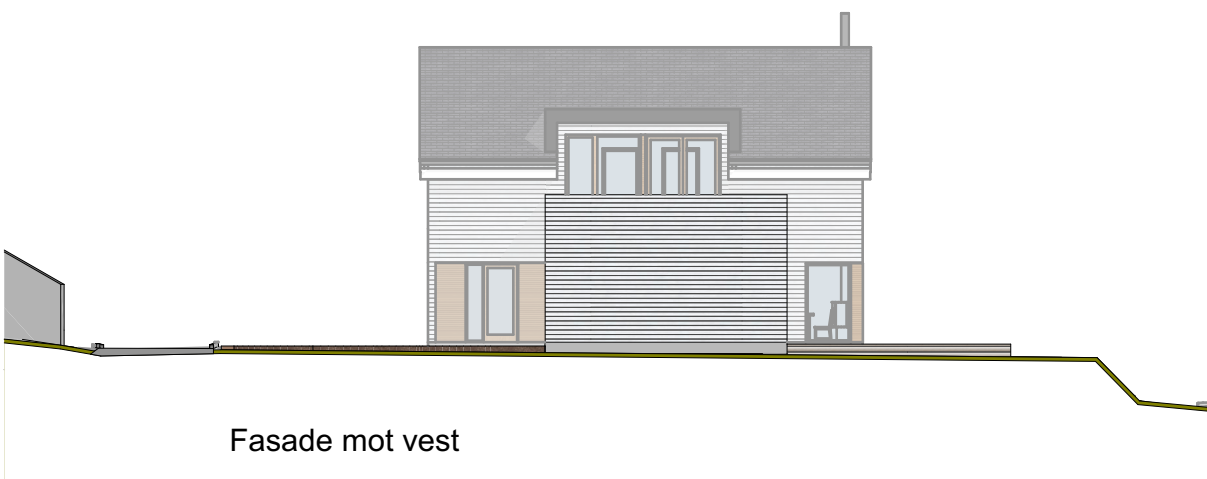

Fasade mot vest

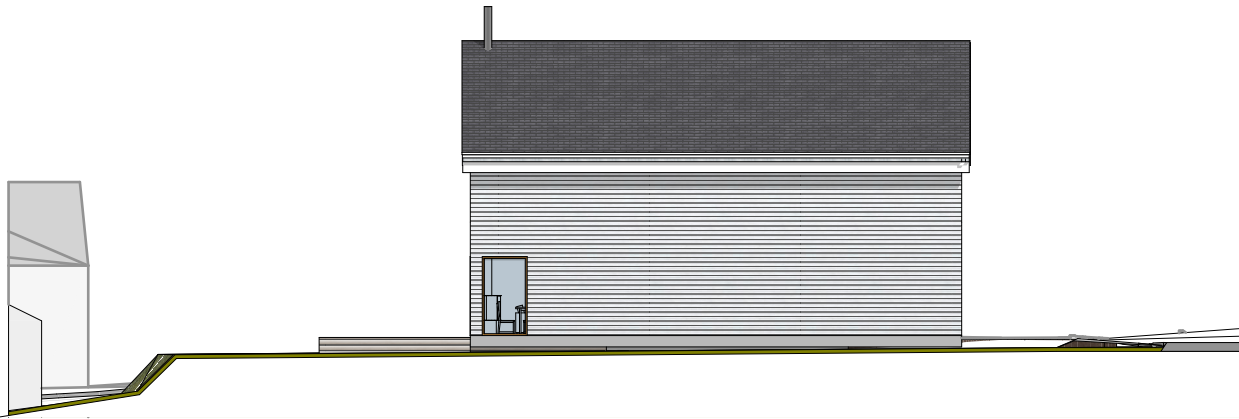

Fasade mot øst

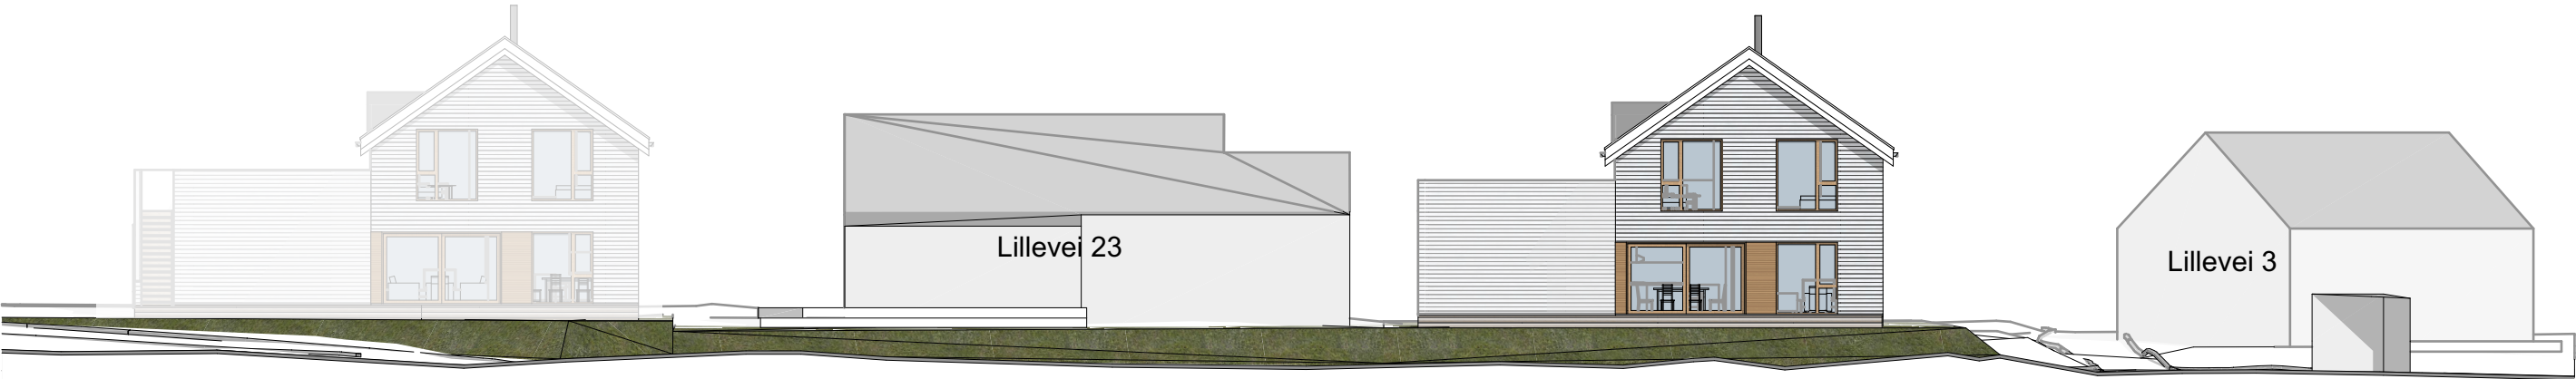

Fasade mot sør

Tiltakshaver: Lillevei 23 AS		Dokumentansvarlig: Arkitekten	Tegner: FGB	Kontroll: FGB/ JN	Målestokk: 1:200	Dato: 08.10.2025		Stærk. Arkitektur Havnegaten 1, 4836 Arendal Sentralbord: 37 00 57 50 www.staerk.no			
Prosjekt: Lillevei 23, Fevik		Innhold: Fasader - Bolig 2			Tegningsnr.: Bygg Kompleks Etasje Fag System Type Løpenr A 200 41 002					Prosjektnr.: 25149	
Fase: FORPROSJEKT		Gnr./Bnr.: 48/32					Rev.:			Format: A3	