


PRØVE GRAVING

VEDLEGG E.1.

26.09.2025

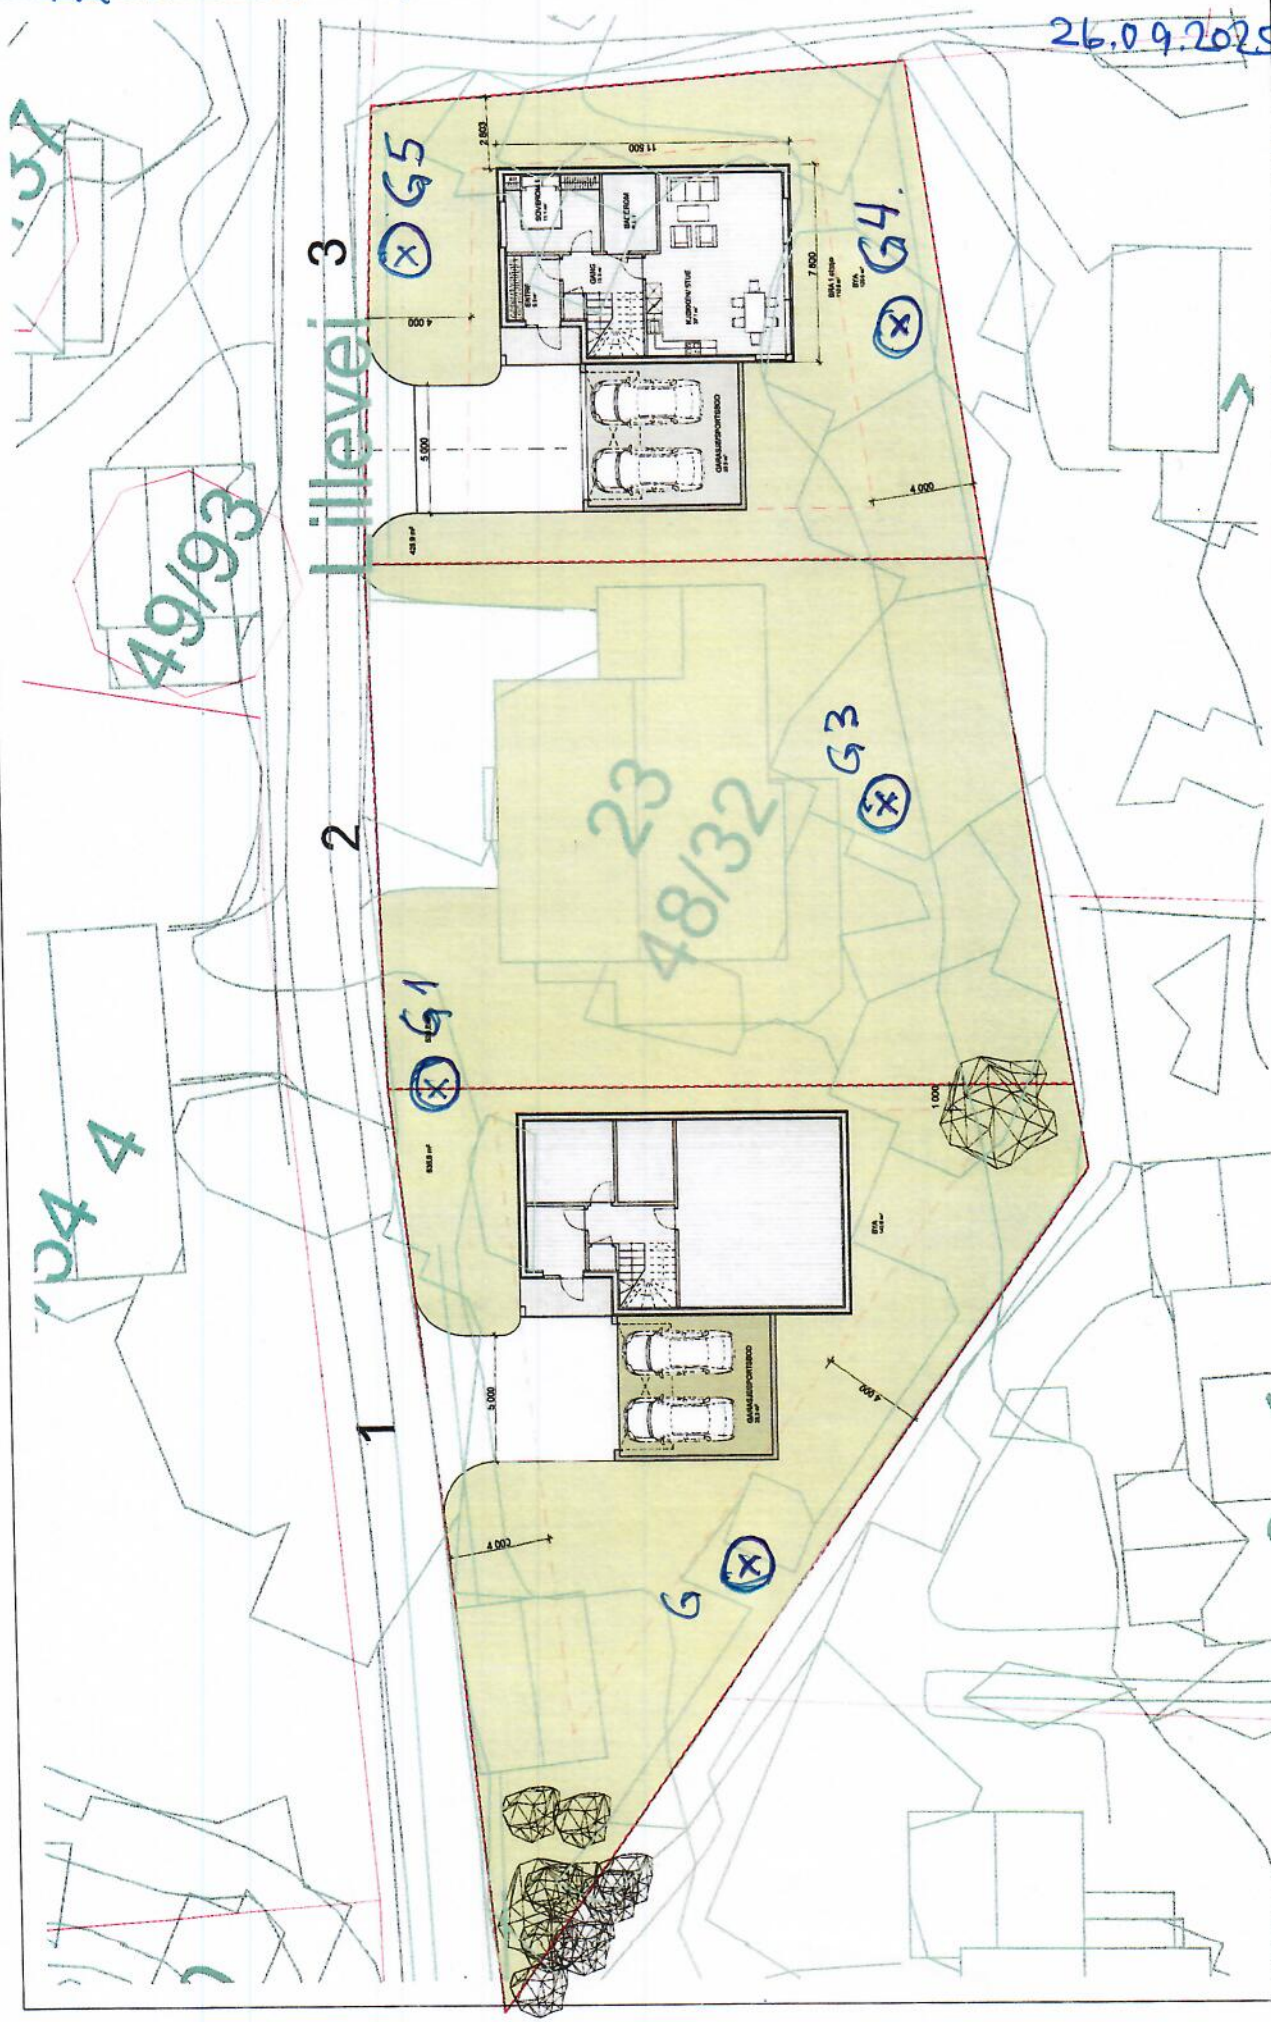

Tittel: Lilleveit 23 AS Prosjekt: Lilleveit 23 Fase: SKISSEPROSJEKT		Dokumentasjon: Arkitekten Inneholder: Situasjonsplan	Tegnet: FGB Kontroll:	Målestokk:	Dato: 16.09.2025 Prosjektnr: 25149 Rev: A3	Arkitekt: Stærk. Havnagaten 1, 4836 Arendal Sentralbord: 37 00 57 50 www.staerk.no
---	--	---	--------------------------	------------	--	---