



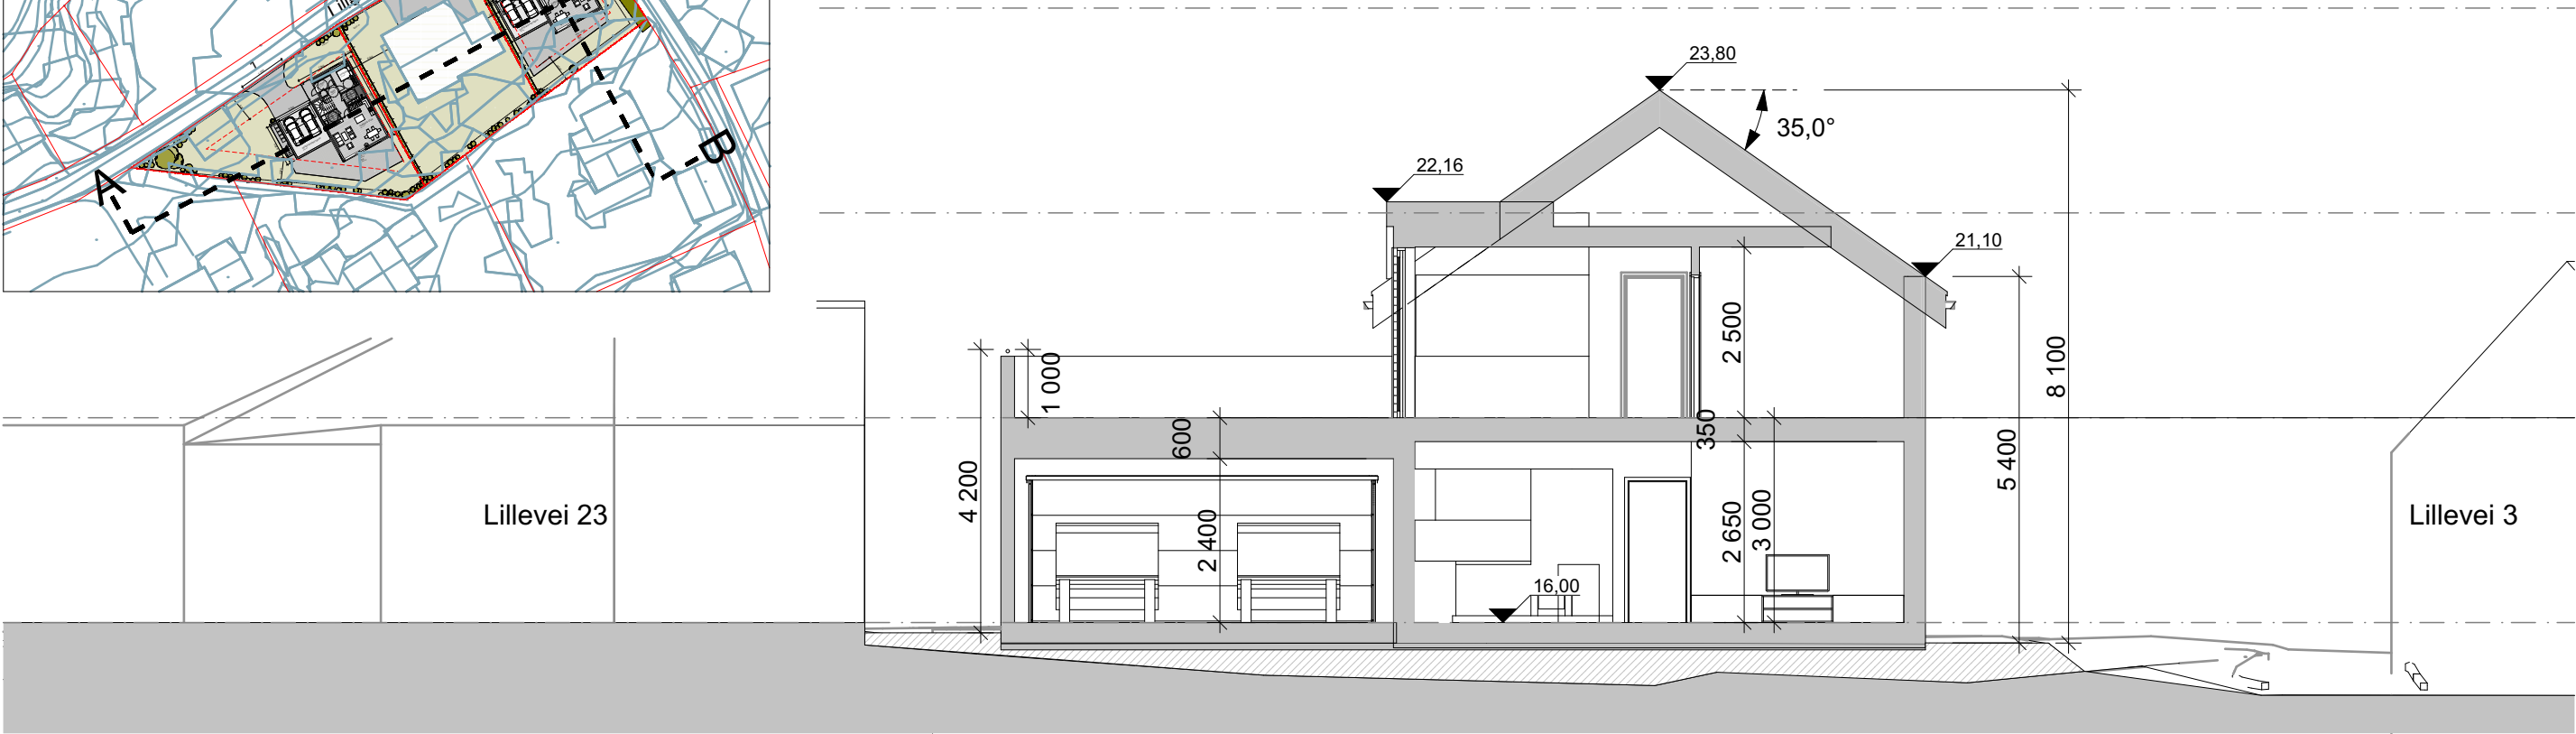

Snitt AA 1:100

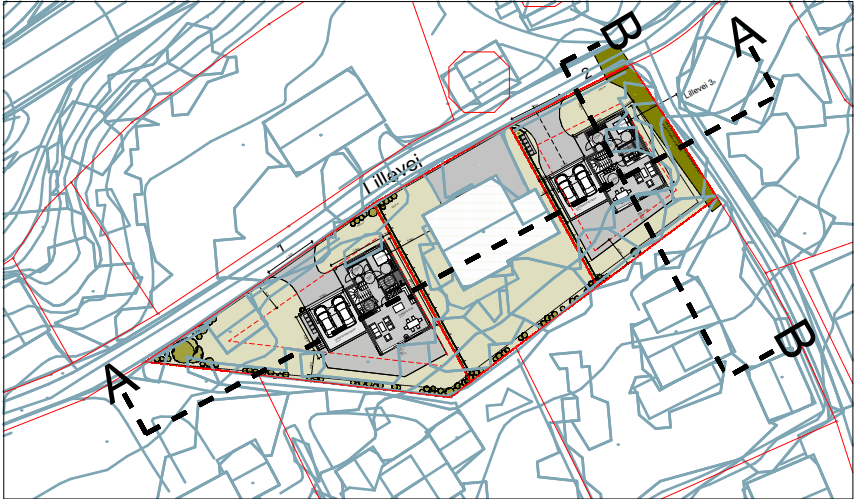

Snitt BB 1:200

Tiltakshaver:		Dokumentansvarlig:		Tegner:		Kontroll:		Målestokk:		Dato:		Stærk.
Lillevei 23 AS		Arkitekten		FGB		FGB/ JN		1:100/ 1:200		08.10.2025		
Prosjekt:		Innhold:		Tegningsnr.:		Prosjektnr.:						
Lillevei 23, Fevik		Snitt AA og BB - Bolig 2		Bygg Kompleks Etasje Fag System Type Løpenr		25149		Rev.:		Format:		
Fase:		Gnr./Bnr.:				A 200 40 004						
FORPROSJEKT		48/32										