



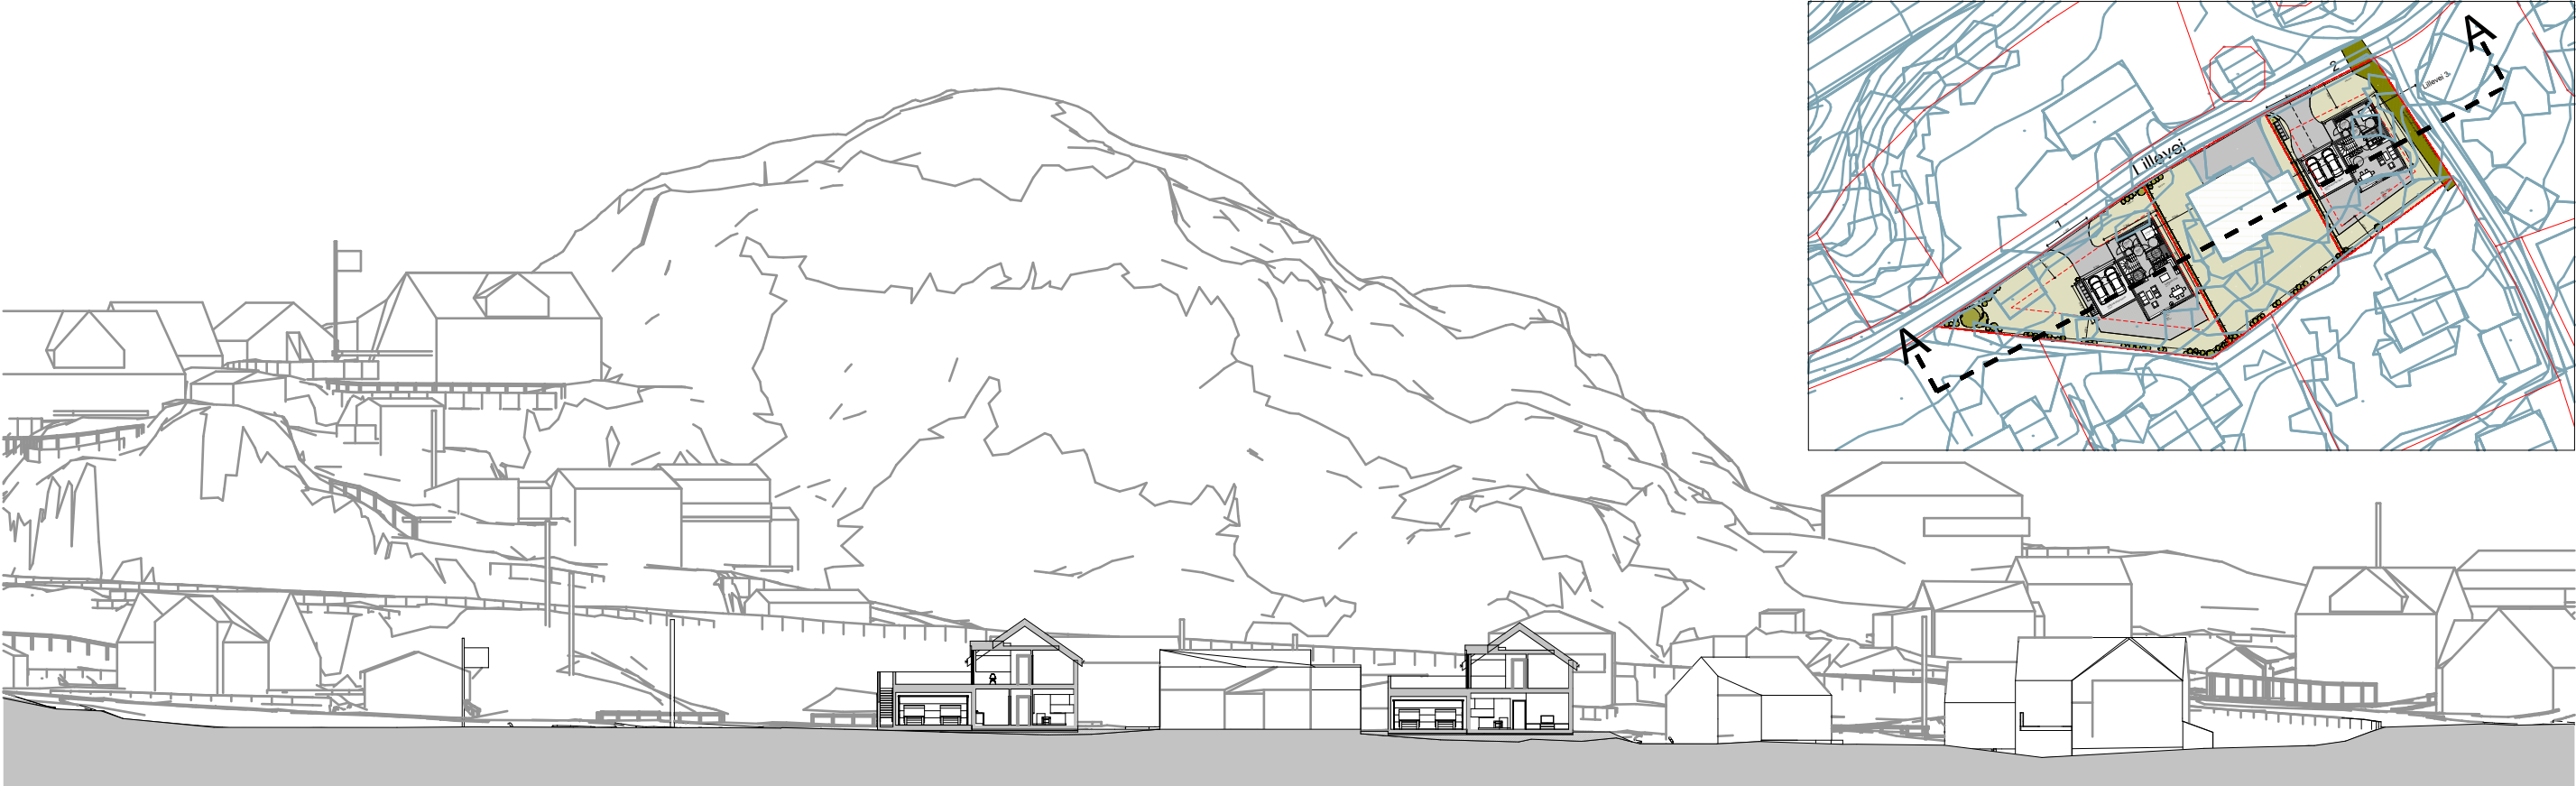

Terreng snitt 1:500

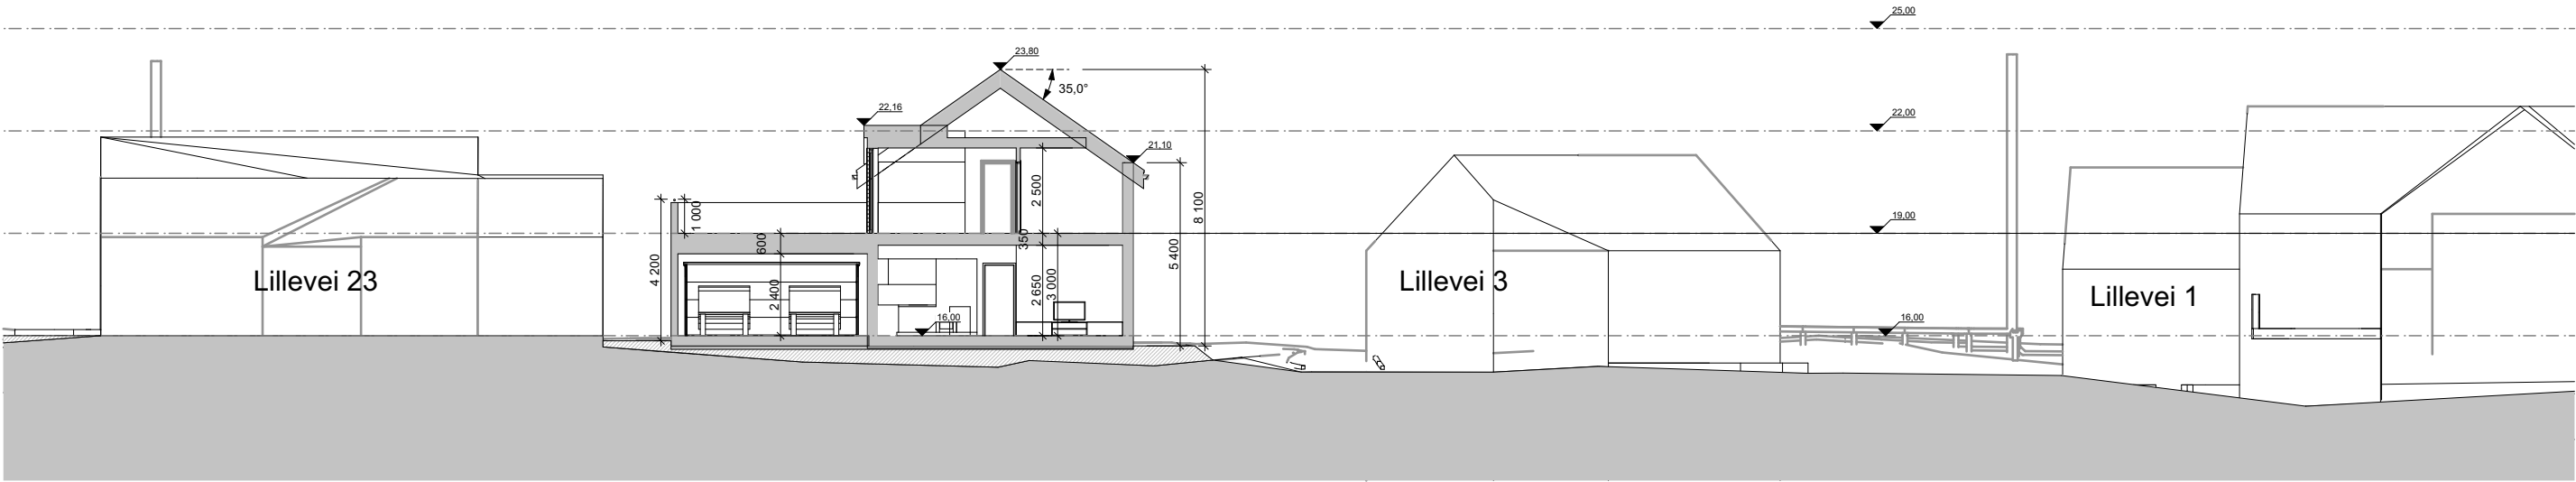

Snitt AA 1:200

Tiltakshaver: Lillevei 23 AS Prosjekt: Lillevei 23, Fevik Fase: FORPROSJEKT Gnr./Bnr.: 48/32		Dokumentansvarlig: Arkitekten	Tegner: FGB	Kontroll: FGB/ JN	Målestokk: 1:500/ 1:200	Dato: 08.10.2025		Stærk. Arkitektur Havnegaten 1, 4836 Arendal Sentralbord: 37 00 57 50 www.staerk.no		
		Innhold: Snitt AA - Bolig 2			Tegningsnr.: Bygg Kompleks Etasje Fag System Type Løpenr A 200 40 003		Prosjektnr: 25149			
							Rev.:			Format: A3