


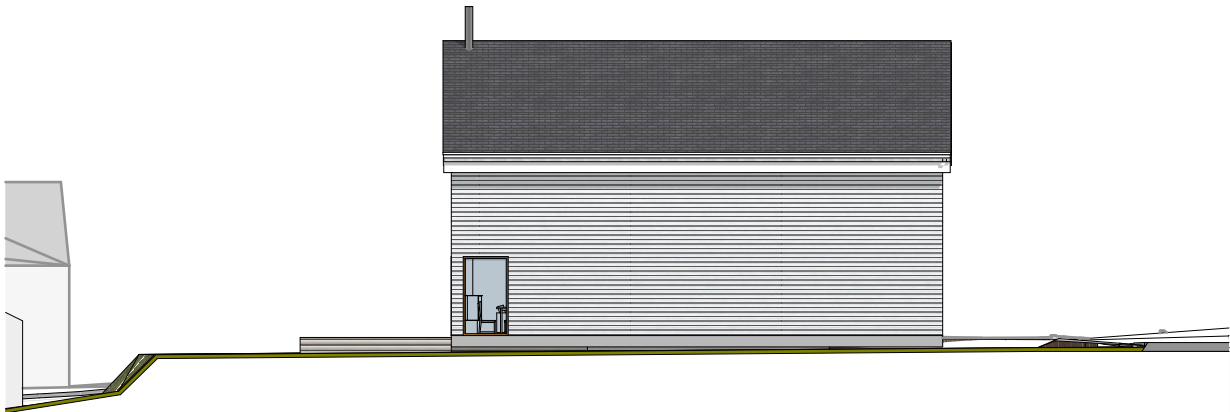


Fasade mot nord



Fasade mot vest



Fasade mot øst

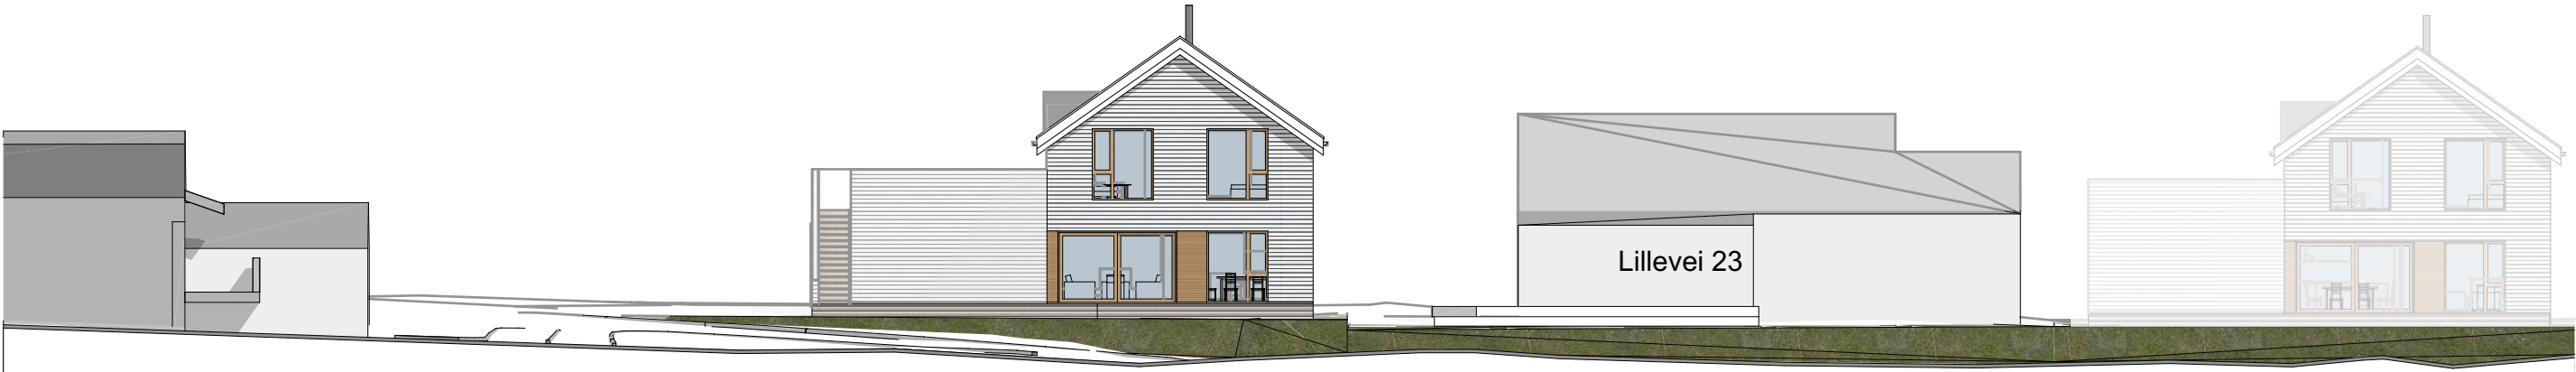

Fasade mot sør

Tiltakshaver: Lillevei 23 AS		Dokumentansvarlig: Arkitekten		Tegner: FGB		Kontroll: FGB/ JN		Målestokk: 1:200		Dato: 08.10.2025		Stærk.	
Prosjekt: Lillevei 23, Fevik		Innhold: Fasader - Bolig 1				Tegningsnr.: Bygg Kompleks Etasje Fag System Type Løpenr A 200 41 001				Prosjektnr.: 25149			Arkitektur Havnegaten 1, 4836 Arendal Sentralbord: 37 00 57 50 www.staerk.no
Fase: FORPROSJEKT		Gnr./Bnr.: 48/32		Rev.: Format: A3									