
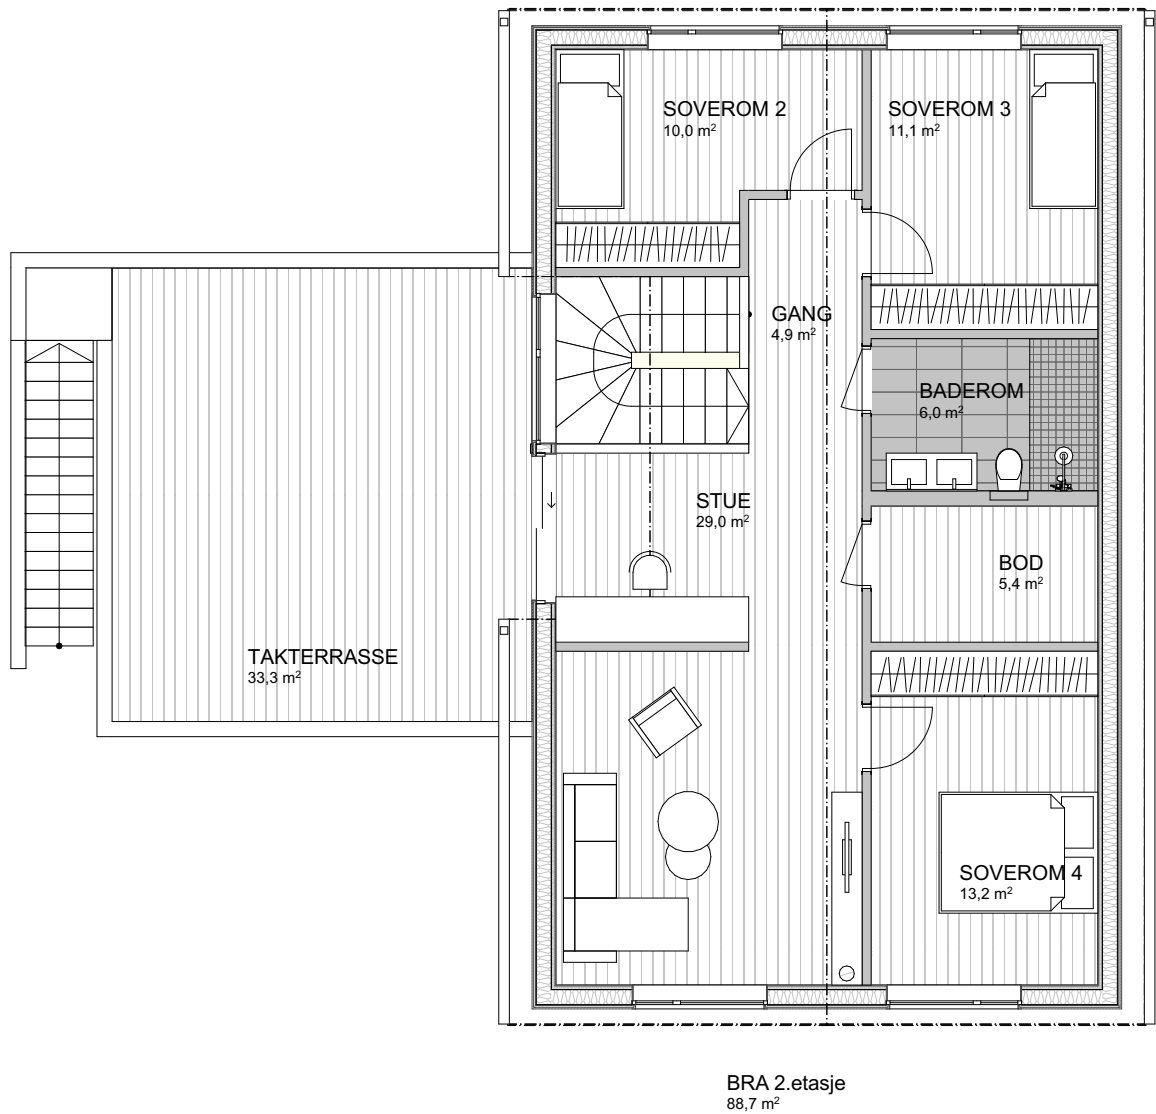


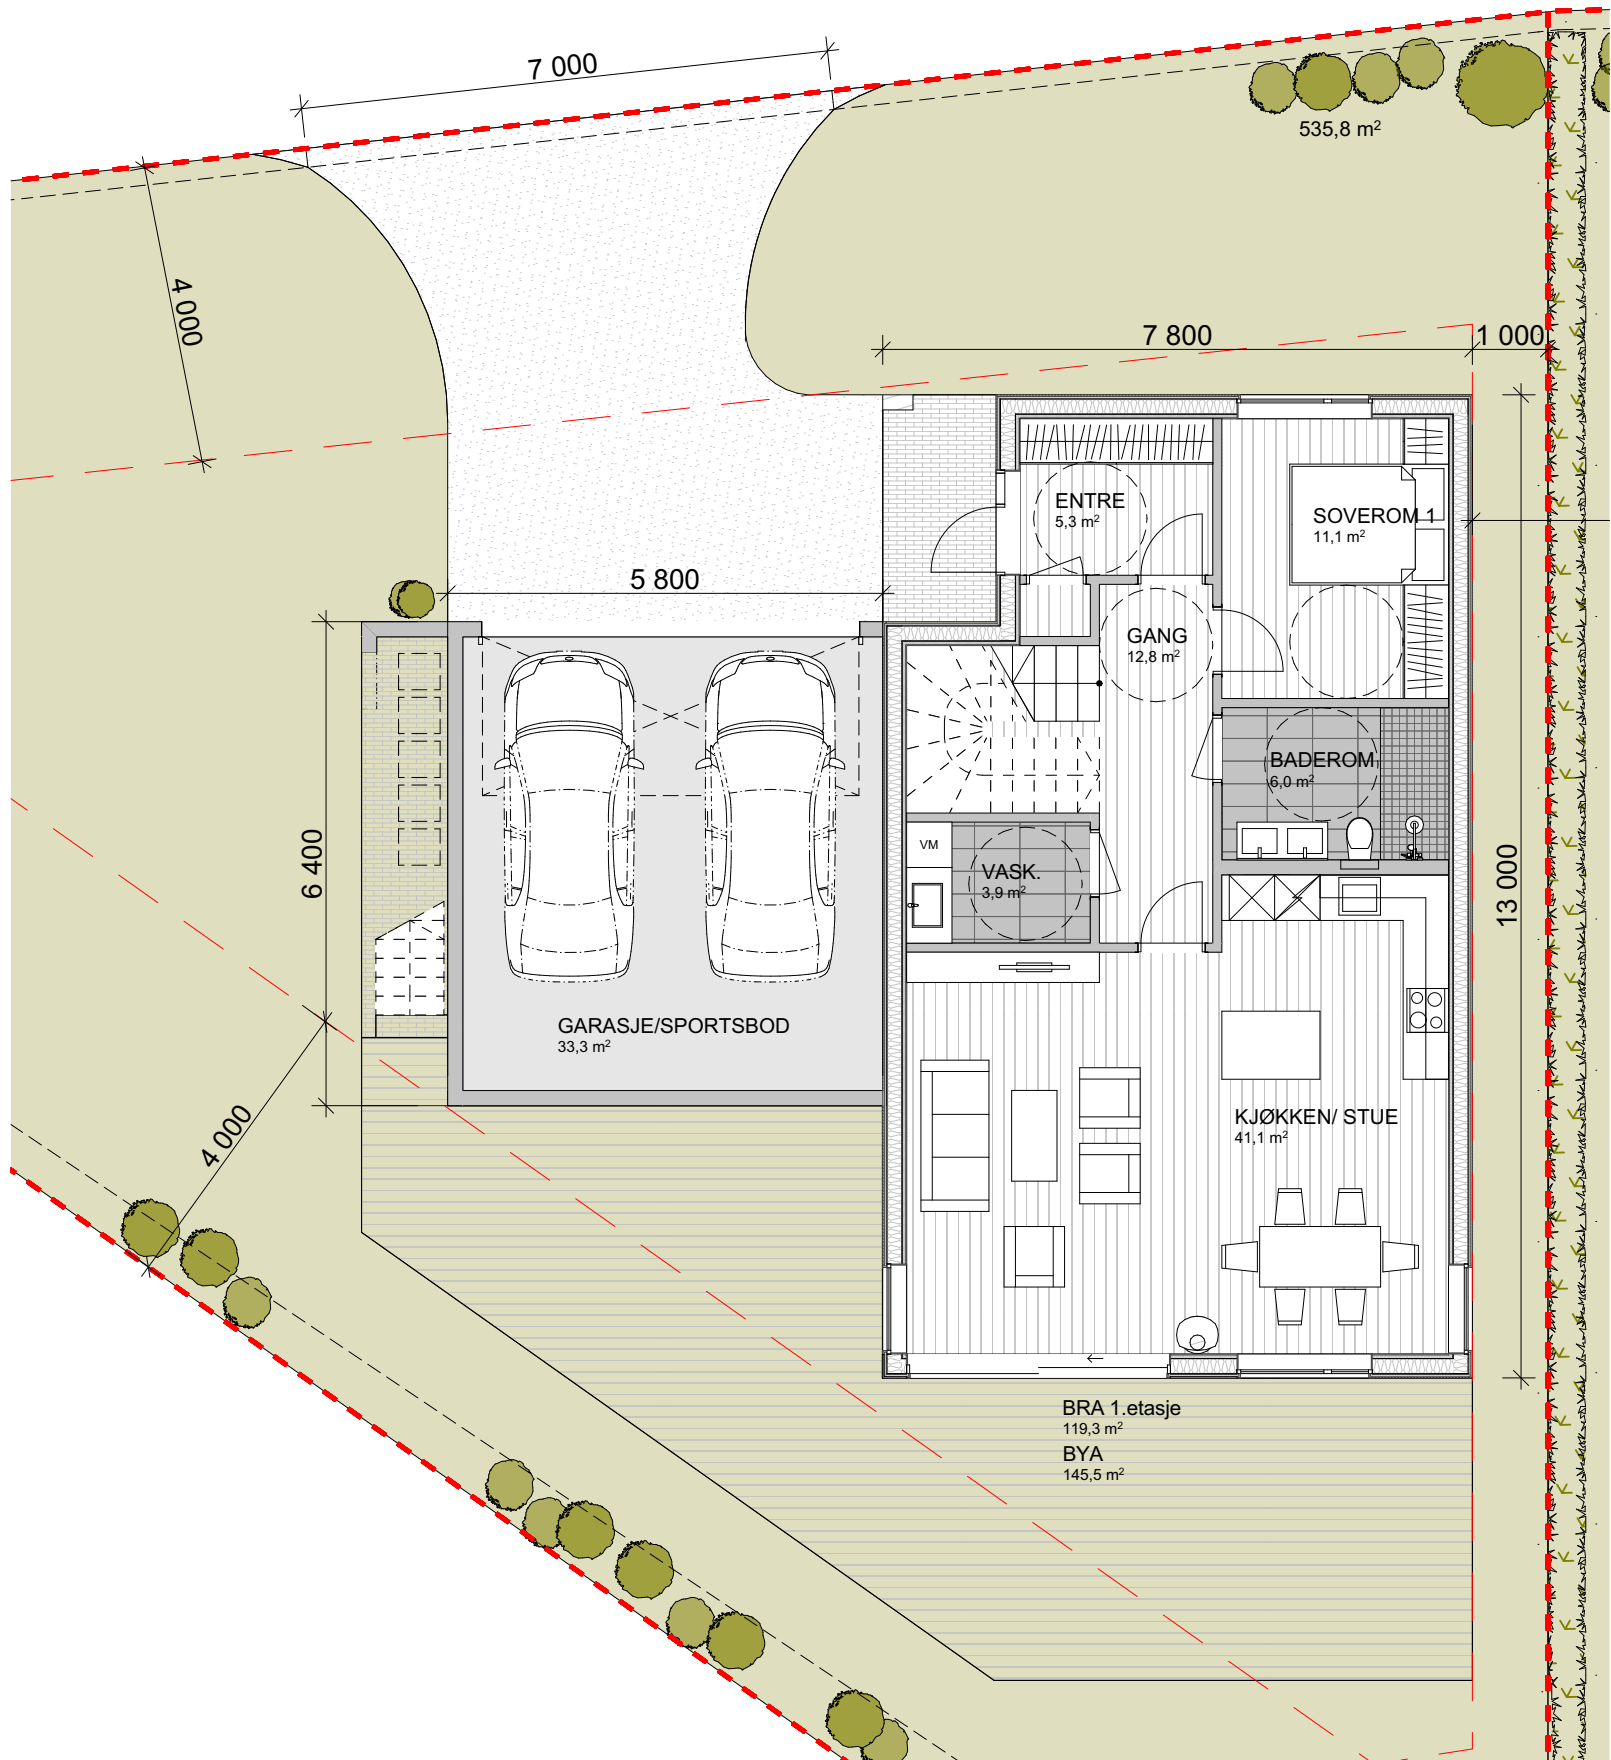

1. etasje - 119m2 BRA
2. etasje - 89m2 BRA
Totalt = 208m2 BRA

BYA = 145,5 m2

Tiltakshaver: Lillevei 23 AS Prosjekt: Lillevei 23, Fevik		Dokumentansvarlig: Arkitekten		Tegner: FGB		Kontroll: FGB/ JN		Målestokk: 1:100		Dato: 08.10.2025		Stærk. Arkitektur Havnegaten 1, 4836 Arendal Sentralbord: 37 00 57 50 www.staerk.no
		Innhold: Plan bolig 1				Tegningsnr.: Bygg Kompleks Etasje Fag System Type Løpenr A 200 20 001				Prosjektnr: 25149		
Fase: FORPROSJEKT						Gnr./Bnr.: 48/32						