



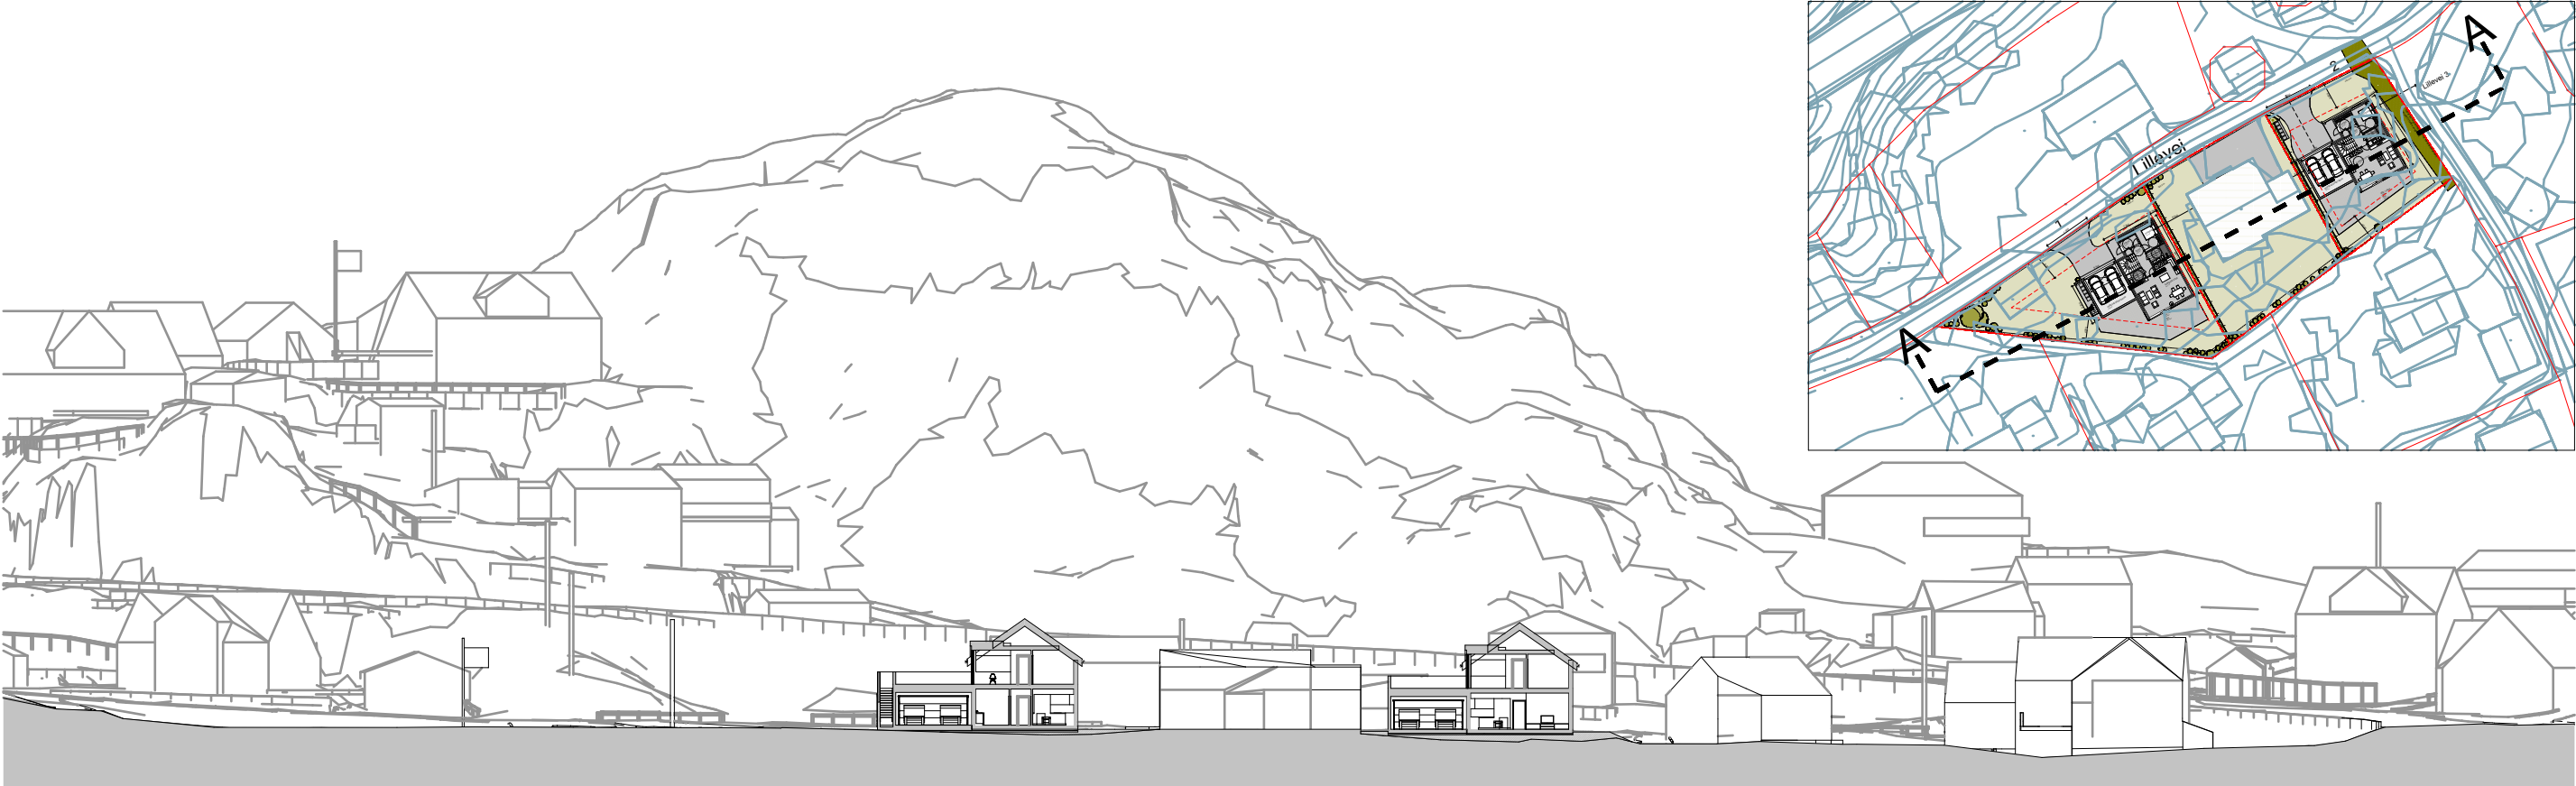

Terreng snitt 1:500

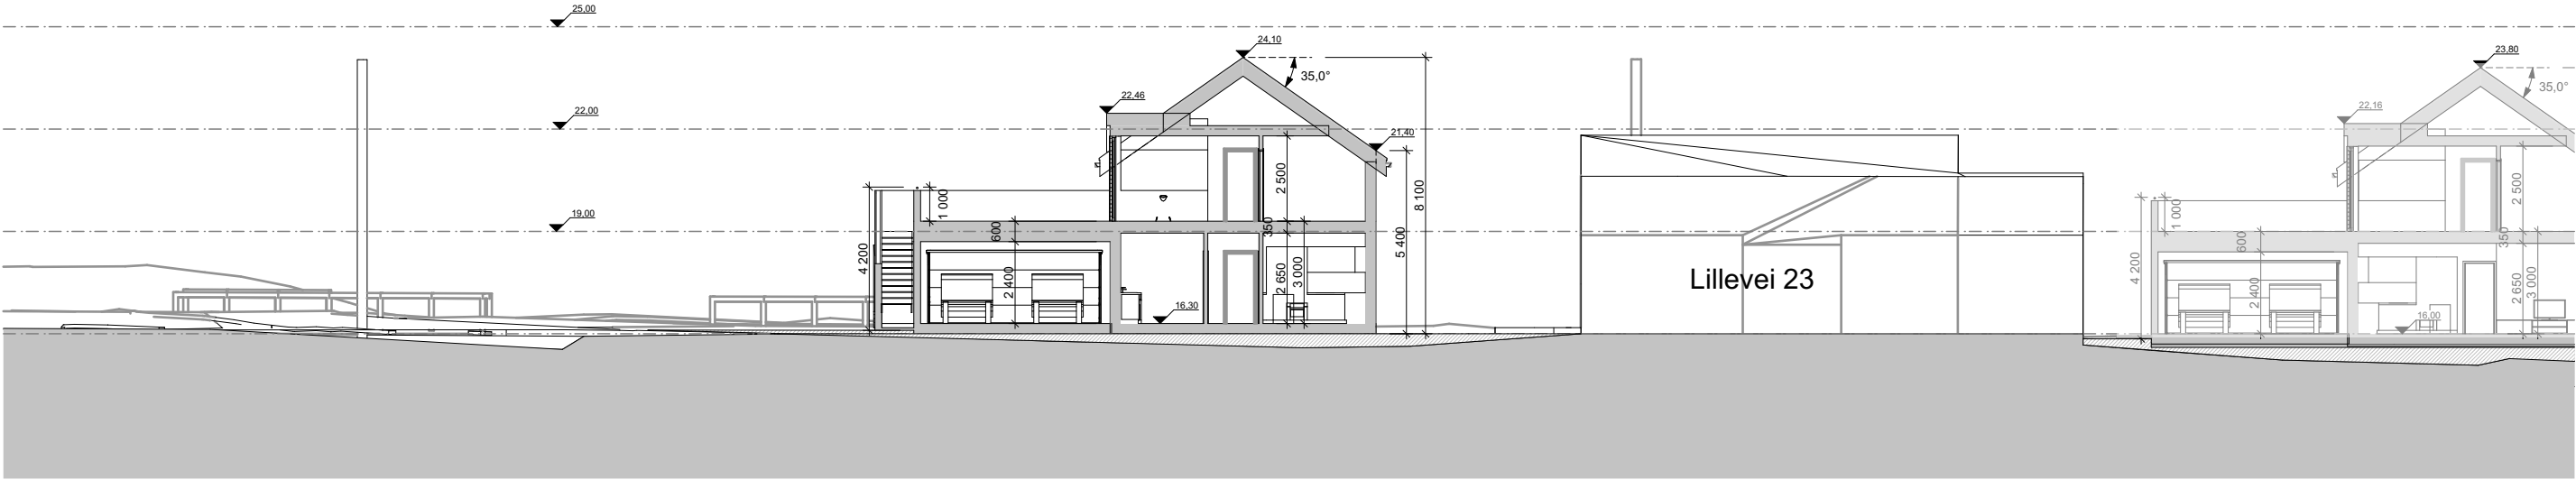

Snitt AA 1:200

Tiltakshaver: Lillevei 23 AS Prosjekt: Lillevei 23, Fevik		Dokumentansvarlig: Arkitekten		Tegner: FGB		Kontroll: FGB/ JN		Målestokk: 1:500/ 1:200		Dato: 08.10.2025		Stærk. Arkitektur Havnegaten 1, 4836 Arendal Sentralbord: 37 00 57 50 www.staerk.no			
		Innhold: Snitt AA - Bolig 1						Tegningsnr.: Bygg Kompleks Etasje Fag System Type Løpenr A 200 40 001						Prosjektnr.: 25149	
		Fase: FORPROSJEKT		Gnr./Bnr.: 48/32										Rev.:	Format: A3