

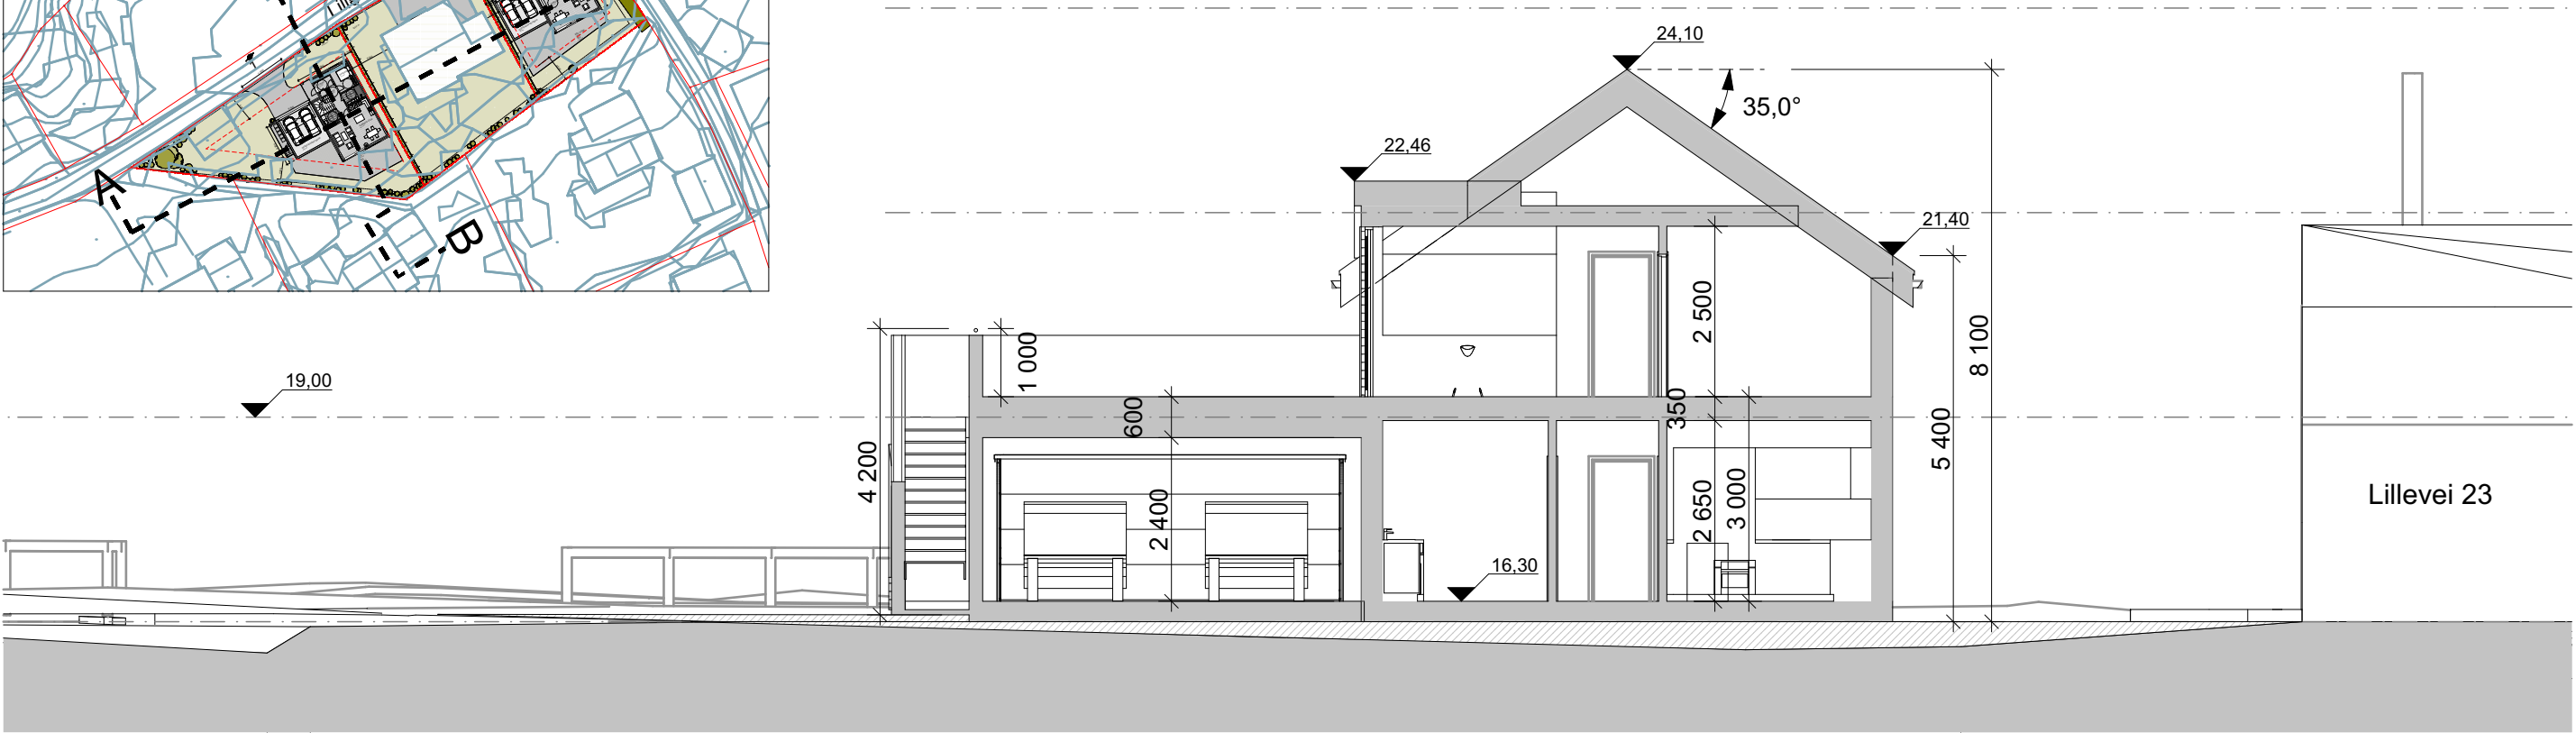


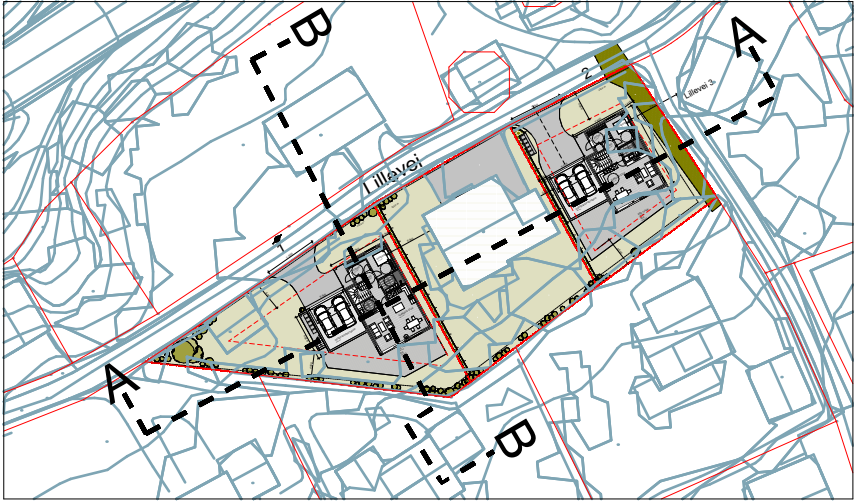

Snitt AA 1:100

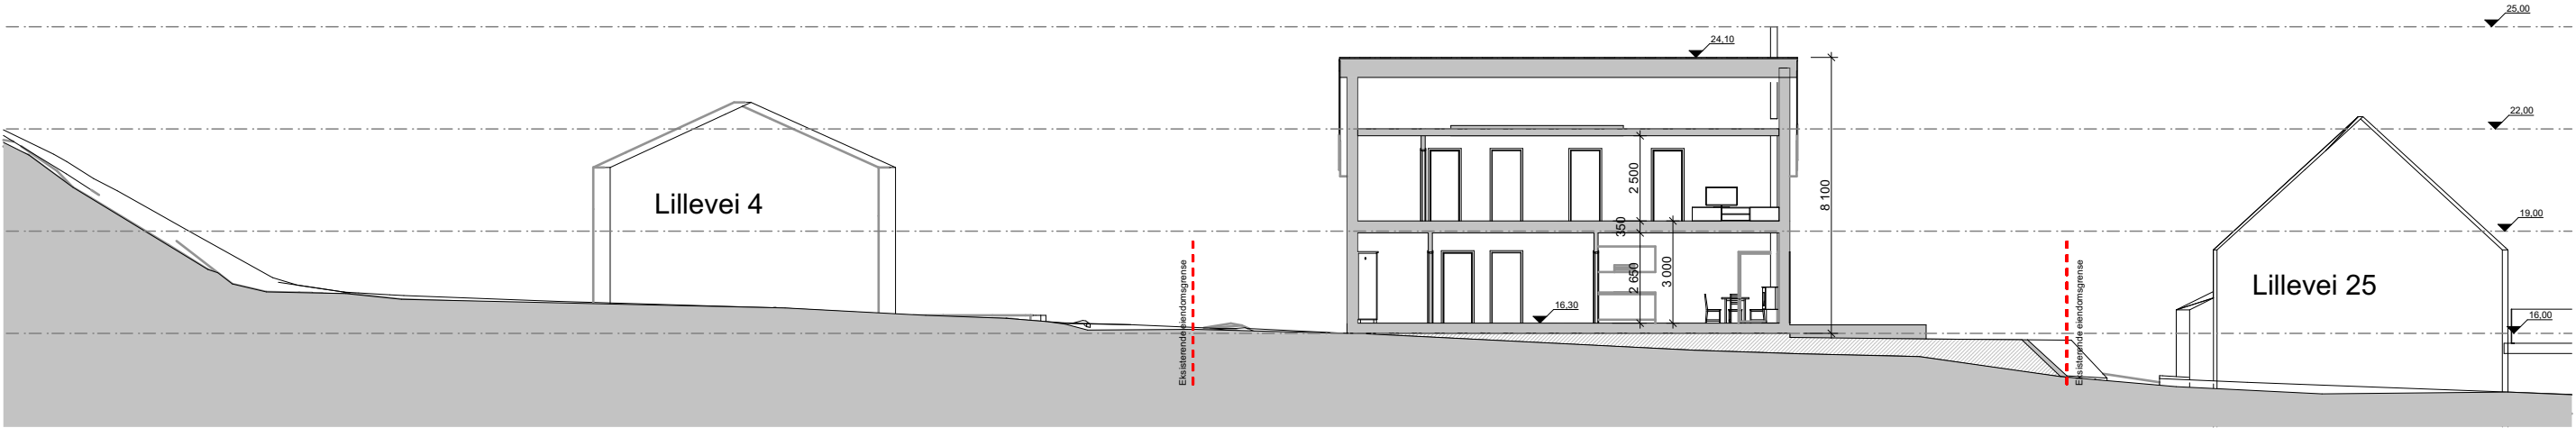

Snitt BB 1:200

Tiltakshaver: Lillevei 23 AS Prosjekt: Lillevei 23, Fevik		Dokumentansvarlig: Arkitekten		Tegner: FGB		Kontroll: FGB/ JN		Målestokk: 1:100/ 1:200		Dato: 08.10.2025		Stærk. Arkitektur Havnegaten 1, 4836 Arendal Sentralbord: 37 00 57 50 www.staerk.no	
		Innhold: Snitt AA og BB - Bolig 1		Tegningsnr.: Bygg Kompleks Etasje Fag System Type Løpenr A 200 40 002						Prosjektnr.: 25149			Rev.: Format: A3
				Fase: FORPROSJEKT		Gnr./Bnr.: 48/32							