


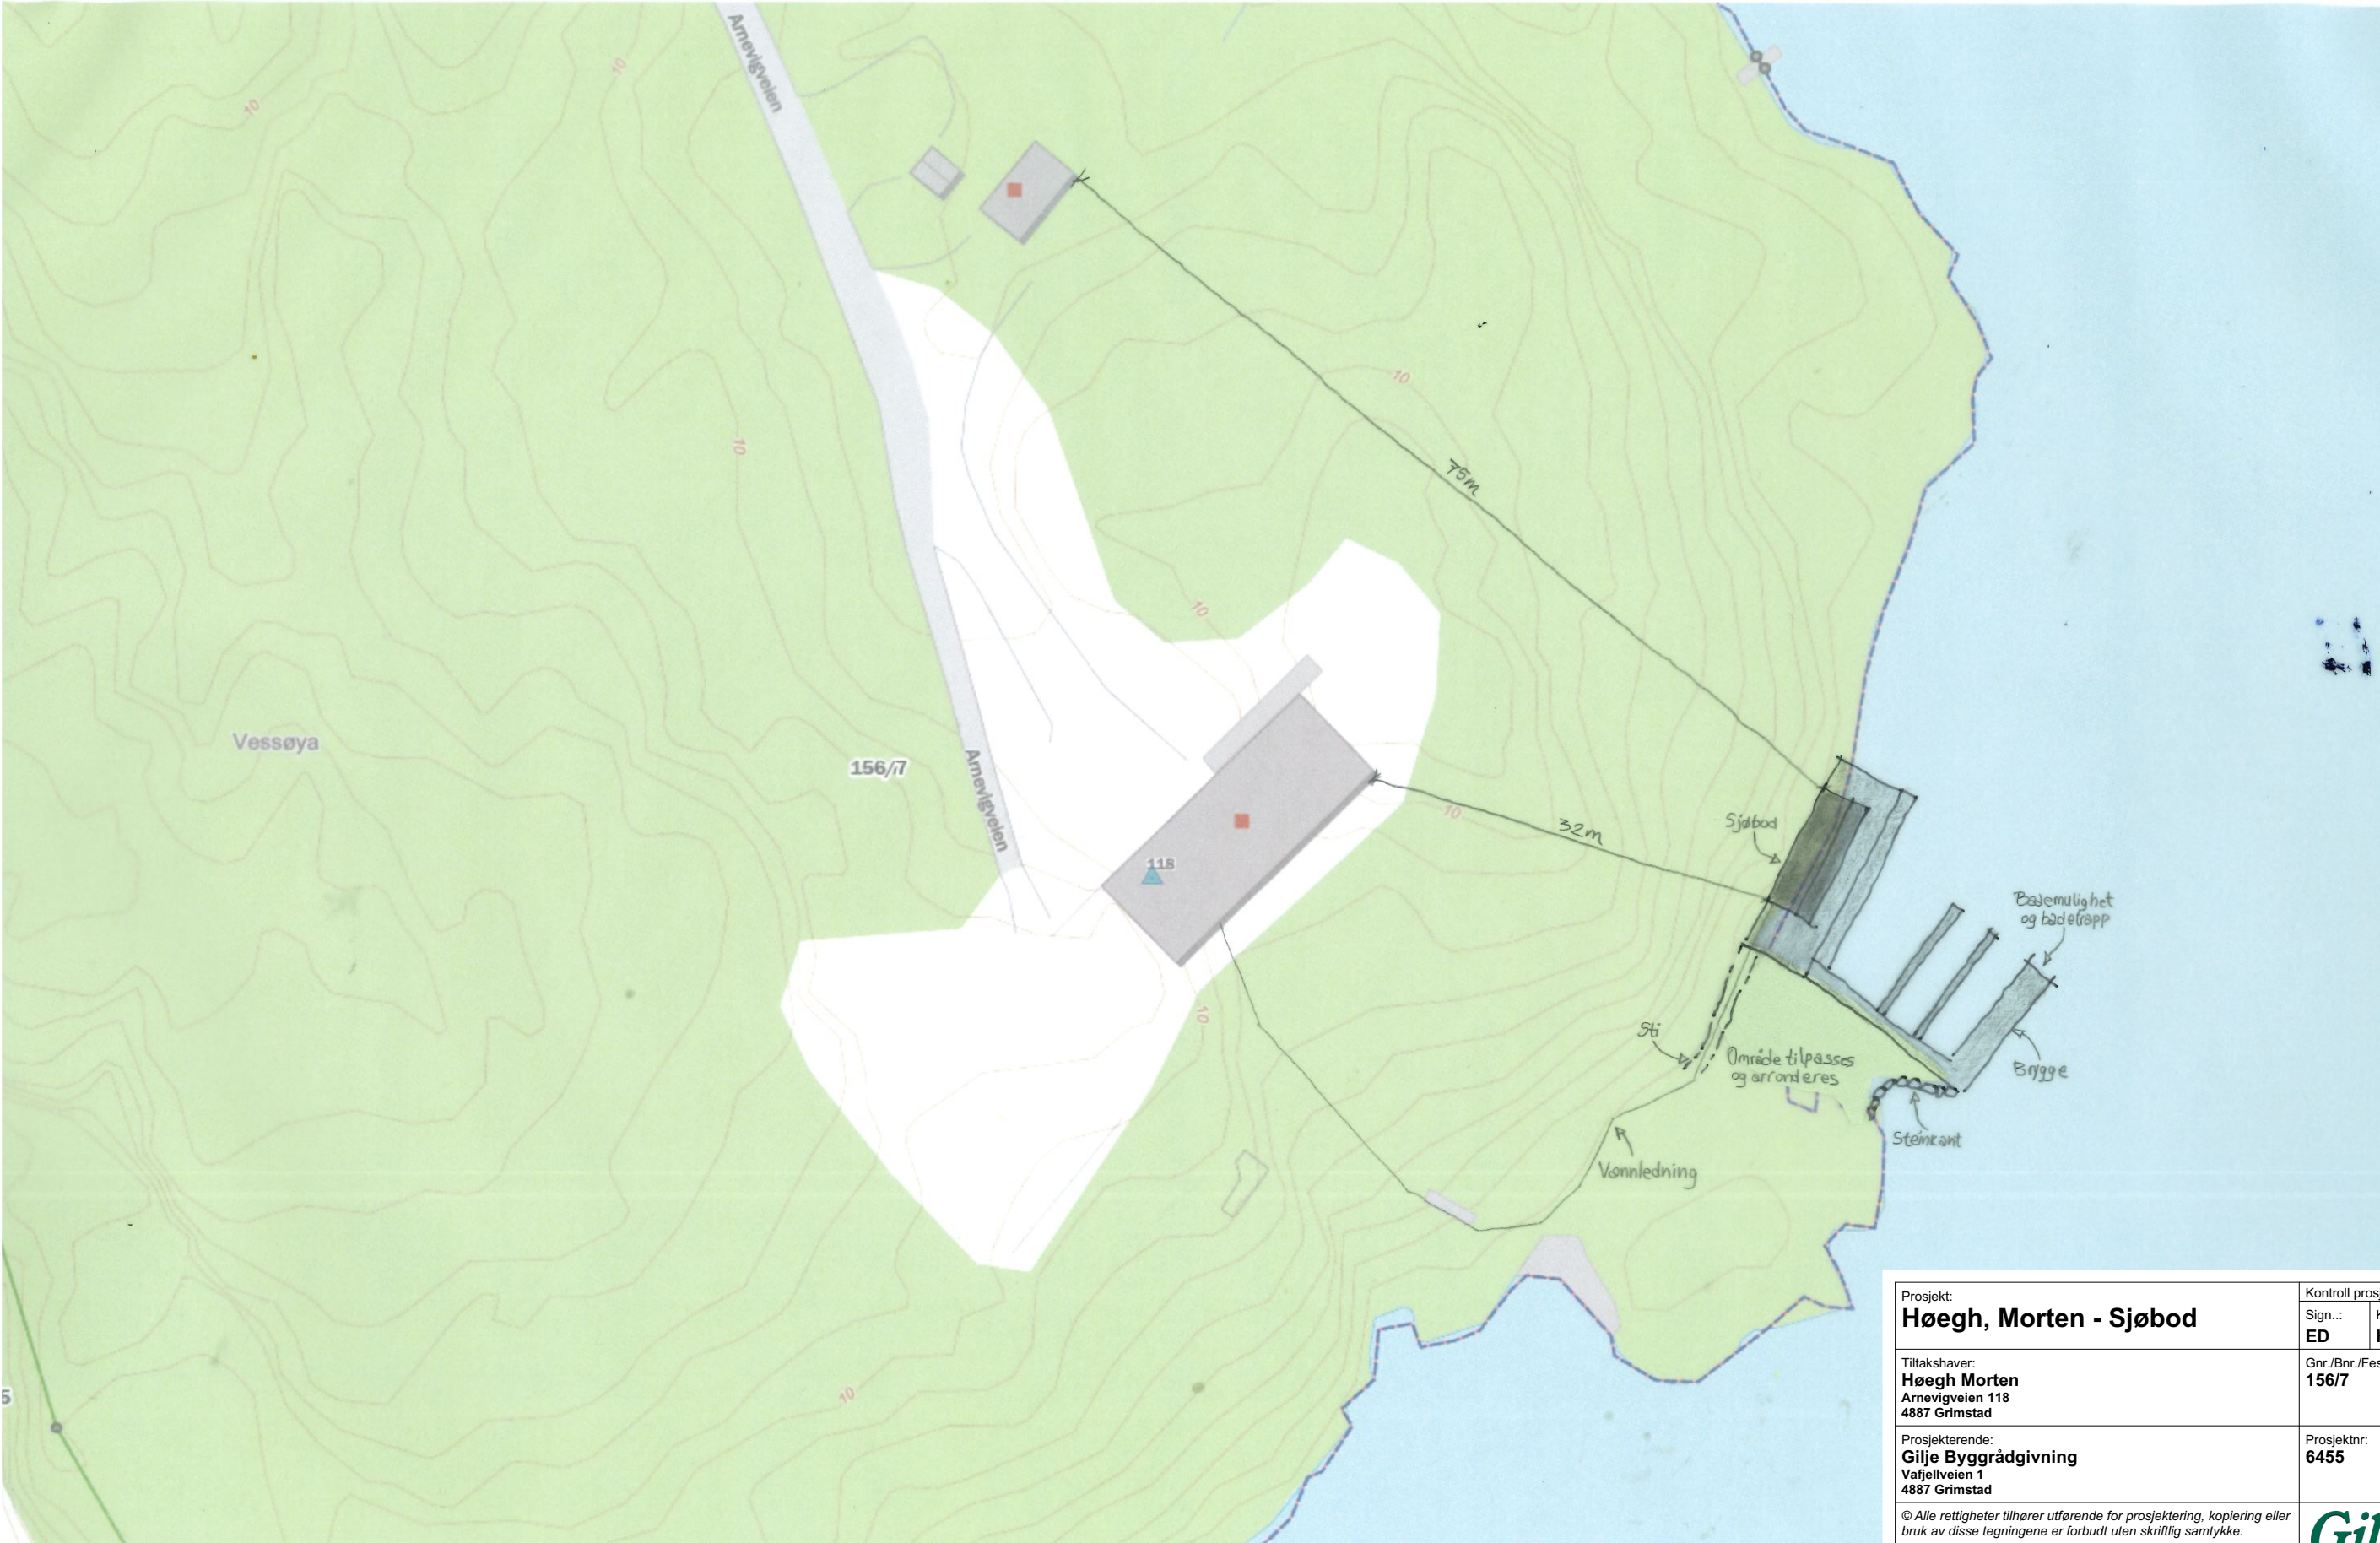

Alle mål er konstruksjonsmål, om ikke annet er nevnt. Utlekking, plater, etc kommer i tillegg/ fratrekk.
Endringer kan komme etter detaljprosjektering av styrke, lyd,brann, tilgjengelighet, ventilasjon, varme, vann og sanitær.

Arbeidstegninger må utarbeides som underlag for bygging.

BIM med ARCHICAD 26 NOR Filplassering: C:\Users\Evdokia\Desktop\PROSJEKTER\61 Høegh - Situasjonsplan, Sjøbod\Tegninger\02 Sjøbod og Brygge tegninger\04 Sjøbod Tegninger\07 Enda detaljert\02 Byggemeldingstegninger (18.09.2025)\02 Sjøbod - Ende detaljert Håndtegninger (15.09.2025).pln

Prosjekt:				Kontroll prosjekt:	
Høegh, Morten - Sjøbod				Sign...:	Kontroll:
				ED	HPG
Tiltakshaver: Høegh Morten Arnevigveien 118 4887 Grimstad				Gnr./Bnr./Festenr.: 156/7	
Prosjekterende: Gilje Byggrådgivning Vafjellveien 1 4887 Grimstad				Prosjektnr.: 6455	
© Alle rettigheter tilhører utførende for prosjektering, kopiering eller bruk av disse tegningene er forbudt uten skriftlig samtykke.					
Tegning:				Dato:	
Situasjonsplan				22/05/2025	
Målestokk:	Format:	Tegningsnr.:	Rev.:	Versjonsdato:	
1:500	A3	02		18.09.2025	