


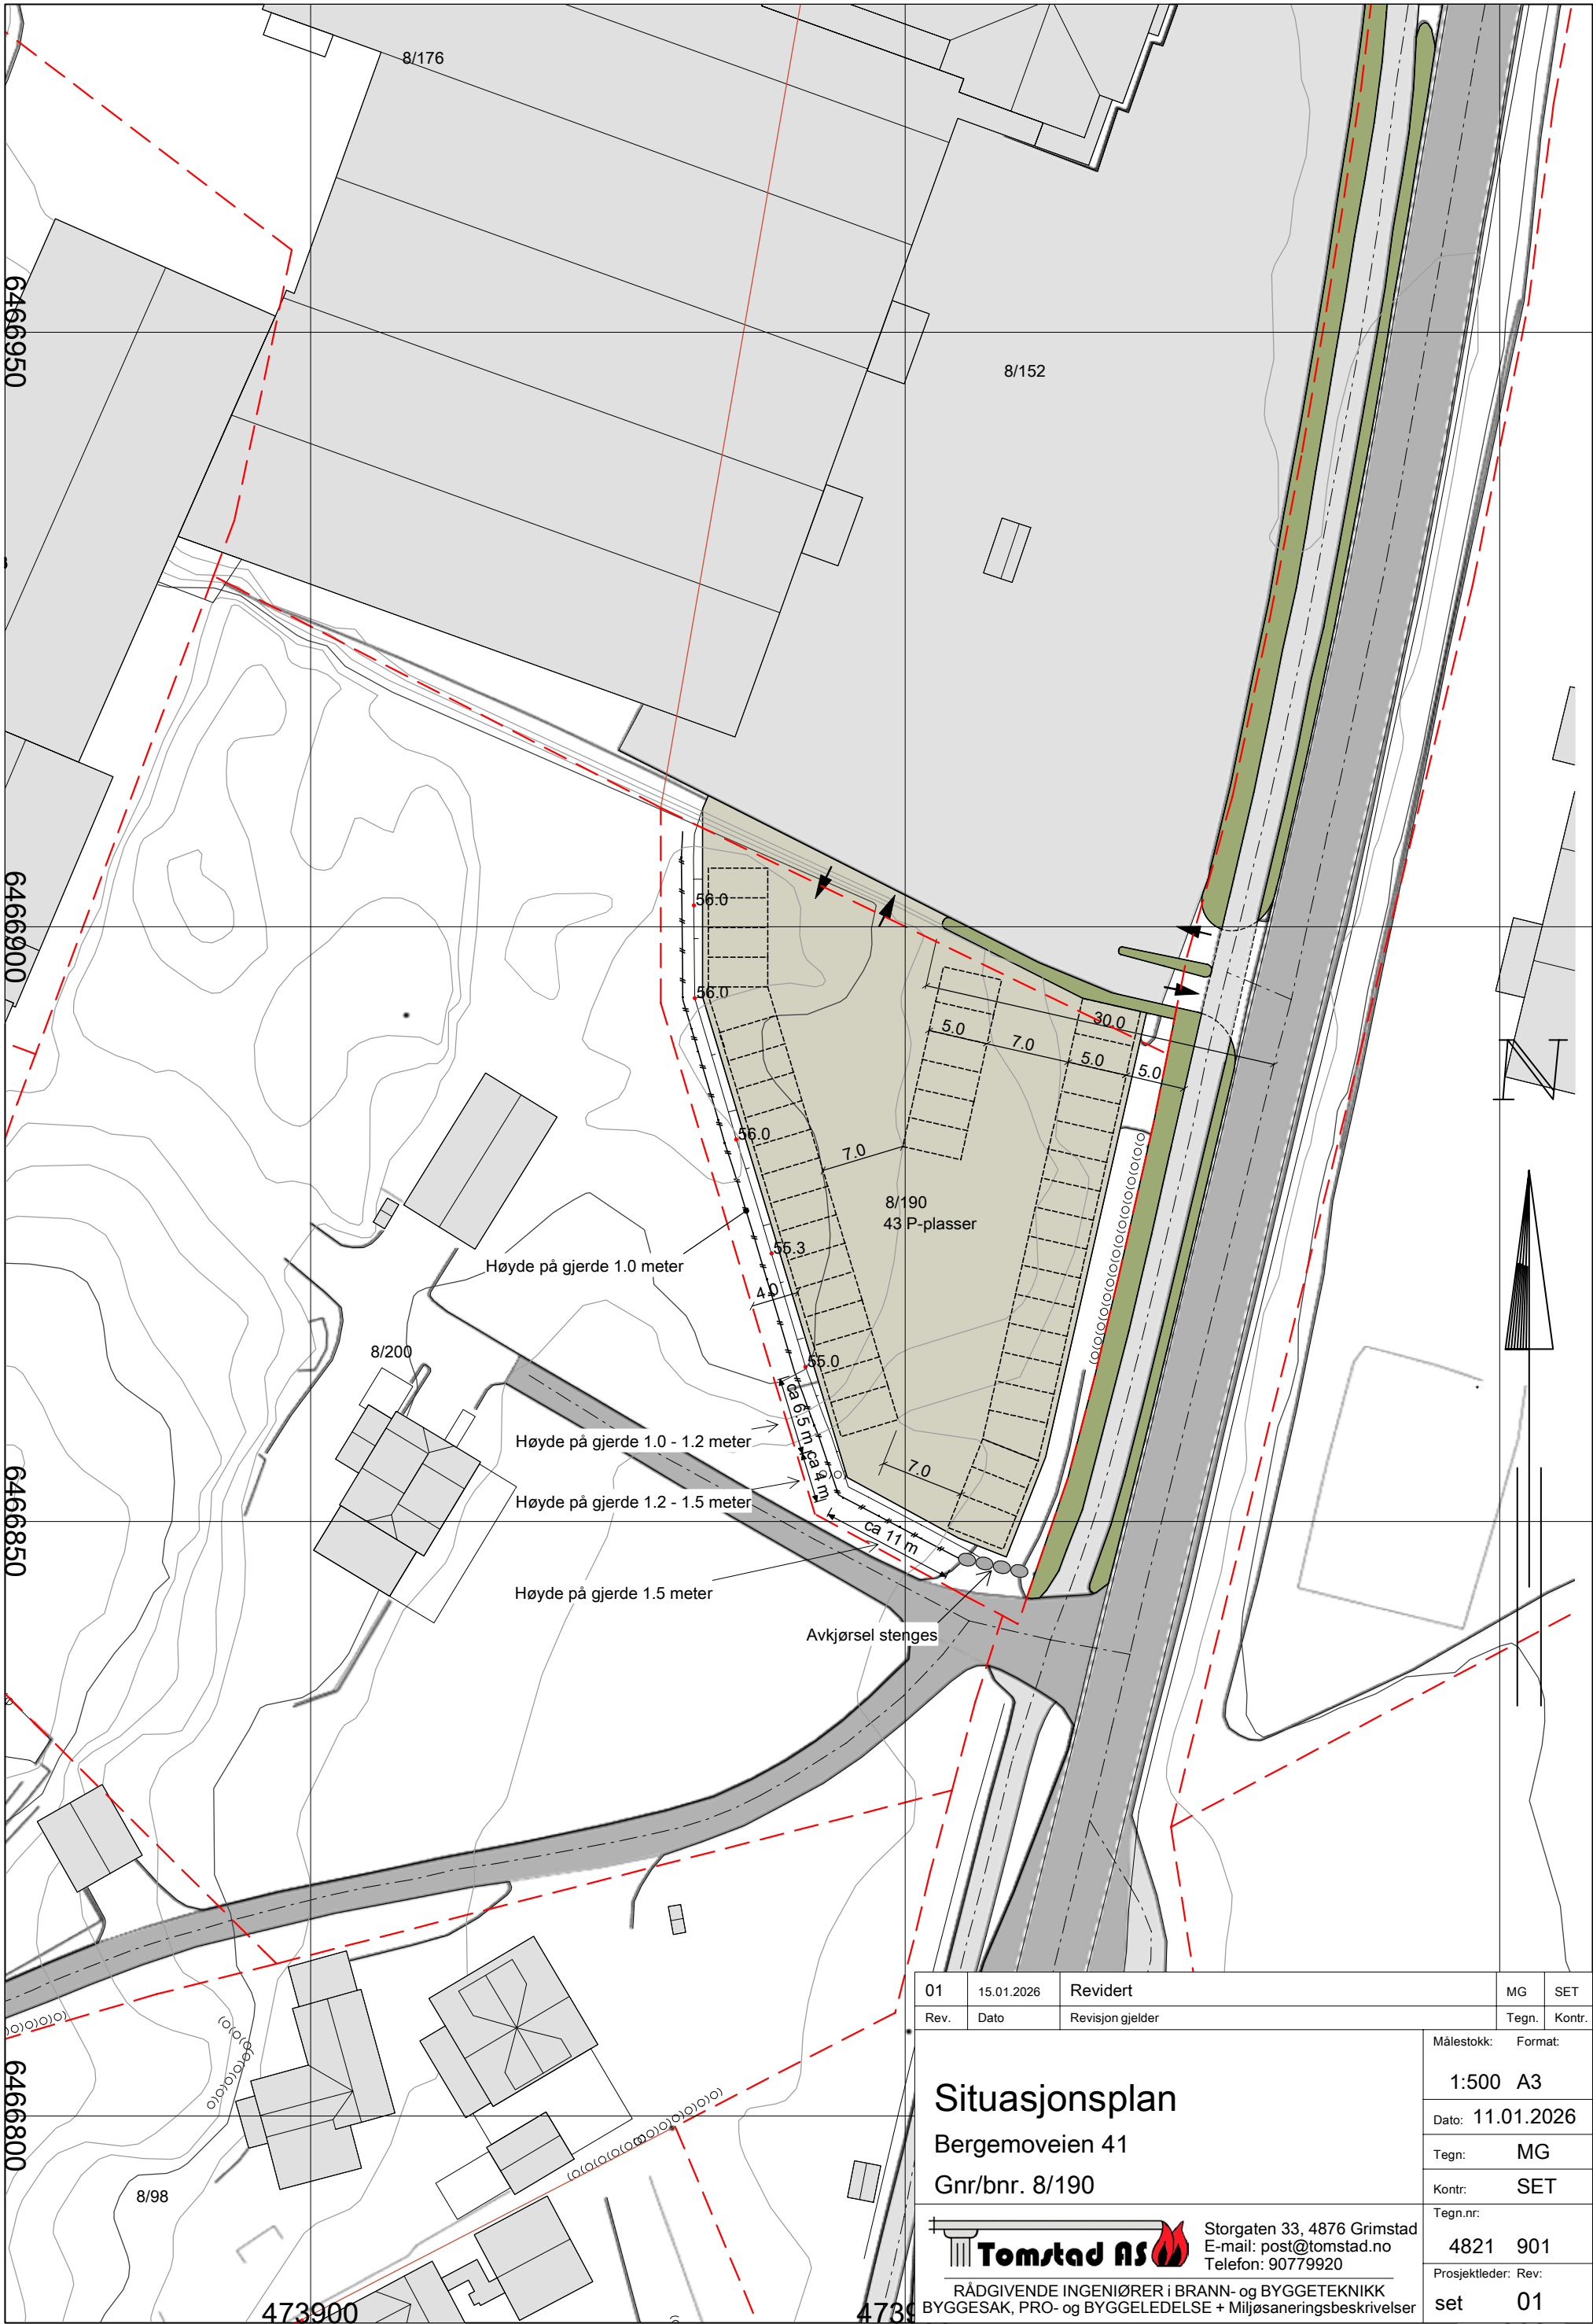

01	15.01.2026	Revidert	MG	SET
Rev.	Dato	Revisjon gjelder	Tegn.	Kontr.
Situasjonsplan Bergemoveien 41 Gnr/bnr. 8/190			Målestokk:	Format:
			1:500	A3
			Dato:	11.01.2026
			Tegn:	MG
			Kontr:	SET
 Storgaten 33, 4876 Grimstad E-mail: post@tomstad.no Telefon: 90779920 RÅDGIVENDE INGENIØRER I BRANN- og BYGGETEKNIKK BYGGESAK, PRO- og BYGGELEDELSE + Miljøsaneringsbeskrivelser			Tegn.nr:	4821 901
			Prosjektleder: Rev:	set 01