


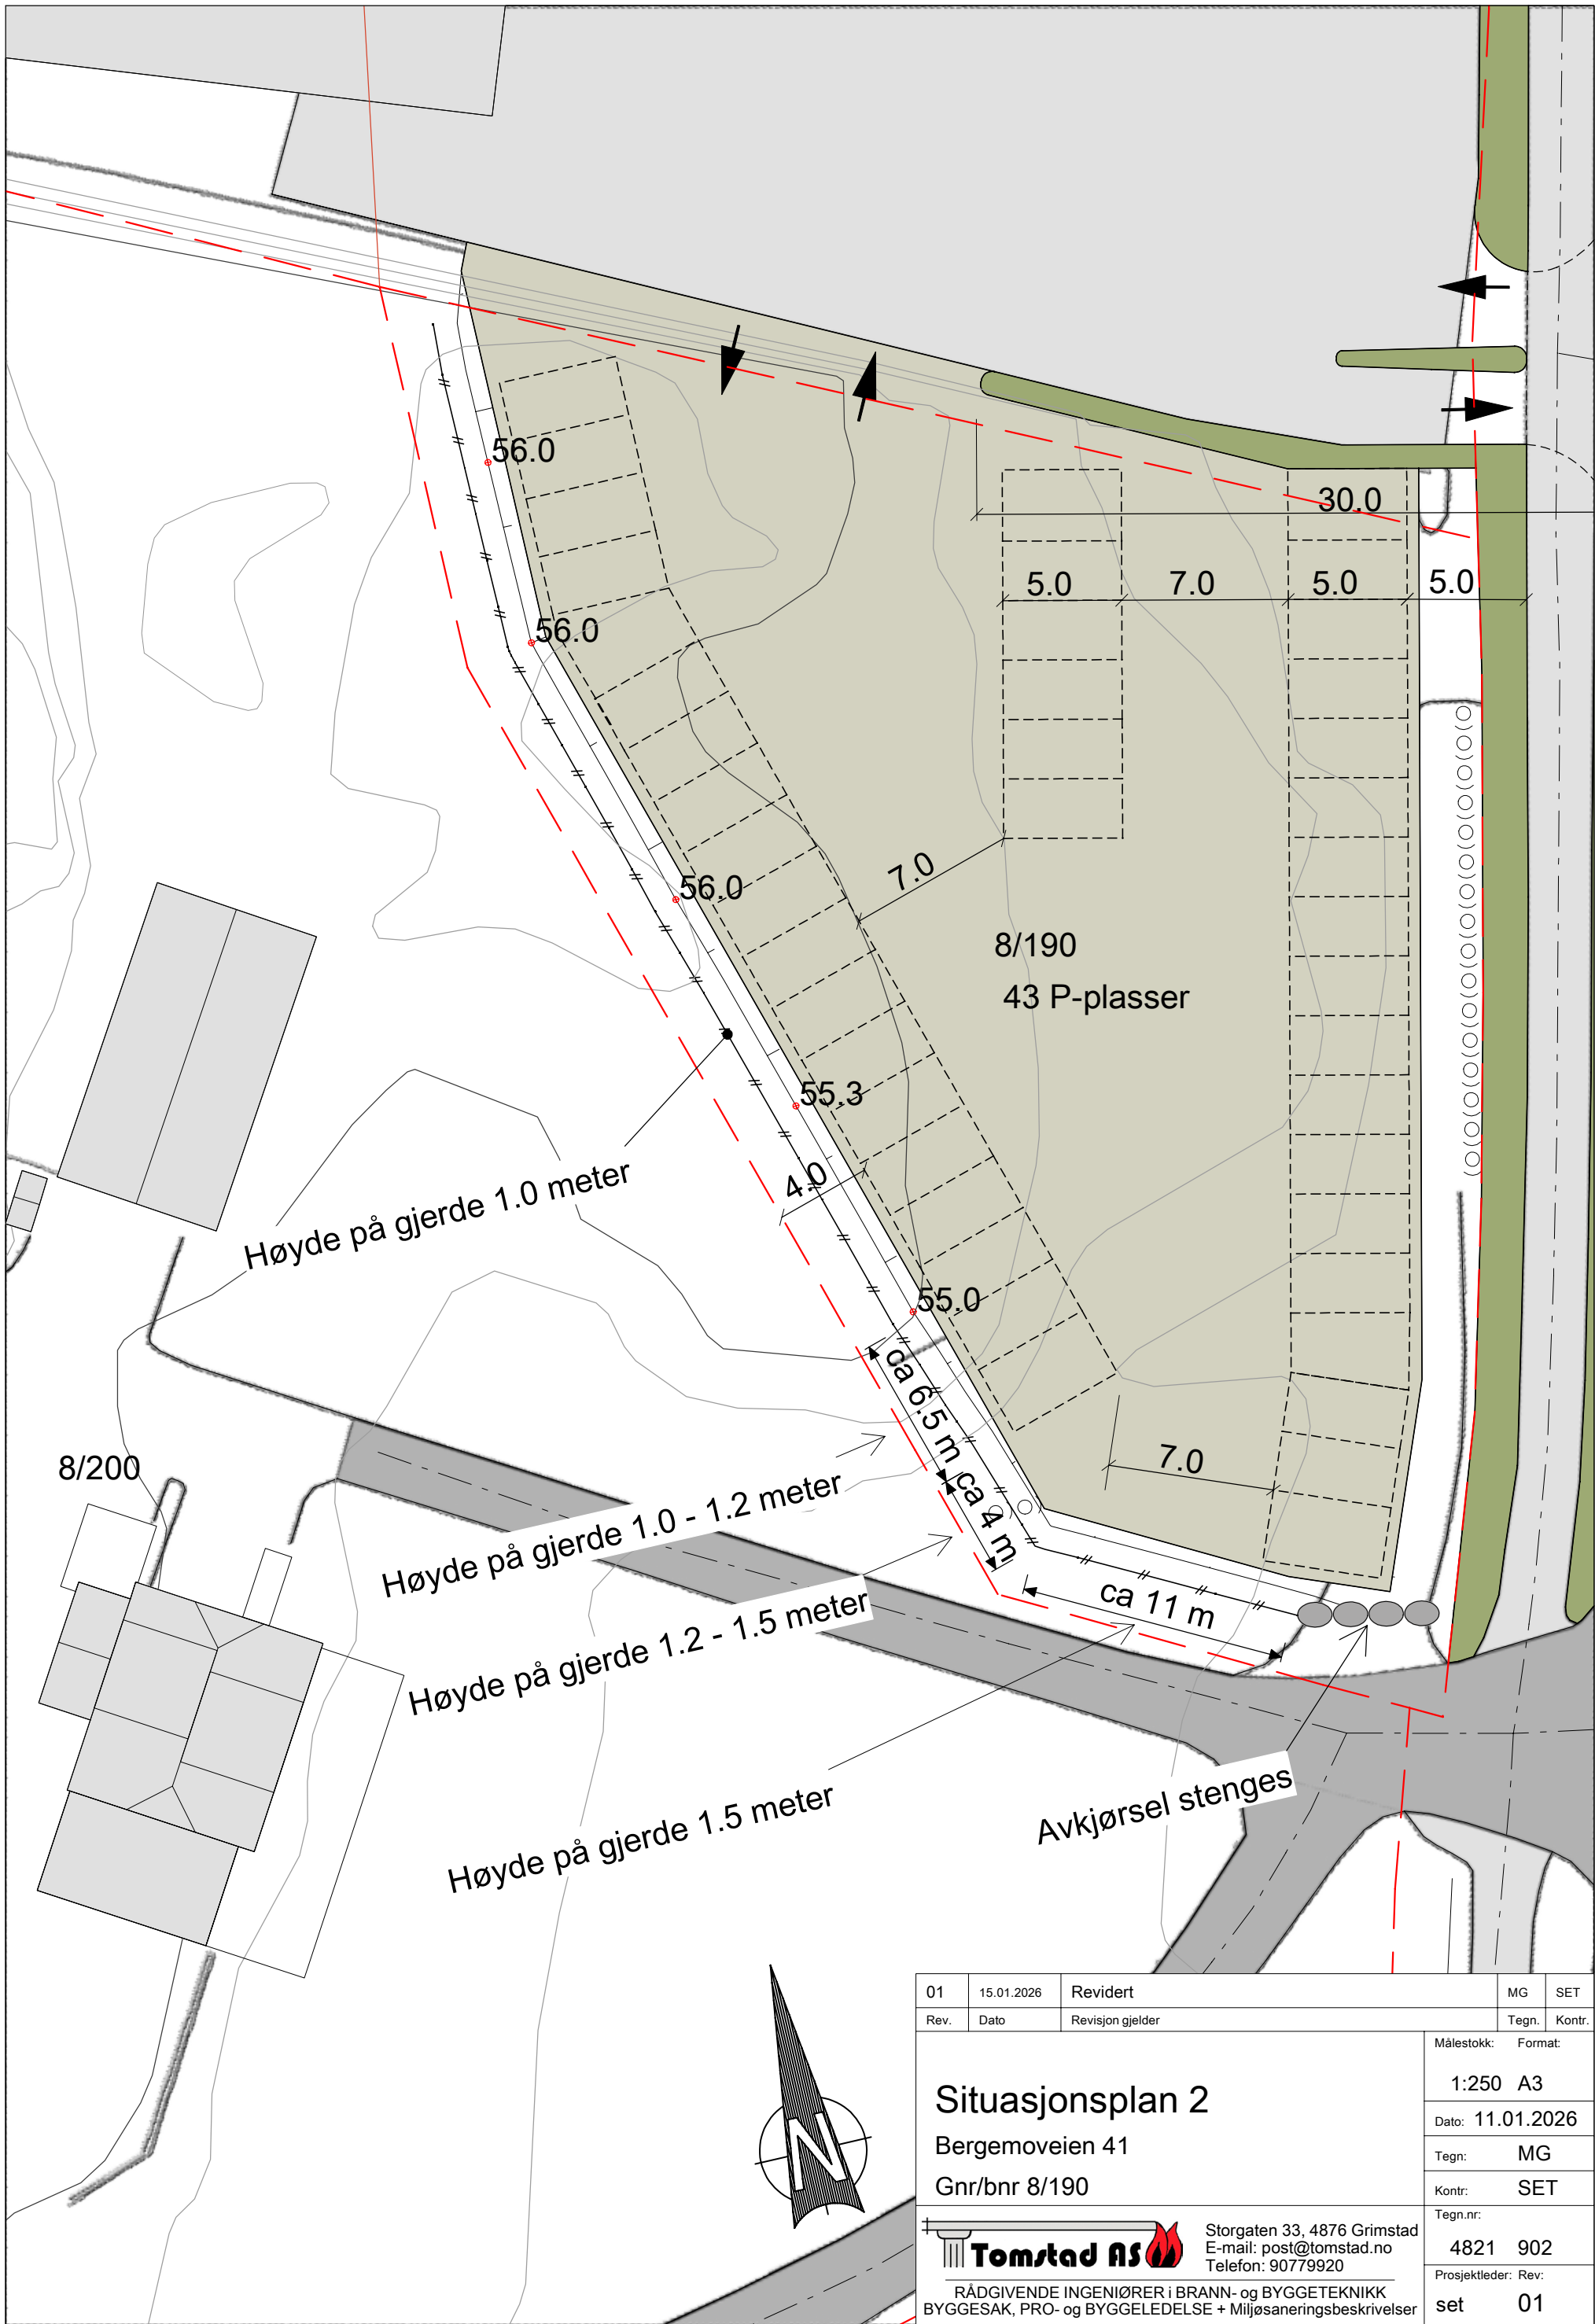

01	15.01.2026	Revidert	MG	SET
Rev.	Dato	Revisjon gjelder	Tegn.	Kontr.
Situasjonsplan 2			Målestokk:	Format:
Bergemoveien 41			1:250	A3
Gnr/bnr 8/190			Dato:	11.01.2026
			Tegn:	MG
			Kontr:	SET
			Tegn.nr:	4821 902
			Prosjektleder: Rev:	set 01



Storgaten 33, 4876 Grimstad
E-mail: post@tomstad.no
Telefon: 90779920

RÅDGIVENDE INGENIØRER i BRANN- og BYGGETEKNIKK
BYGGESAK, PRO- og BYGGELEDELSE + Miljøsaneringsbeskrivelser