

Alle mål er konstruksjonsmål, om ikke annet er nevnt. Utlekking, plater, etc kommer i tillegg/ fratrukk.
Endringer kan komme etter detaljprosjektering av styrke, lyd,brann, tilgjengelighet, ventilasjon, varme, vann og sanitær.

Arbeidstegninger må utarbeides som underlag for bygging.

BIM med ARCHICAD 26 NOR Filplassering: C:\Users\leviel\Documents\02 PROSJEKTER\02 Alle prosjekter\66 Bergshaven, Børre - Vestregate\05 Tegninger\09 Byggemeldingstegninger (13.10.2025) NYESTE VERSJON\Vestregate - Byggemeldingstegninger (28).pln

Prosjekt: Vestregate		Kontroll prosjekt:	
Sign.:	ED	Kontroll:	HPG
Tiltakshaver: Bergshaven, Børre Vestregate 3 4876 Grimstad		Gnr./Bnr./Festenr.: 200/1498	
Prosjekterende: Gilje Byggrådgivning Vafjellveien 1 4887 Grimstad		Prosjektnr.: 6990	
© Alle rettigheter tilhører utførende for prosjektering, kopiering eller bruk av disse tegningene er forbudt uten skriftlig samtykke.			
Tegning: Fasade mot Nord			
Målestokk: 1:100	Format: A3	Tegningsnr.: 07	Rev.:
Dato: 21.03.2025		Versjonsdato: 05.12.2025	



Alle mål er konstruksjonsmål, om ikke annet er nevnt. Utlekking, plater, etc kommer i tillegg/ fratrukk.
 Endringer kan komme etter detaljprosjektering av styrke, lyd, brann, tilgjengelighet, ventilasjon, varme, vann og sanitær.

Arbeidstegninger må utarbeides som underlag for bygging.

Prosjekt: Vestregate		Kontroll prosjekt: Sign.: ED Kontroll: HPG	
Tiltakshaver: Bergshaven, Børre Vestregate 3 4876 Grimstad		Gnr./Bnr./Festnr.: 200/1498	
Prosjekterende: Gilje Byggrådgivning Vafjellveien 1 4887 Grimstad		Prosjektnr.: 6990	
Tegning: Fasade mot Sør (1)		Dato: 21.03.2025	
Målestokk: 1:100	Format: A3	Tegningsnr.: 08	Rev.:
© Alle rettigheter tilhører utførende for prosjektering, kopiering eller bruk av disse tegningene er forbudt uten skriftlig samtykke.		Versjonsdato: 05.12.2025	






Alle mål er konstruksjonsmål, om ikke annet er nevnt. Utlekking, plater, etc kommer i tillegg/ fratrukk.
 Endringer kan komme etter detaljprosjektering av styrke, lyd,brann, tilgjengelighet, ventilasjon, varme, vann og sanitær.

Arbeidstegninger må utarbeides som underlag for bygging.

Prosjekt: Vestregate		Kontroll prosjekt: Sign.: ED Kontroll: HPG	
Tiltakshaver: Bergshaven, Børre Vestregate 3 4876 Grimstad		Gnr./Bnr./Festenr.: 200/1498	
Prosjekterende: Gilje Byggrådgivning Vafjellveien 1 4887 Grimstad		Prosjektnr.: 6990	
Tegning: Fasade mot Sør (2)		Dato: 21.03.2025	
Målestokk: 1:100	Format: A3	Tegningsnr.: 09	Rev.: 05.12.2025



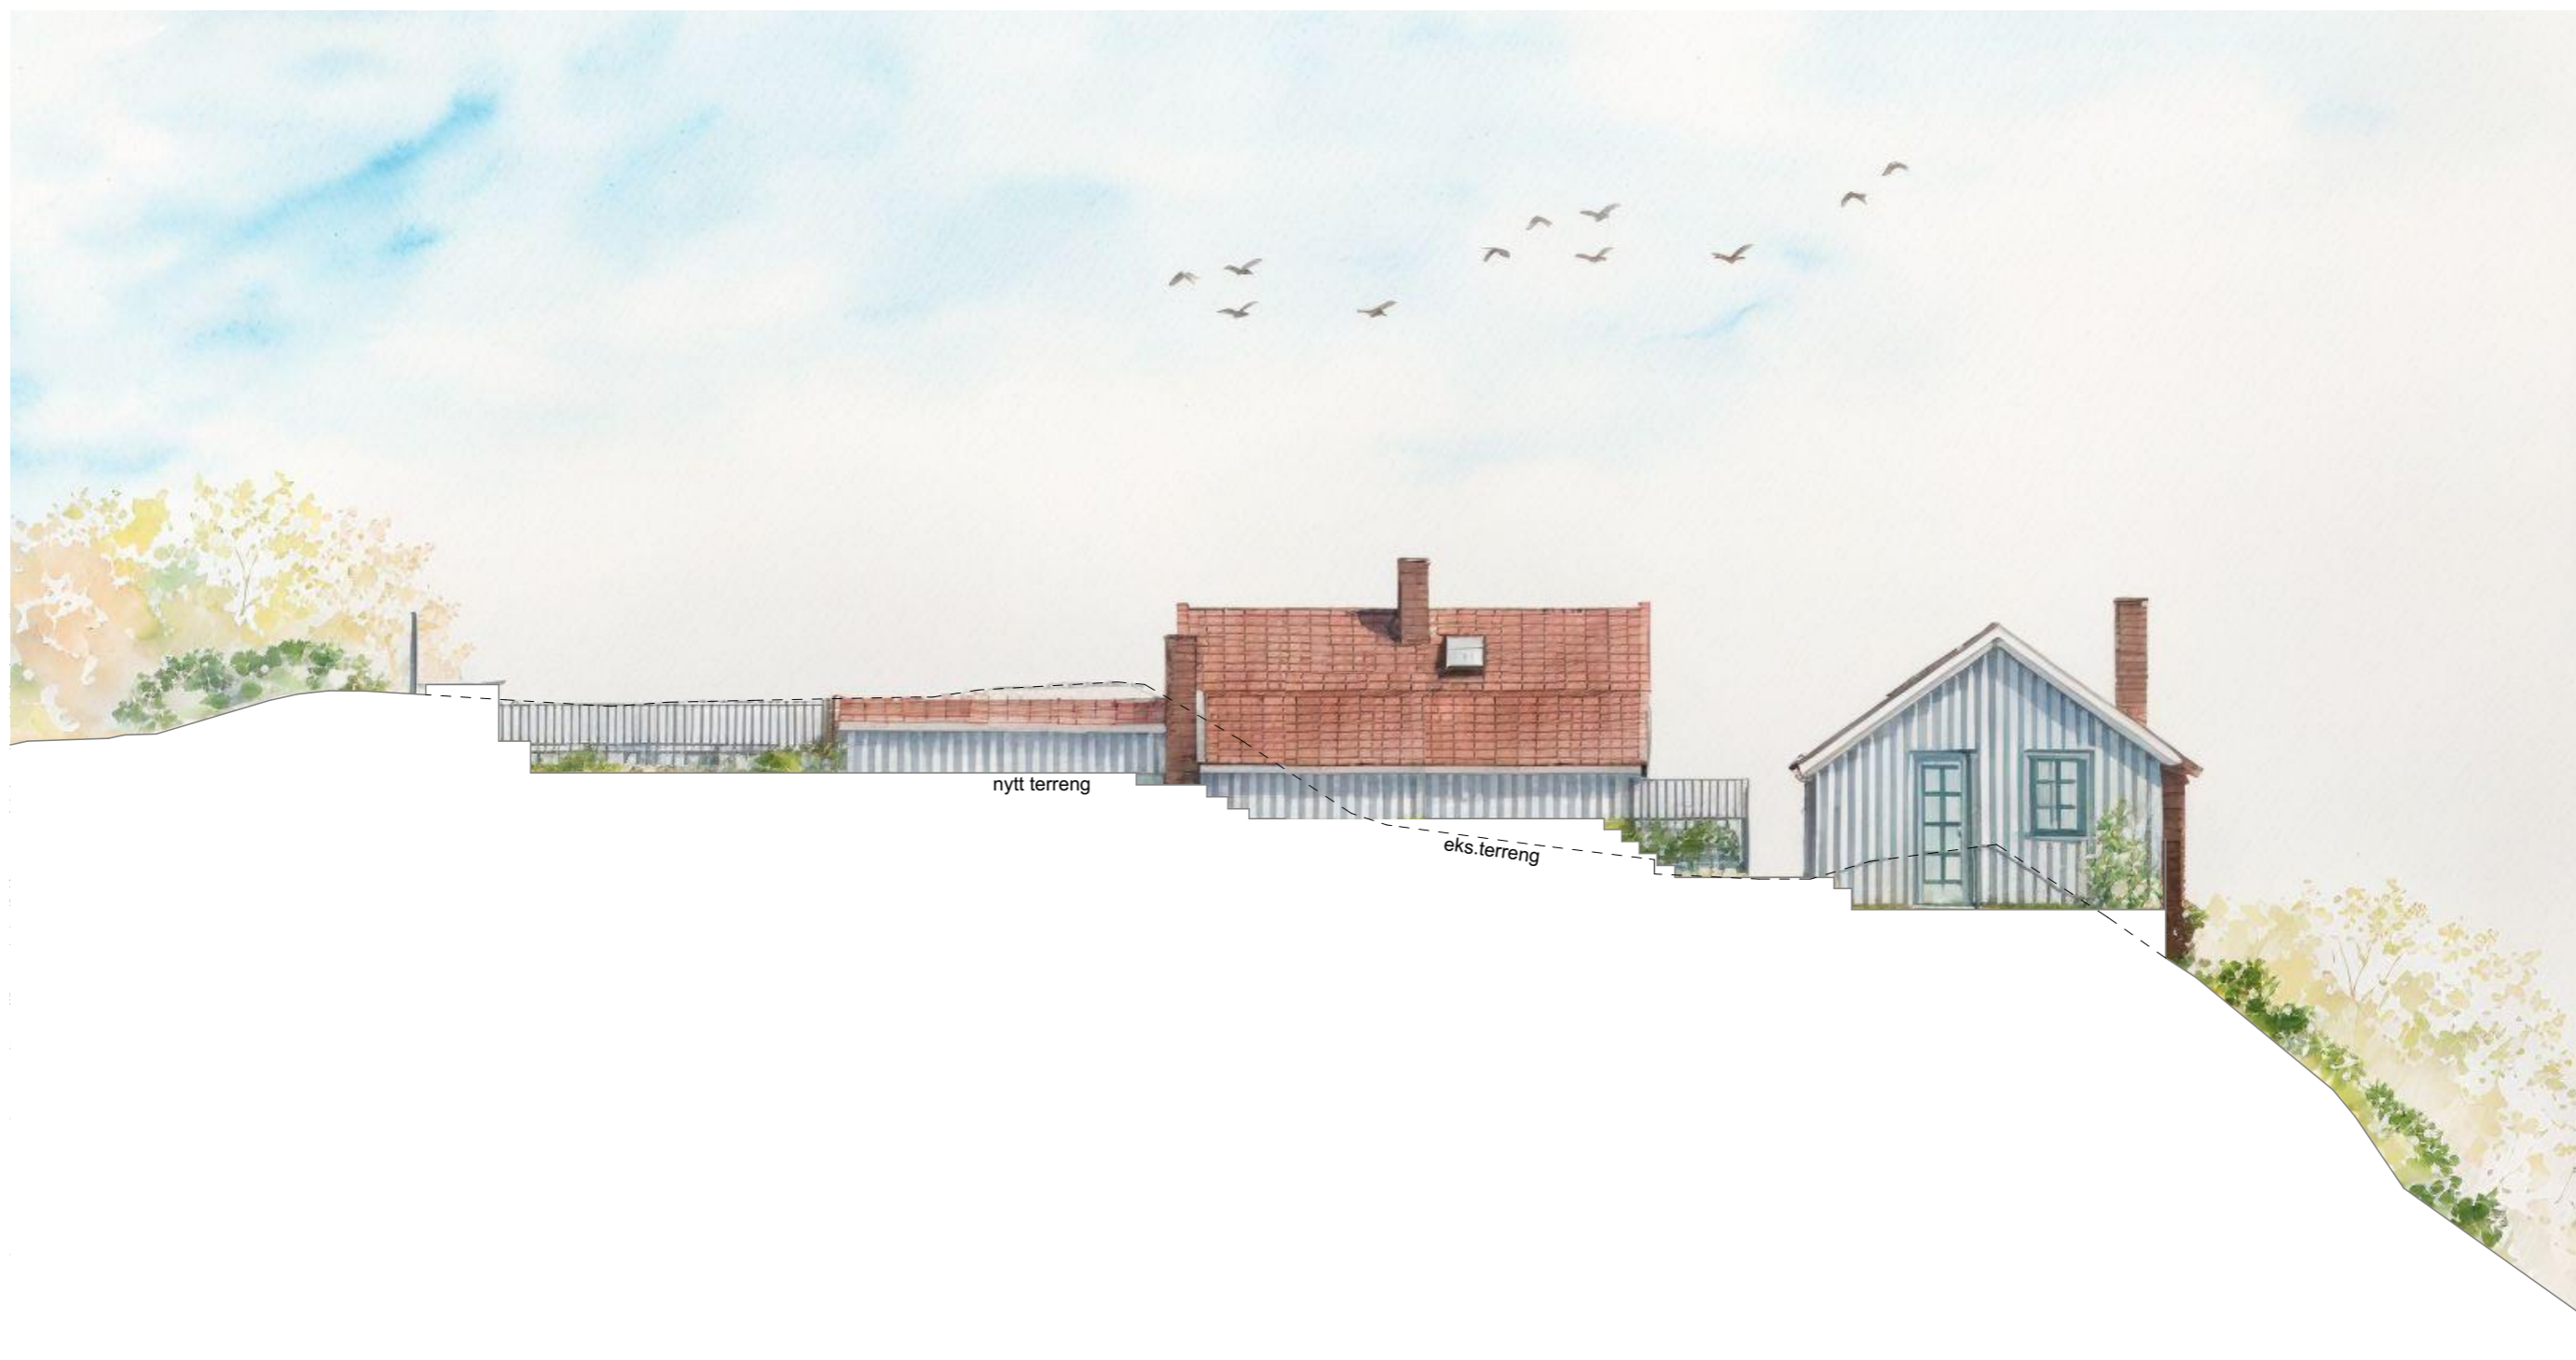

Alle mål er konstruksjonsmål, om ikke annet er nevnt. Utlekking, plater, etc kommer i tillegg/ fratrukk.
Endringer kan komme etter detaljprosjektering av styrke, lyd,brann, tilgjengelighet, ventilasjon, varme, vann og sanitær.

Arbeidstegninger må utarbeides som underlag for bygging.

Prosjekt: Vestregate		Kontroll prosjekt:	
Sign.:	ED	Kontroll:	HPG
Tiltakshaver: Bergshaven, Børre Vestregate 3 4876 Grimstad		Gnr./Bnr./Festenr.: 200/1498	
Prosjekterende: Gilje Byggrådgivning Vafjellveien 1 4887 Grimstad		Prosjektnr.: 6990	
© Alle rettigheter tilhører utførende for prosjektering, kopiering eller bruk av disse tegningene er forbudt uten skriftlig samtykke.			
Tegning: Fasade mot Vest			
Målestokk: 1:100	Format: A3	Tegningsnr.: 10	Rev.:
Dato: 21.03.2025		Versjonsdato: 05.12.2025	



Alle mål er konstruksjonsmål, om ikke annet er nevnt. Utlekking, plater, etc kommer i tillegg/ fratrukk.
 Endringer kan komme etter detaljprosjektering av styrke, lyd,brann, tilgjengelighet, ventilasjon, varme, vann og sanitær.

Arbeidstegninger må utarbeides som underlag for bygging.

BIM med ARCHICAD 26 NOR Filplassering: C:\Users\levie\Documents\02 PROSJEKTER\02 Alle prosjekter\66 Bergshaven, Børre - Vestregate\05 Tegninger\09 Byggemeldingstegninger (13.10.2025) NYESTE VERSJON\Vestregate - Byggemeldingstegninger (28).pln

Prosjekt: Vestregate		Kontroll prosjekt: Sign.: ED Kontroll: HPG	
Tiltakshaver: Bergshaven, Børre Vestregate 3 4876 Grimstad		Gnr./Bnr./Festnr.: 200/1498	
Prosjekterende: Gilje Byggrådgivning Vafjellveien 1 4887 Grimstad		Prosjektnr.: 6990	
© Alle rettigheter tilhører utførende for prosjektering, kopiering eller bruk av disse tegningene er forbudt uten skriftlig samtykke.		 Dato: 21.03.2025	
Tegning: Fasade mot Øst			
Målestokk: 1:100	Format: A3	Tegningsnr.: 11	Rev.: 05.12.2025