




Alle mål er konstruksjonsmål, om ikke annet er nevnt. Utlekking, plater, etc kommer i tillegg/ fratrukk.  
 Endringer kan komme etter detaljprosjektering av styrke, lyd,brann, tilgjengelighet, ventilasjon, varme, vann og sanitær.

Arbeidstegninger må utarbeides som underlag for bygging.

Prosjekt: <b>Vestregate</b>		Tegning: <b>Snitt A</b>			Tiltakshaver: <b>Bergshaven, Børre</b> Vestergate 3 4876 Grimstad		Prosjekterende: <b>Gilje Byggrådgivning</b> Vafjellveien 1 4887 Grimstad		Kontroll prosjekt: Sign.: <b>ED</b> Kontroll: <b>HPG</b>	
Gnr./Bnr./Festenr.: <b>200/1498</b>	Prosjektnr.: <b>6990</b>	Målestokk: <b>1:100</b>	Format: <b>A3</b>	Tegningsnr.: <b>12</b>	Rev.:	Dato: <b>21.03.2025</b>	Versjonsdato: <b>05.12.2025</b>	© Alle rettigheter tilhører utførende for prosjektering, kopiering eller bruk av disse tegningene er forbudt uten skriftlig samtykke.		



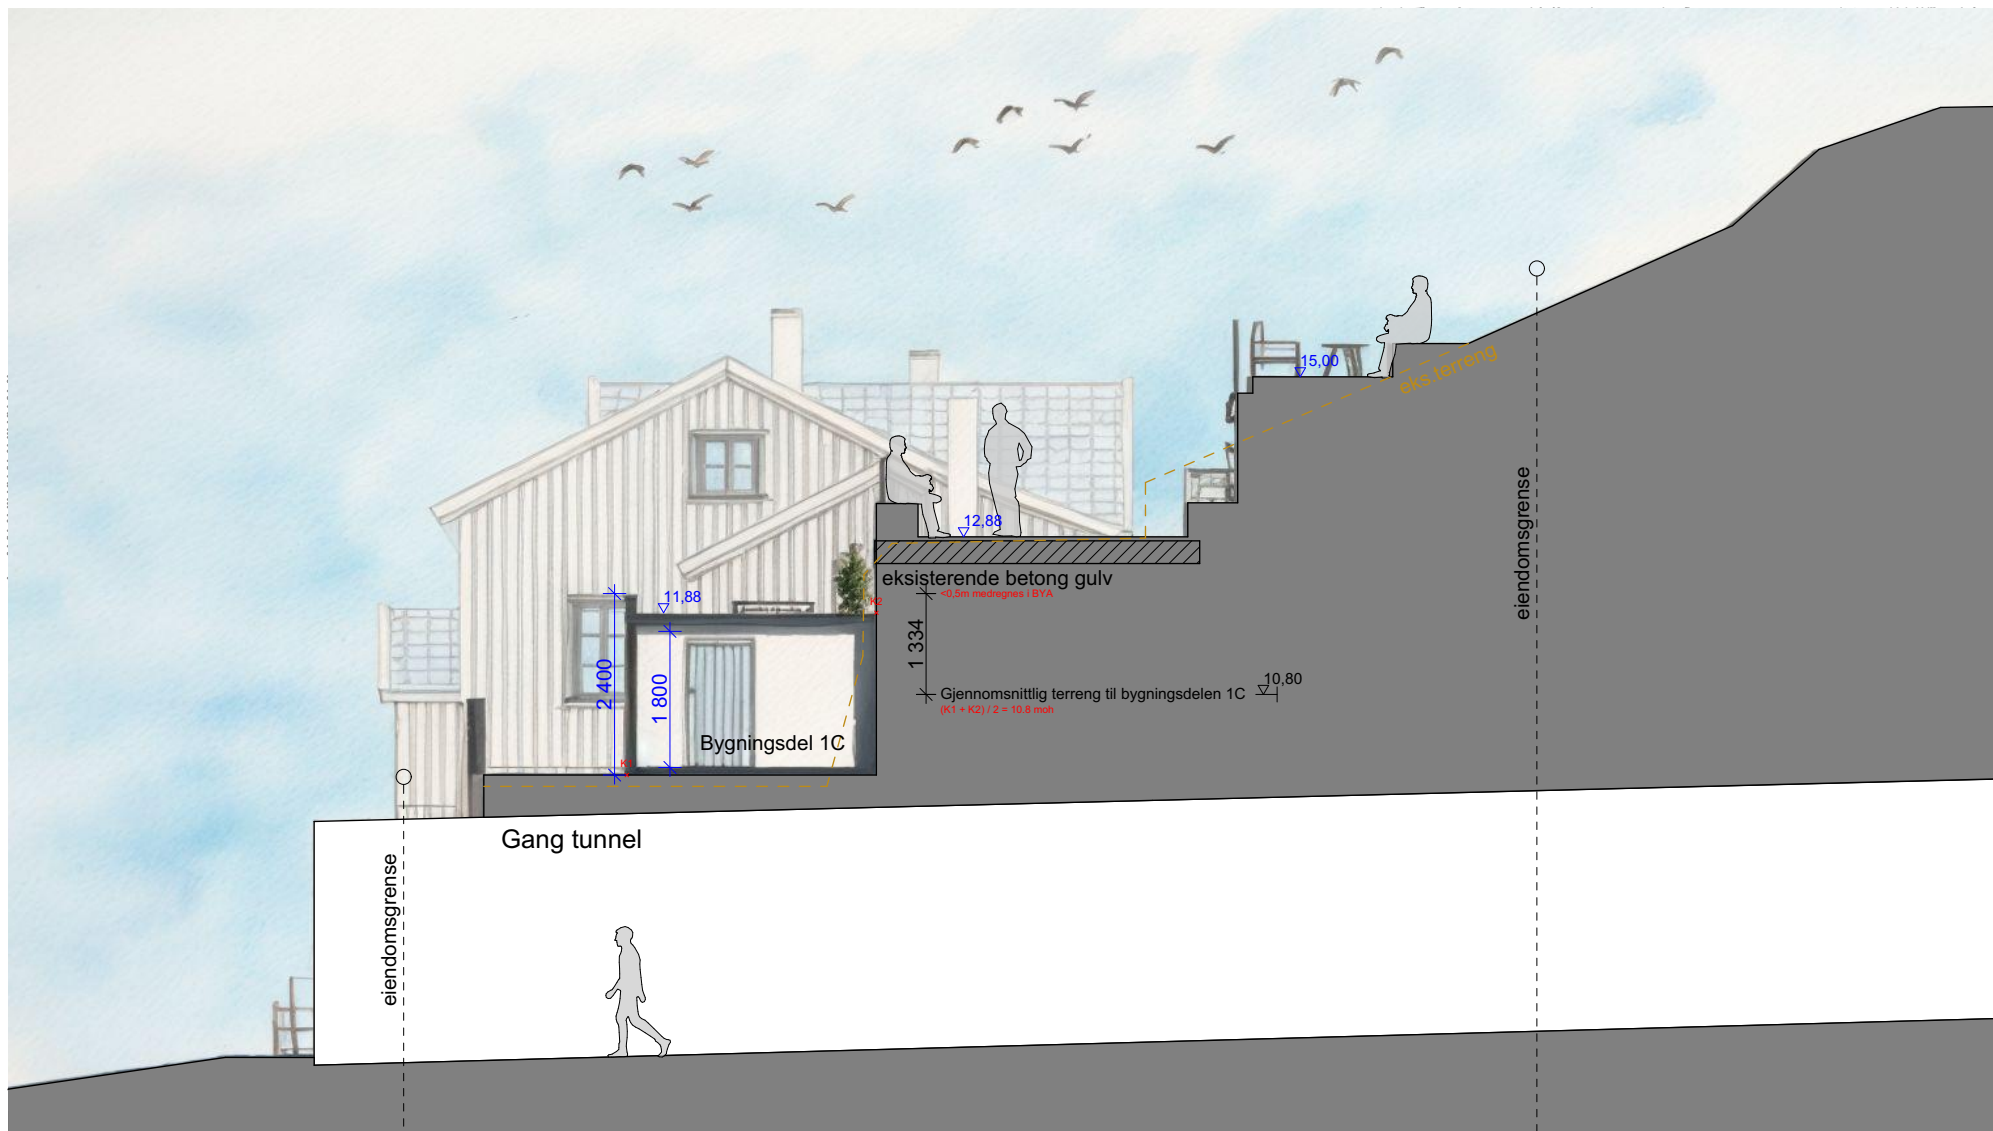


Alle mål er konstruksjonsmål, om ikke annet er nevnt. Utlekking, plater, etc kommer i tillegg/ fratrukk.  
 Endringer kan komme etter detaljprosjektering av styrke, lyd,brann, tilgjengelighet, ventilasjon, varme, vann og sanitær.

Arbeidstegninger må utarbeides som underlag for bygging.

Prosjekt: <b>Vestregate</b>		Tegning: <b>Snitt B</b>			Tiltakshaver: <b>Bergshaven, Børre</b> Vestergate 3 4876 Grimstad			Prosjekterende: <b>Gilje Byggrådgivning</b> Vafjellveien 1 4887 Grimstad		Kontroll prosjekt: Sign.: <b>ED</b> Kontroll: <b>HPG</b>	
Gnr./Bnr./Festnr.: <b>200/1498</b>	Prosjektnr.: <b>6990</b>	Målestokk: <b>1:100</b>	Format: <b>A3</b>	Tegningsnr.: <b>13</b>	Rev.:	Dato: <b>21.03.2025</b>	Versjonsdato: <b>05.12.2025</b>	© Alle rettigheter tilhører utførende for prosjektering, kopiering eller bruk av disse tegningene er forbudt uten skriftlig samtykke.			



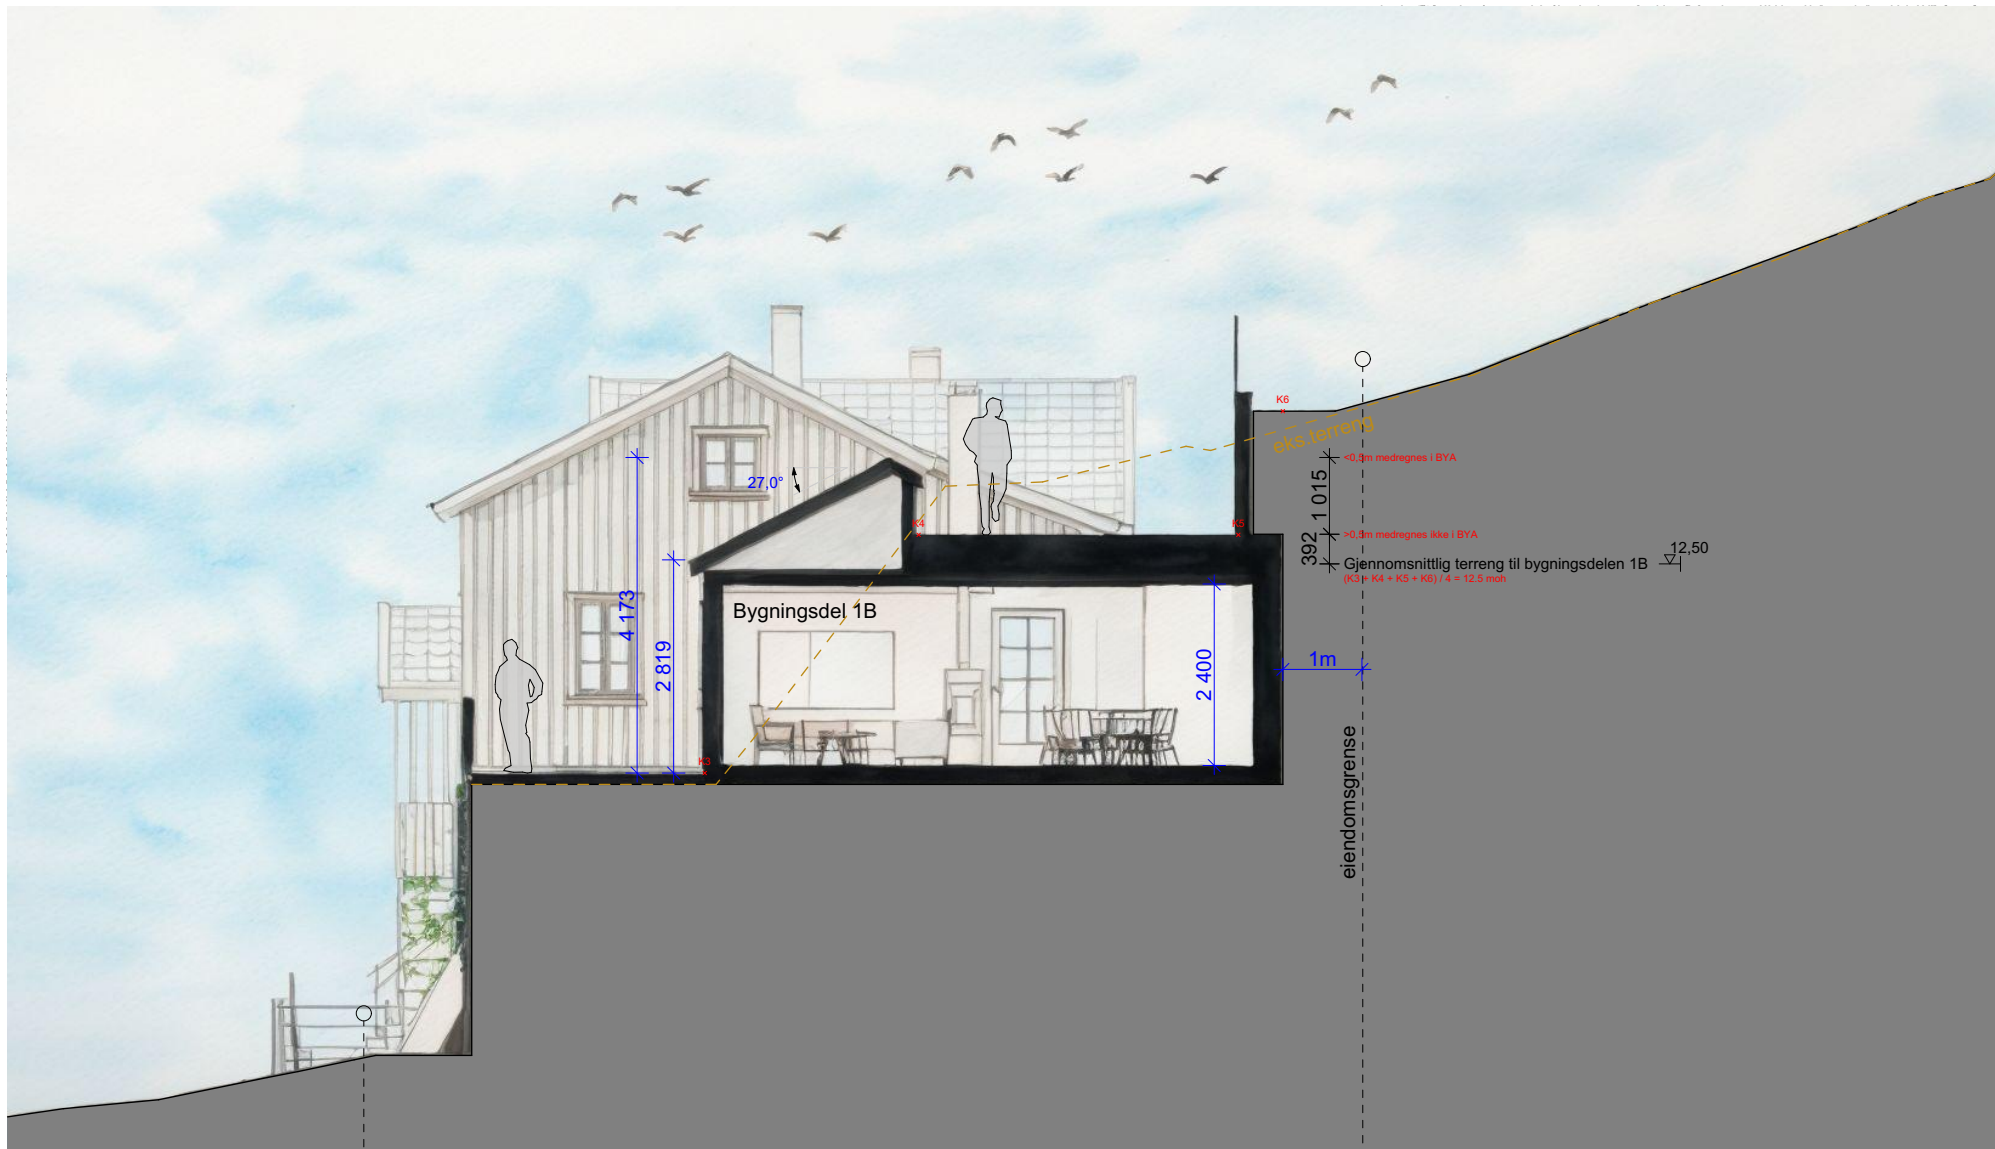


Alle mål er konstruksjonsmål, om ikke annet er nevnt. Utlekking, plater, etc kommer i tillegg/ fratrukk.  
 Endringer kan komme etter detaljprosjektering av styrke, lyd,brann, tilgjengelighet, ventilasjon, varme, vann og sanitær.

Arbeidstegninger må utarbeides som underlag for bygging.

Prosjekt: <b>Vestergate</b>		Tegning: <b>Snitt C</b>			Tiltakshaver: <b>Bergshaven, Børre</b> Vestergate 3 4876 Grimstad		Prosjekterende: <b>Gilje Byggrådgivning</b> Vafjellveien 1 4887 Grimstad		Kontroll prosjekt: Sign.: <b>ED</b> Kontroll: <b>HPG</b>		
Gnr./Bnr./Festnr.: <b>200/1498</b>	Prosjektnr.: <b>6990</b>	Målestokk: <b>1:100</b>	Format: A3	Tegningsnr.: <b>14</b>	Rev.:	Dato: <b>21.03.2025</b>	Versjonsdato: <b>05.12.2025</b>	© Alle rettigheter tilhører utførende for prosjektering, kopiering eller bruk av disse tegningene er forbudt uten skriftlig samtykke.			



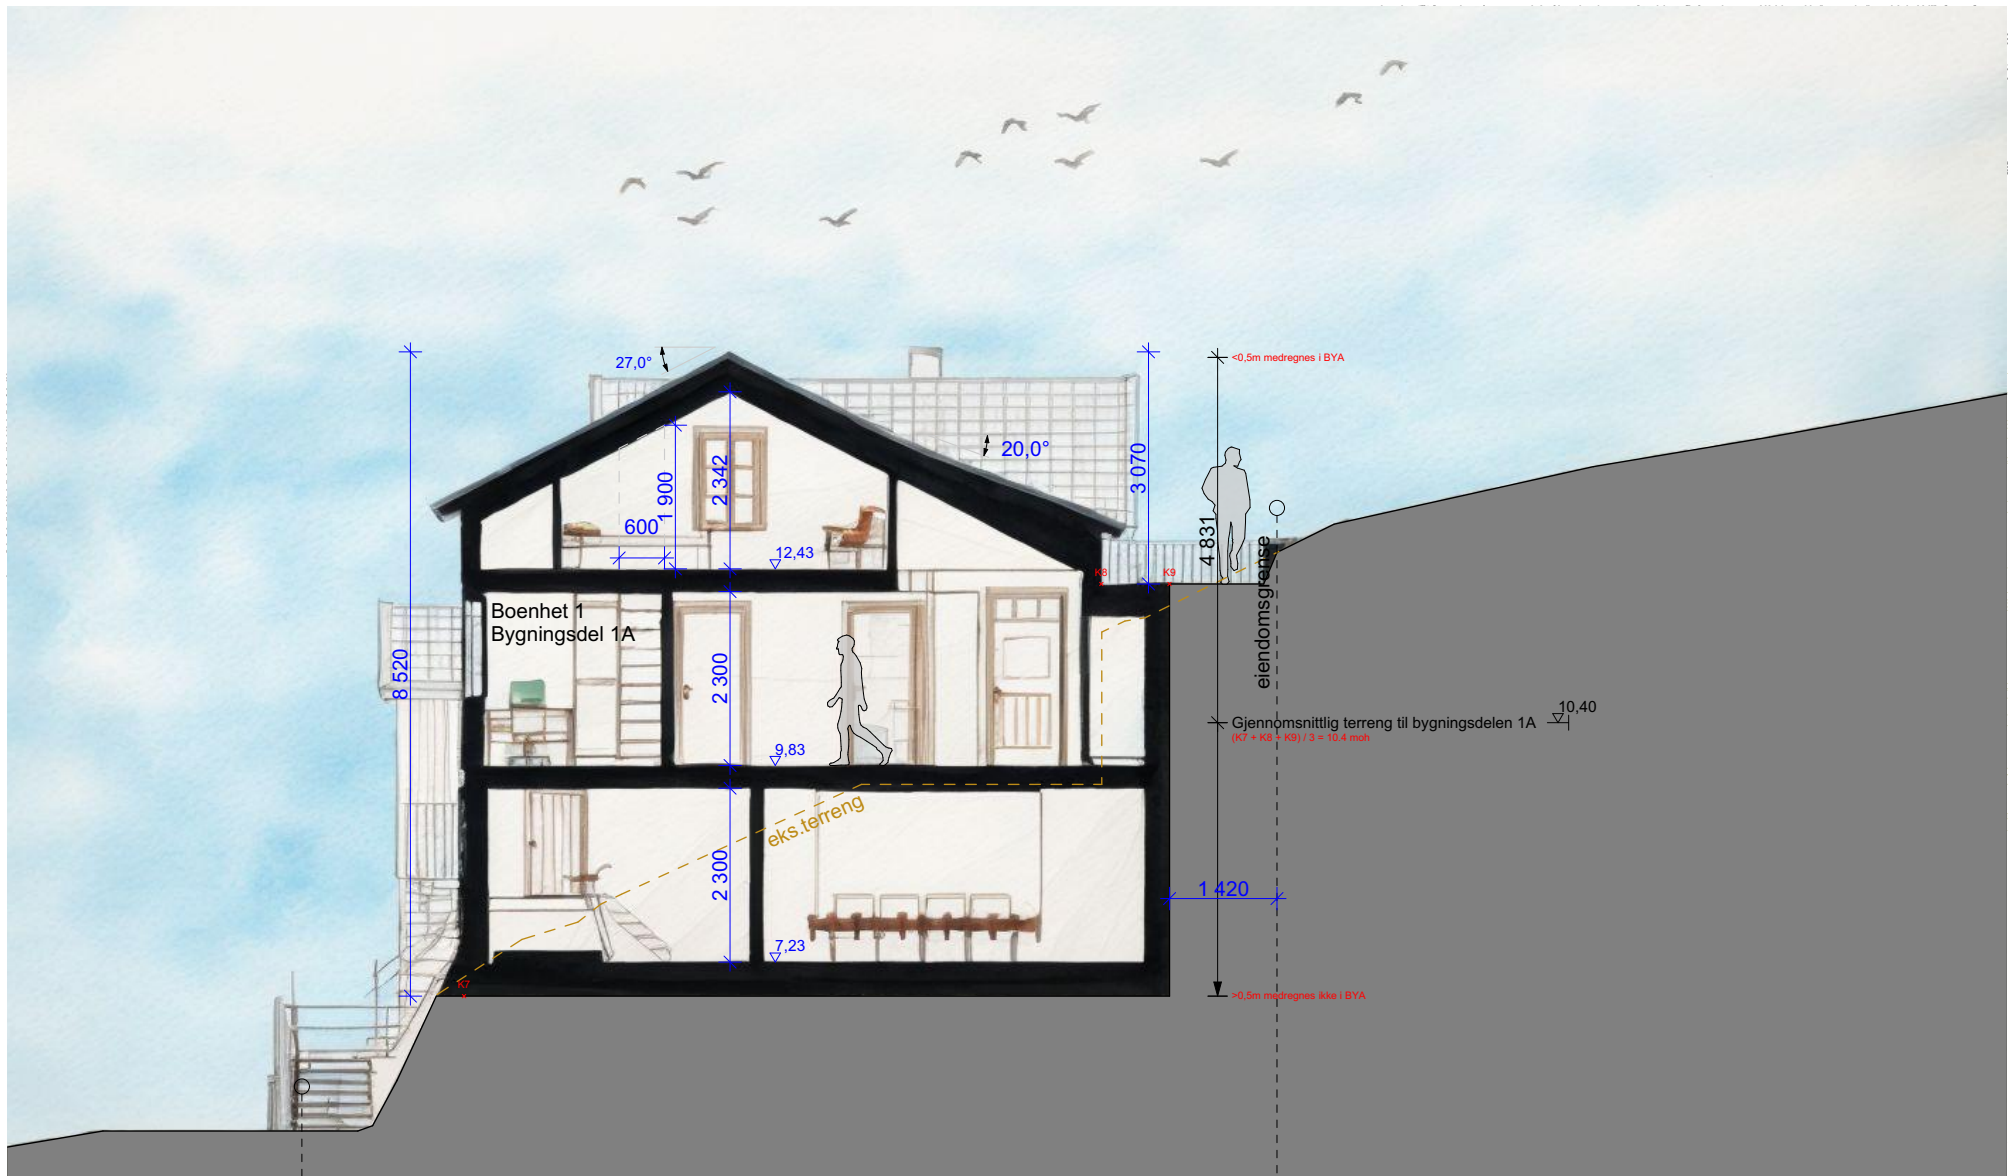

Alle mål er konstruksjonsmål, om ikke annet er nevnt. Utlekking, plater, etc kommer i tillegg/ fratrukk.  
 Endringer kan komme etter detaljprosjektering av styrke, lyd,brann, tilgjengelighet, ventilasjon, varme, vann og sanitær.

Arbeidstegninger må utarbeides som underlag for bygging.

Prosjekt: <b>Vestregate</b>		Tegning: <b>Snitt D</b>		Tiltakshaver: <b>Bergshaven, Børre</b> Vestergate 3 4876 Grimstad		Prosjekterende: <b>Gilje Byggrådgivning</b> Vafjellveien 1 4887 Grimstad		Kontroll prosjekt: Sign.: <b>ED</b> Kontroll: <b>HPG</b>		
Gnr./Bnr./Festnr.: <b>200/1498</b>	Prosjektnr.: <b>6990</b>	Målestokk: <b>1:100</b>	Format: <b>A3</b>	Tegningsnr.: <b>15</b>	Rev.:	Dato: <b>21.03.2025</b>	Versjonsdato: <b>05.12.2025</b>	© Alle rettigheter tilhører utførende for prosjektering, kopiering eller bruk av disse tegningene er forbudt uten skriftlig samtykke.		




Alle mål er konstruksjonsmål, om ikke annet er nevnt. Utlekking, plater, etc kommer i tillegg/ fratrukk.  
 Endringer kan komme etter detaljprosjektering av styrke, lyd,brann, tilgjengelighet, ventilasjon, varme, vann og sanitær.

Arbeidstegninger må utarbeides som underlag for bygging.

BIM med ARCHICAD 26 NOR Filplassering: C:\Users\leviel\Documents\02 PROSJEKTER\02 Alle prosjekter\66 Bergshaven, Børre - Vestregate\05 Tegninger\09 Byggemeldingstegninger (13.10.2025) NYESTE VERSJON\Vestregate - Byggemeldingstegninger (28).pln

Prosjekt: <b>Vestregate</b>		Kontroll prosjekt: Sign.: <b>ED</b> Kontroll: <b>HPG</b>	
Tiltakshaver: <b>Bergshaven, Børre</b> Vestregate 3 4876 Grimstad		Gnr./Bnr./Festenr.: <b>200/1498</b>	
Prosjekterende: <b>Gilje Byggrådgivning</b> Vafjellveien 1 4887 Grimstad		Prosjektnr.: <b>6990</b>	
Tegning: <b>Snitt E</b>		© Alle rettigheter tilhører utførende for prosjektering, kopiering eller bruk av disse tegningene er forbudt uten skriftlig samtykke.	
		Dato: <b>21.03.2025</b>	
Målestokk: <b>1:100</b>	Format: <b>A3</b>	Tegningsnr.: <b>16</b>	Rev.: <b>05.12.2025</b>



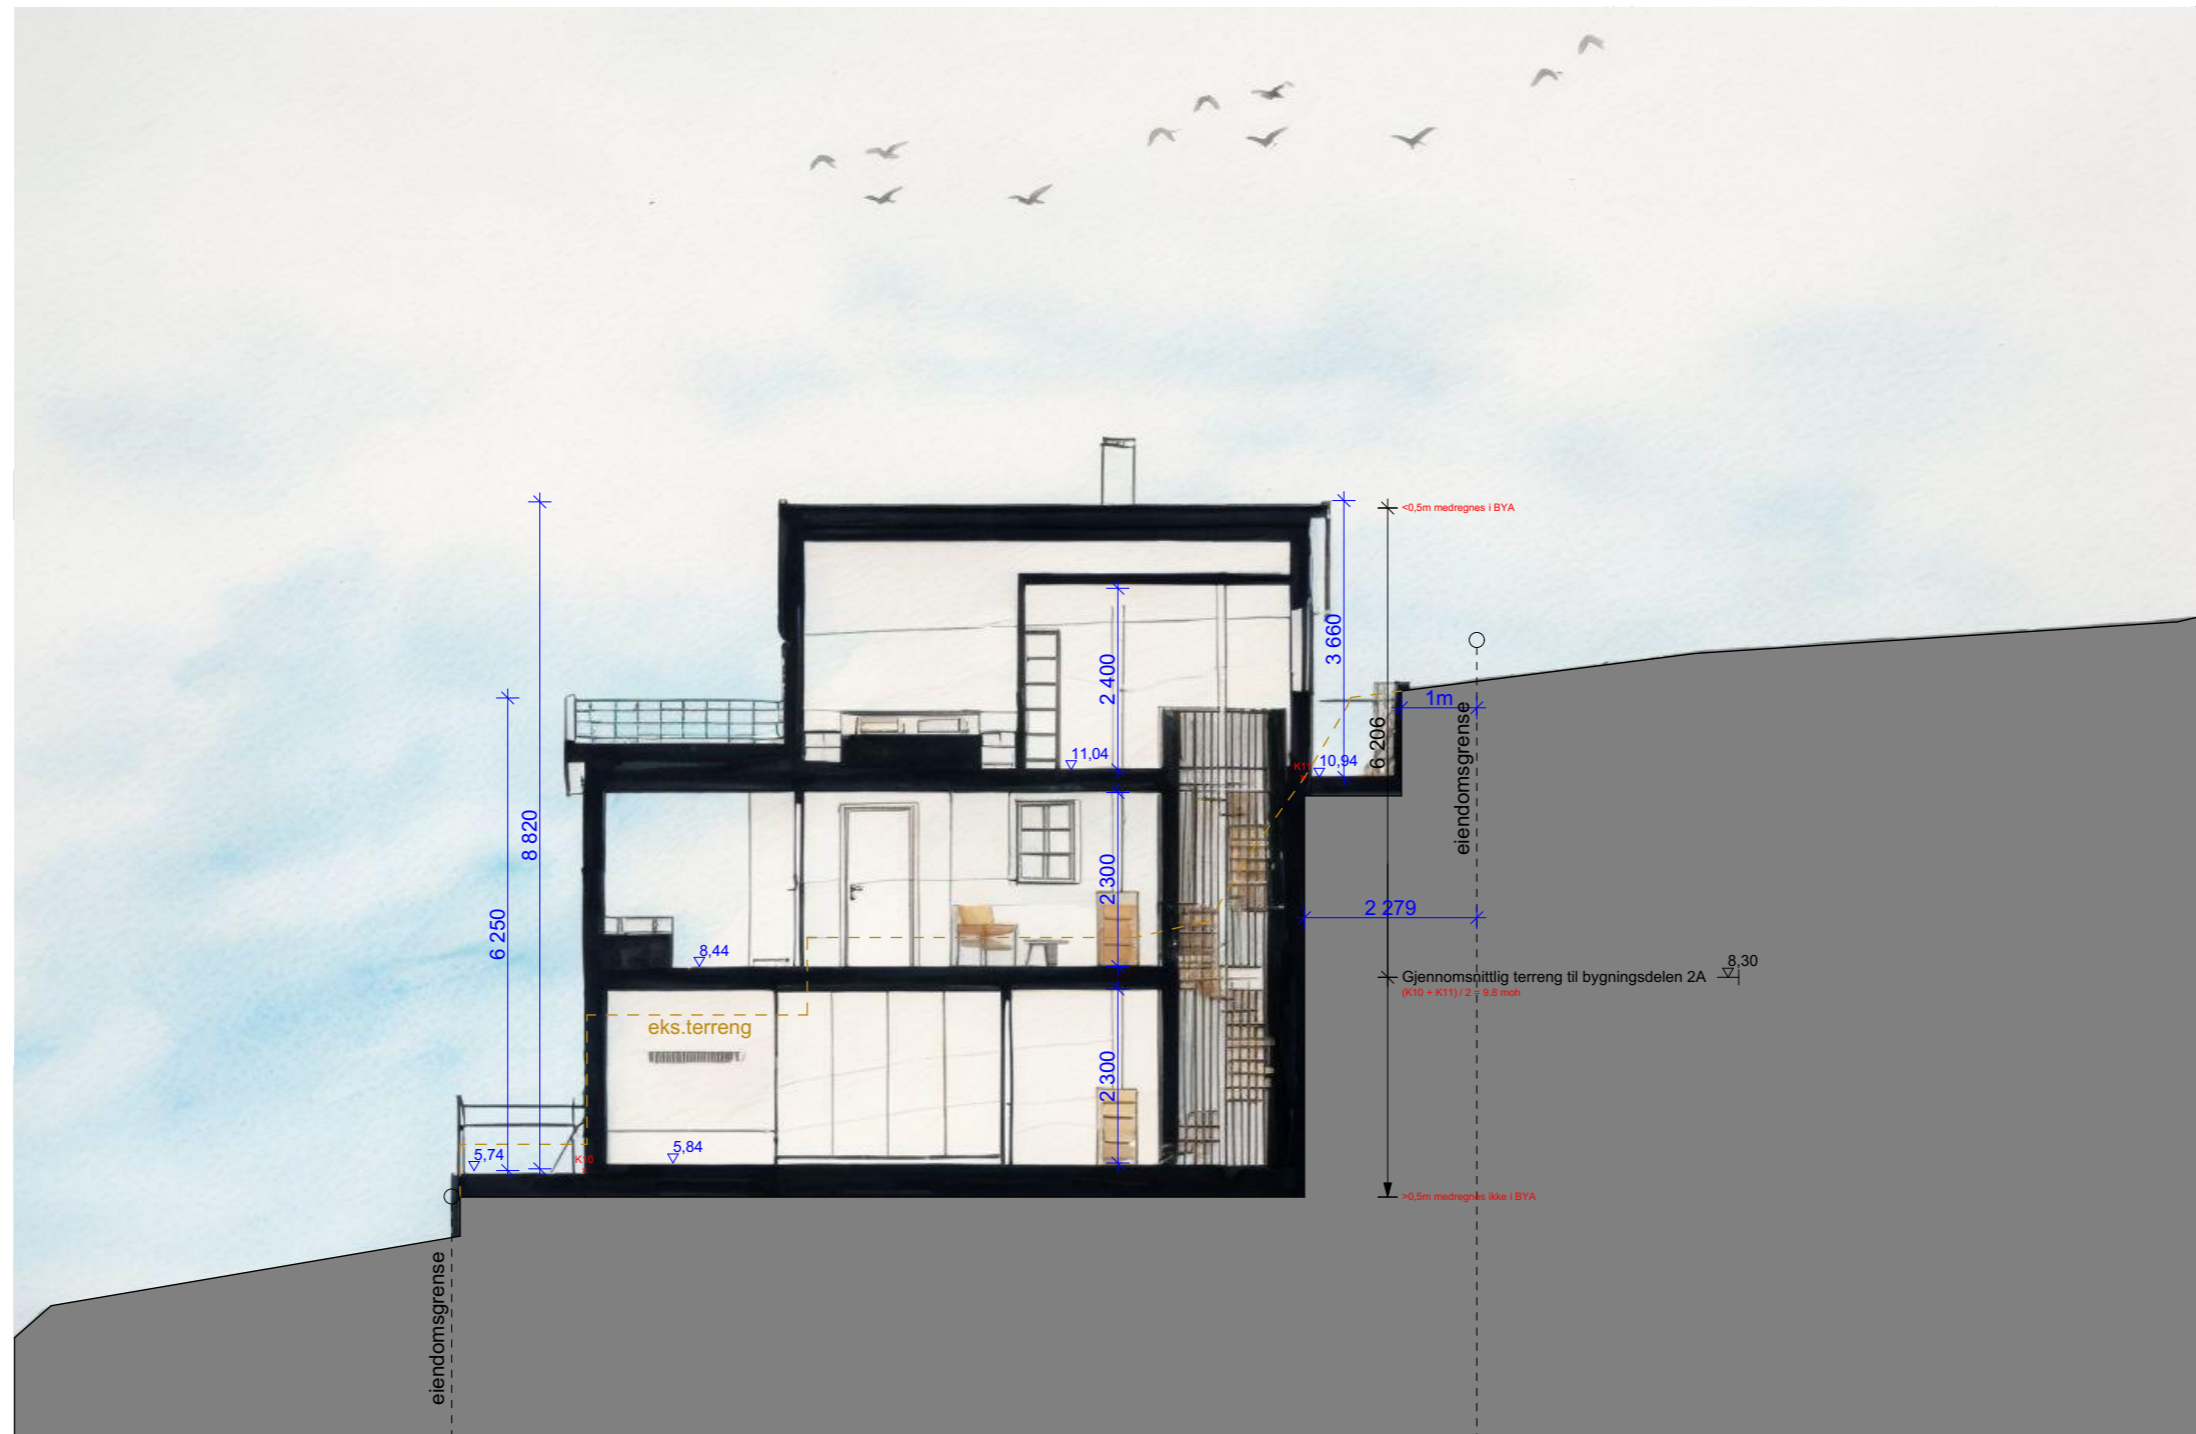

Alle mål er konstruksjonsmål, om ikke annet er nevnt. Utlekking, plater, etc kommer i tillegg/ fratrukk.  
Endringer kan komme etter detaljprosjektering av styrke, lyd,brann, tilgjengelighet, ventilasjon, varme, vann og sanitær.

Arbeidstegninger må utarbeides som underlag for bygging.

BIM med ARCHICAD 26 NOR Filplassering: C:\Users\leviel\Documents\02 PROSJEKTER\02 Alle prosjekter\66 Bergshaven, Børre - Vestregate\05 Tegninger\09 Byggemeldingstegninger (13.10.2025) NYESTE VERSJON\Vestregate - Byggemeldingstegninger (28).pln

Prosjekt: <b>Vestregate</b>		Kontroll prosjekt:	
Sign.:	<b>ED</b>	Kontroll:	<b>HPG</b>
Tiltakshaver: <b>Bergshaven, Børre</b> Vestregate 3 4876 Grimstad		Gnr./Bnr./Festenr.: <b>200/1498</b>	
Prosjekterende: <b>Gilje Byggrådgivning</b> Vafjellveien 1 4887 Grimstad		Prosjektnr.: <b>6990</b>	
© Alle rettigheter tilhører utførende for prosjektering, kopiering eller bruk av disse tegningene er forbudt uten skriftlig samtykke.			
Tegning: <b>Snitt F</b>		Dato: <b>21.03.2025</b>	
Målestokk: <b>1:100</b>	Format: <b>A3</b>	Tegningsnr.: <b>17</b>	Rev.:
Versjonsdato: <b>05.12.2025</b>			

**Gilje**  
BYGGRÅDGIVNING



Alle mål er konstruksjonsmål, om ikke annet er nevnt. Utlekking, plater, etc kommer i tillegg/ fratrukk.  
Endringer kan komme etter detaljprosjektering av styrke, lyd,brann, tilgjengelighet, ventilasjon, varme, vann og sanitær.

Arbeidstegninger må utarbeides som underlag for bygging.

BIM med ARCHICAD 26 NOR Filplassering: C:\Users\leviel\Documents\02 PROSJEKTER\02 Alle prosjekter\66 Bergshaven, Børre - Vestregate\05 Tegninger\09 Byggemeldingstegninger (13.10.2025) NYESTE VERSJON\Vestregate - Byggemeldingstegninger (28).pln

Prosjekt: <b>Vestregate</b>		Kontroll prosjekt: Sign.: <b>ED</b> Kontroll: <b>HPG</b>	
Tiltakshaver: <b>Bergshaven, Børre</b> Vestregate 3 4876 Grimstad		Gnr./Bnr./Festnr.: <b>200/1498</b>	
Prosjekterende: <b>Gilje Byggrådgivning</b> Vafjellveien 1 4887 Grimstad		Prosjektnr.: <b>6990</b>	
Tegning: <b>Snitt G</b>		Dato: <b>21.03.2025</b>	
Målestokk: <b>1:100</b>	Format: <b>A3</b>	Tegningsnr.: <b>18</b>	Rev.: <b>05.12.2025</b>

**Gilje**  
BYGGRÅDGIVNING