


Fasade 3

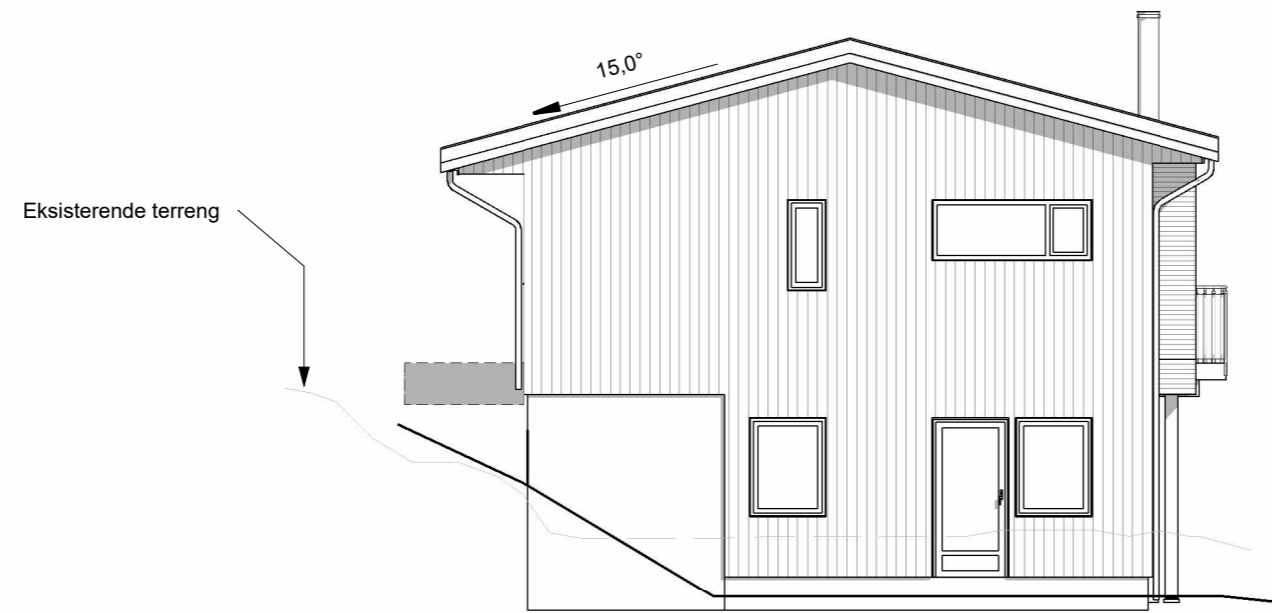

Fasade 4

BYGGEMELDINGSTEGNING



TILTAKSHAVER: Anne May & Alfred Wroldsen	G.nr/B.nr: 48/434
BYGGEPLASS: Klomra "17b"	KOMMUNE: 4202 - Grimstad

REV.	DATO	REVISJON	SIGN.

TEGN, INNHOLD: Fasader		FORMAT: A3	MÅLESTOKK: 1 : 100
PROSJEKT/HUSTYPE: Front Variant - Klomra Wroldsen		KONTR: -	PROSJEKT NR: 2025-103
ARKITEKT: Wari Hus AS	DATO: 03.02.2026	TEGN: AW	REV: -
			TEGN.NR: 42-FA-02