



Snitt A

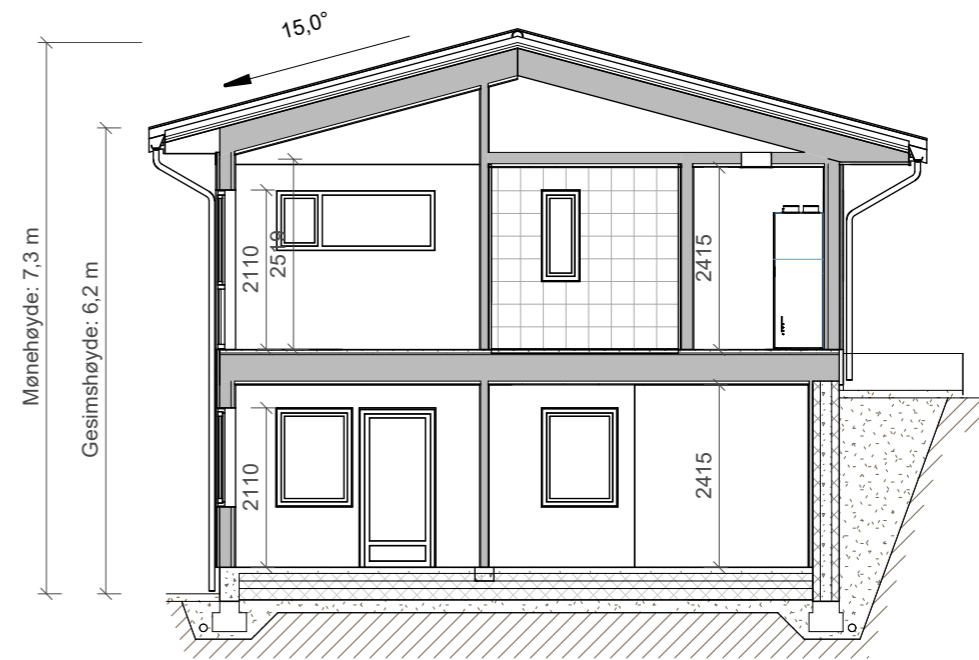

Snitt B

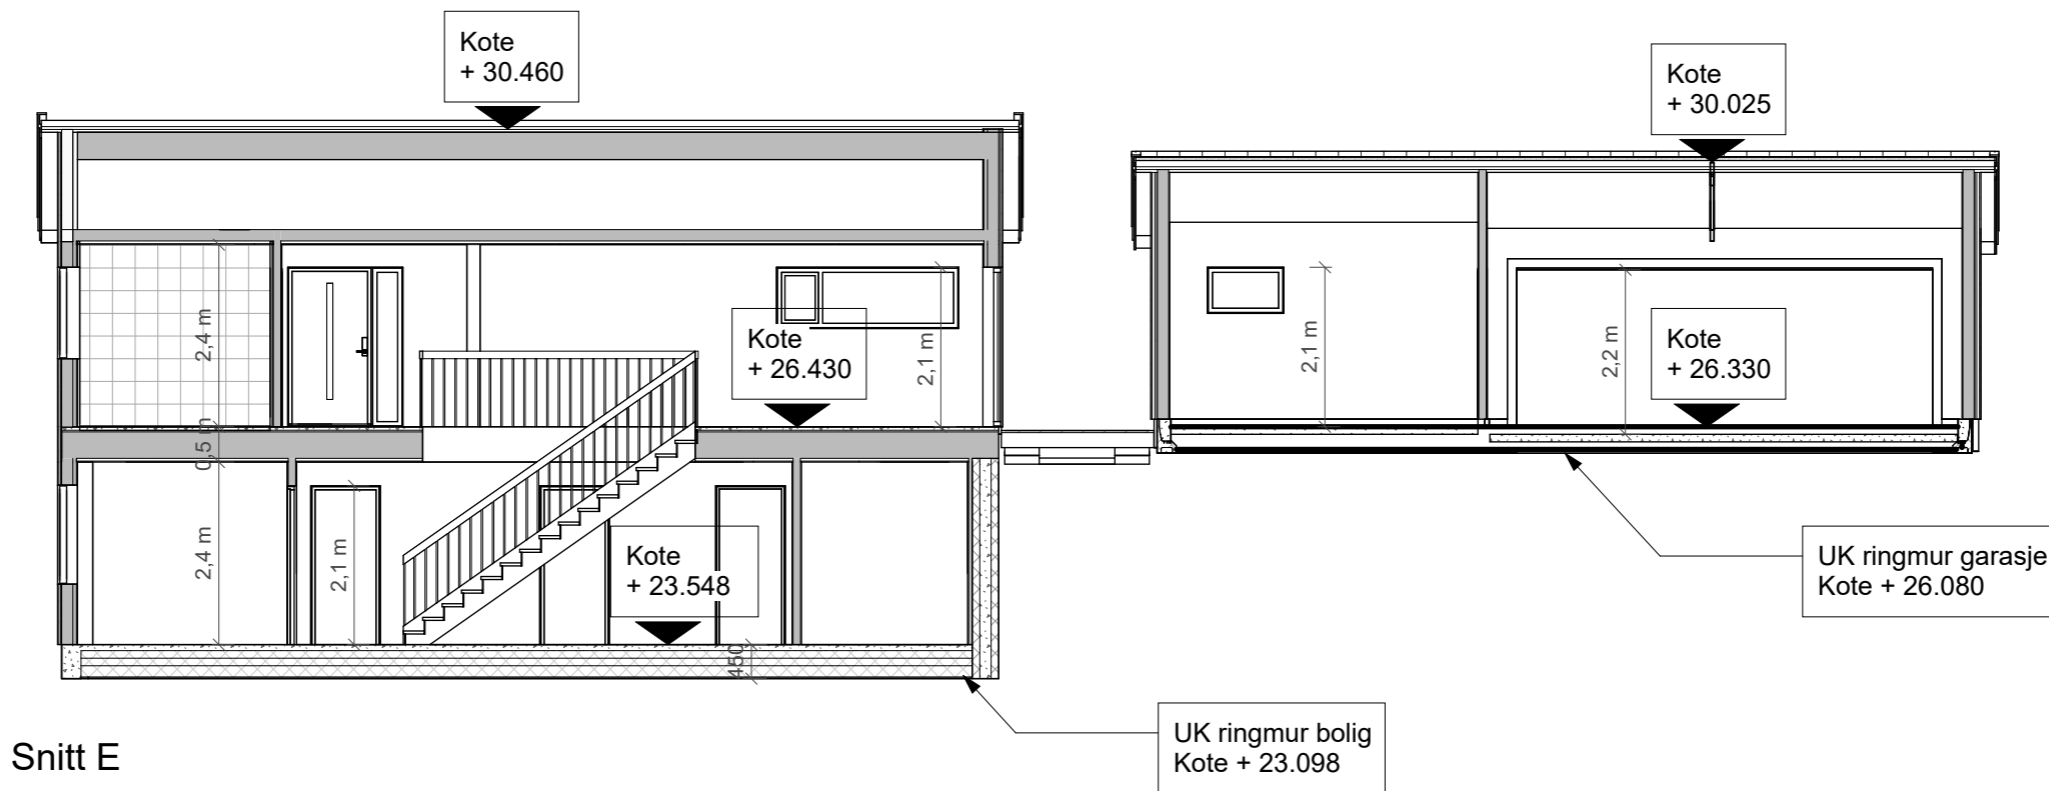

Snitt E

BYGGEMELDINGSTEGNING



TILTAKSHAVER:
Anne May & Alfred Wroldsen
BYGGEPLASS:
Klomra "17b"

G.nr/B.nr:
48/434
KOMMUNE:
4202 - Grimstad

REV.	DATO	REVISJON	SIGN.

TEGN, INNHOLD: Snitt A, B og E		FORMAT: A3	MÅLESTOKK: 1 : 100
PROSJEKT/HUSTYPE: Front Variant - Klomra Wroldsen		KONTR: -	PROSJEKT NR: 2025-103
ARKITEKT: Wari Hus AS	DATO: 04.02.2026	TEGN: AW	REV: -
			TEGN.NR: 42-SN-01