


Eksisterende

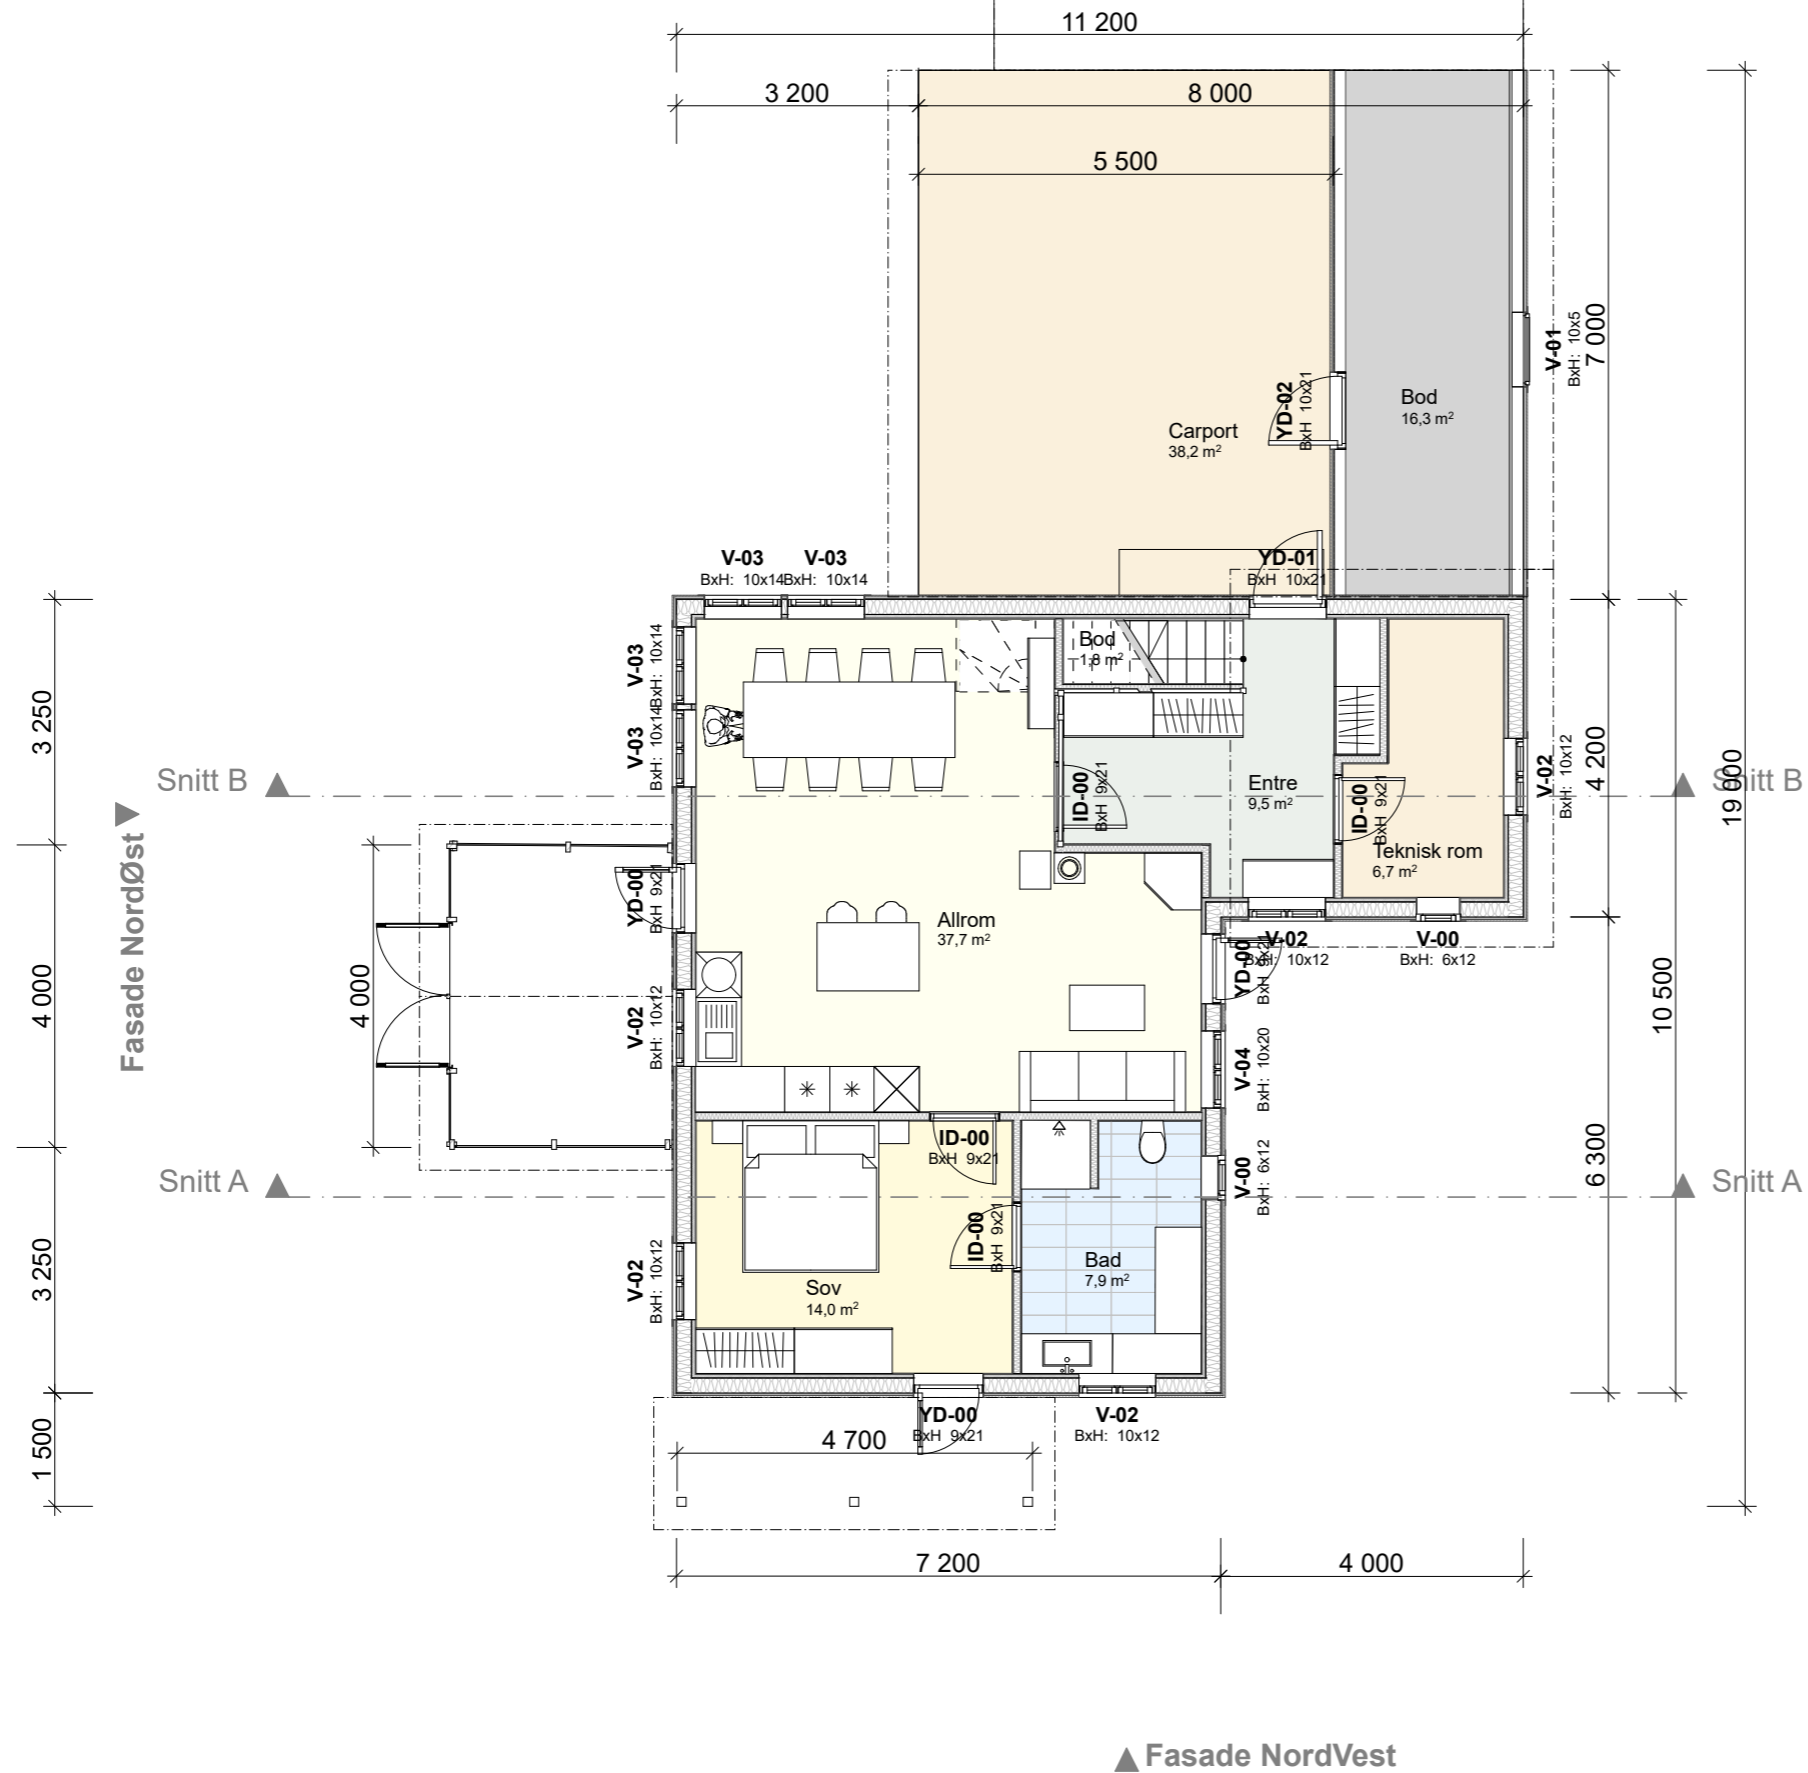

▲ Fasade NordVest

Prosjekt: Biestøa 29- Tilbygg		Kontroll prosjekt:	
Tiltakshaver: Hilde Finckenhagen Biestøa 29 4878 Grimstad		Sign.: ØL	Kontroll:
Prosjekterende: Byggetegning AS Blåknappveien 9 4823 Nedenes		Gnr./Bnr./Festenr.: 14/33	
		Dato: 22.01.26	
Tegning: Plan 1. etasje		Målestokk: 1:100	Rev.:
© Alle rettigheter tilhører utførende for prosjektering, kopiering eller bruk av disse tegningene er forbudt uten skriftlig samtykke		Tegningsnr.:	