


Eksisterende

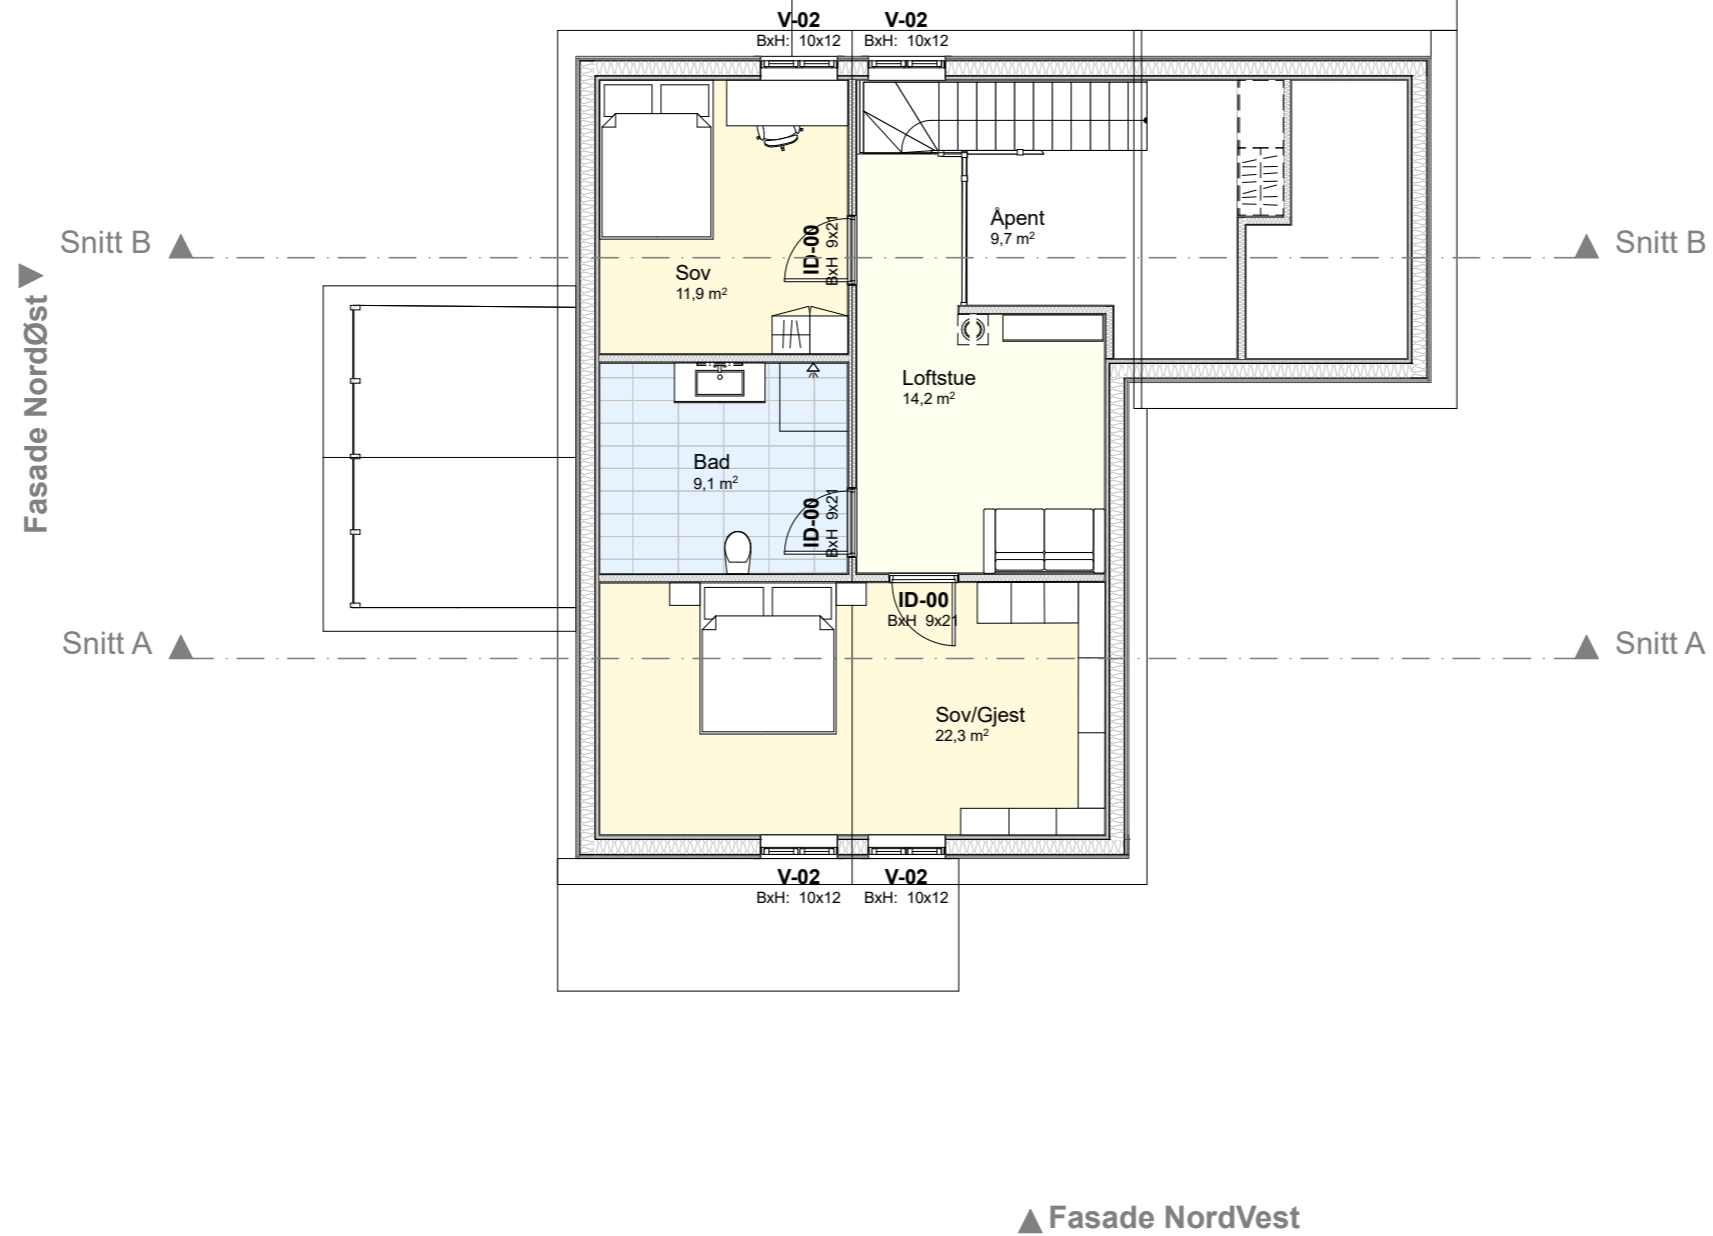

Prosjekt: Biestøa 29- Tilbygg	Kontroll prosjekt: Sign.: ØL
Tiltakshaver: Hilde Finckenhagen Biestøa 29 4878 Grimstad	Gnr./Bnr./Festenr.: 14/33
Prosjekterende: Byggetegning AS Blåknappveien 9 4823 Nedenes	 Tegning • Søknad • 3d-visualisering
© Alle rettigheter tilhører utførende for prosjektering, kopiering eller bruk av disse tegningene er forbudt uten skriftlig samtykke	Dato: 19.01.26
Tegning: Plan 2. etasje	Målestokk: Tegningsnr.: Rev.: