


SITUASJONSKART for tiltak etter plan- og bygningsloven



Grimstad
kommune

Adresse: Ravnåsen 62, 4885 GRIMSTAD
Gnr/Bnr: 47/106/0/0
Planid: 206
Plannavn: Detaljplan for Borgåsen boligområde- del 2

Målestokk: 1:500
Areal: 607 m
Dato: 2026-02-03

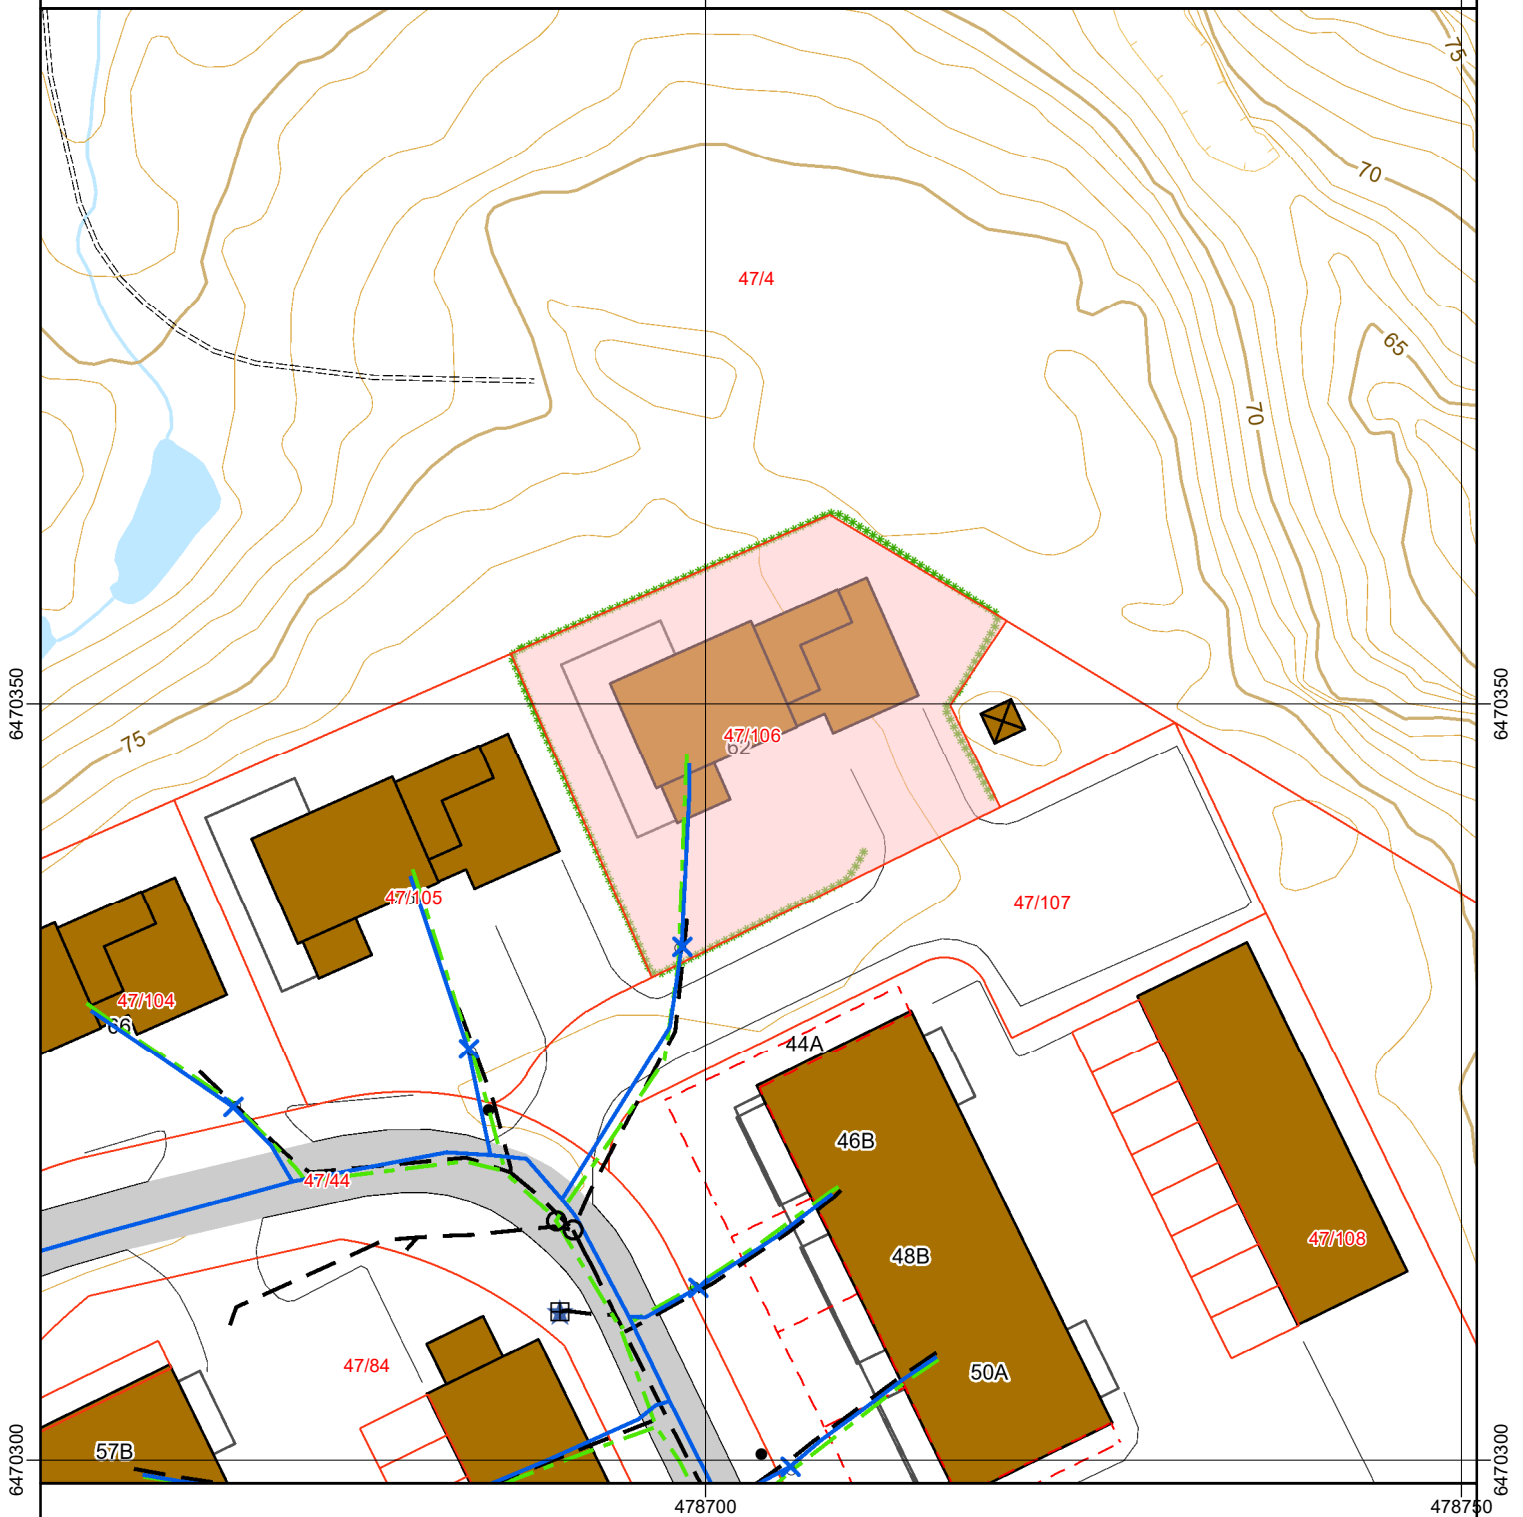

Situasjonsplan:

Tiltakshaver: _____
Søker/prosjekterende: _____
Dato/sign: _____

*NB! Eiendomsgrensene er ikke rettsgyldige. Kommunen dekker ikke tap på grunn av feil i kartet.
Prosjekterende er selv ansvarlig for prosjekteringsgrunnlaget.*


Tegnforklaring - Situasjonsskart

Eiendomsgrenser

noyaktighet

- Eiendomsgrense sikker 0-14 cm
- - - Eiendomsgrense usikker 15-199 cm

Vann og avløp

-  Vannledning
-  Avløp fellesledning
-  Avløp spillvannsledning
-  Overvannsledning
-  Kum
-  Planlagte vann- og avløpsanlegg