



PLAN 2. ETASJE

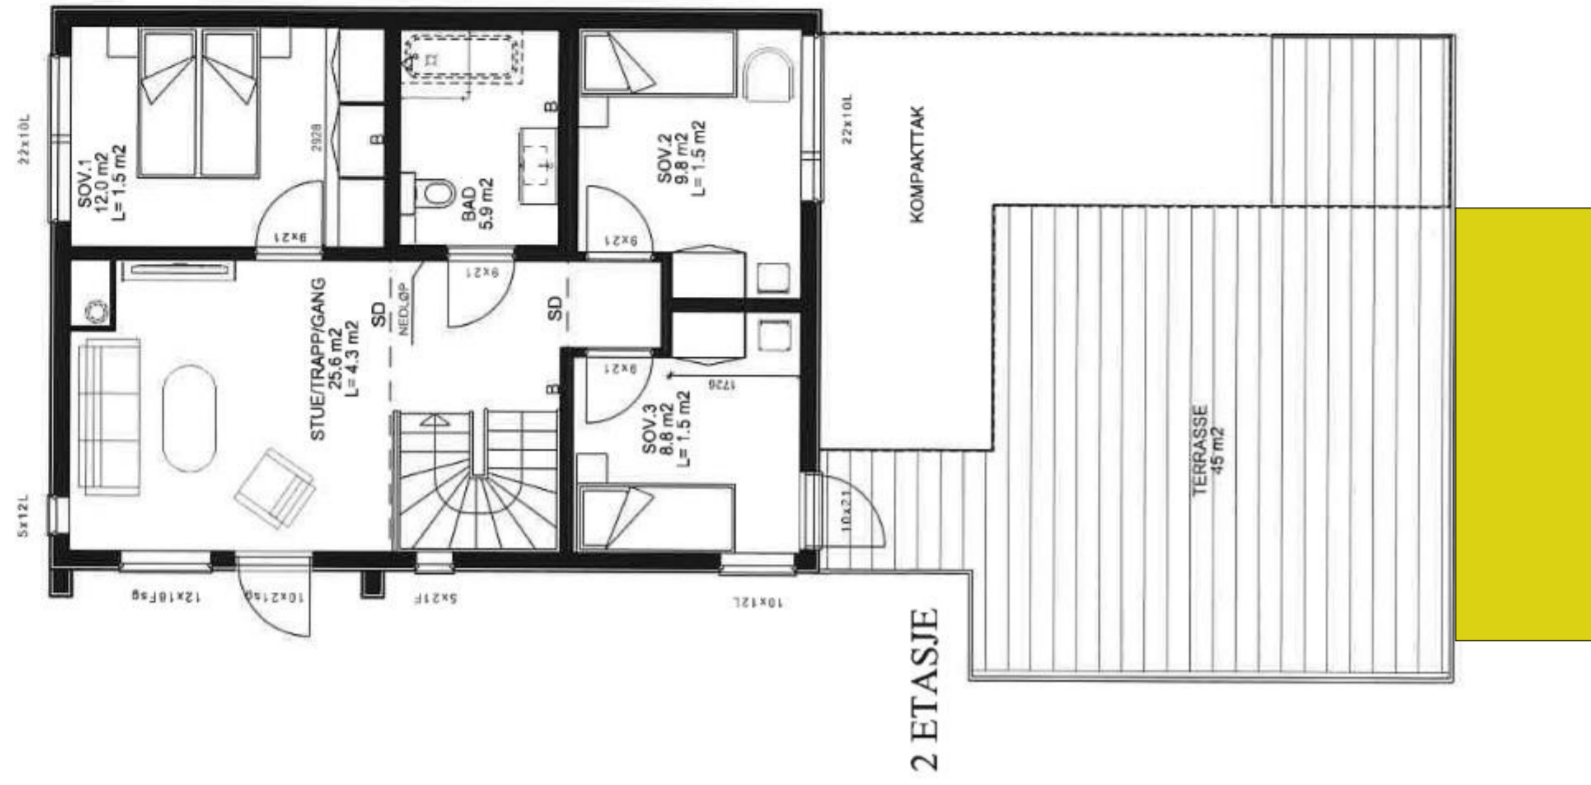


PLAN 1. ETASJE

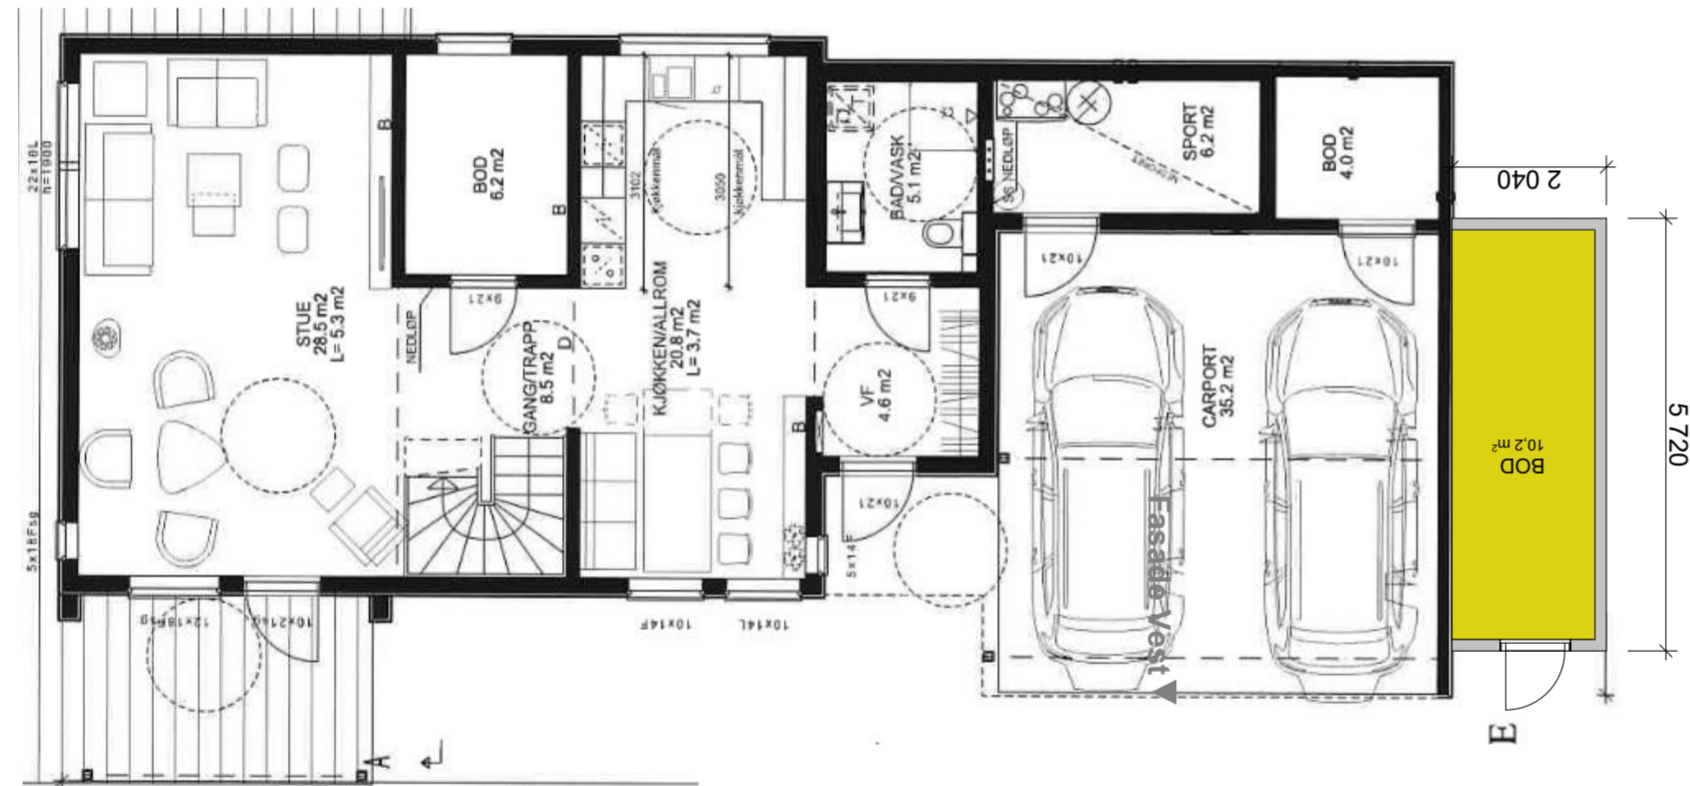

FASADE SYDØST



SITUASJONSPLAN

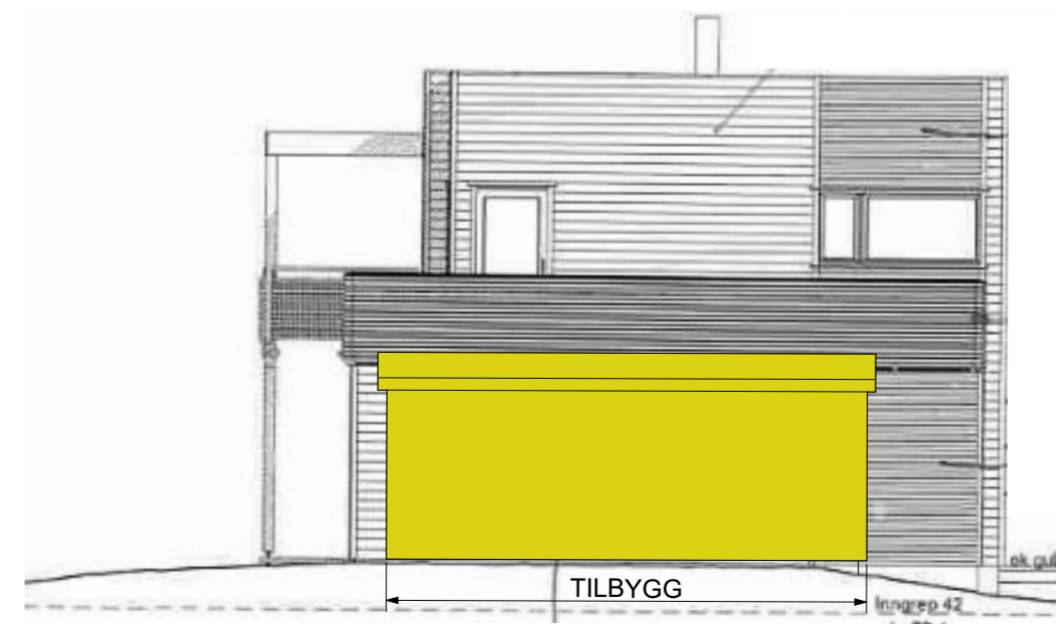

FASADE NORDØST

SITUASJONSPLAN, PLANER, FASADER
RAVNÅSEN 62, 4885 GRIMSTAD
Dato: 09.03 2026