



Arealtabell			
Arealer (m2)			
	BRA-i	BRA-e	TBA
Hovedplan	115		
Etasjeplan	110		
Arealer - felles			
BYA	175		

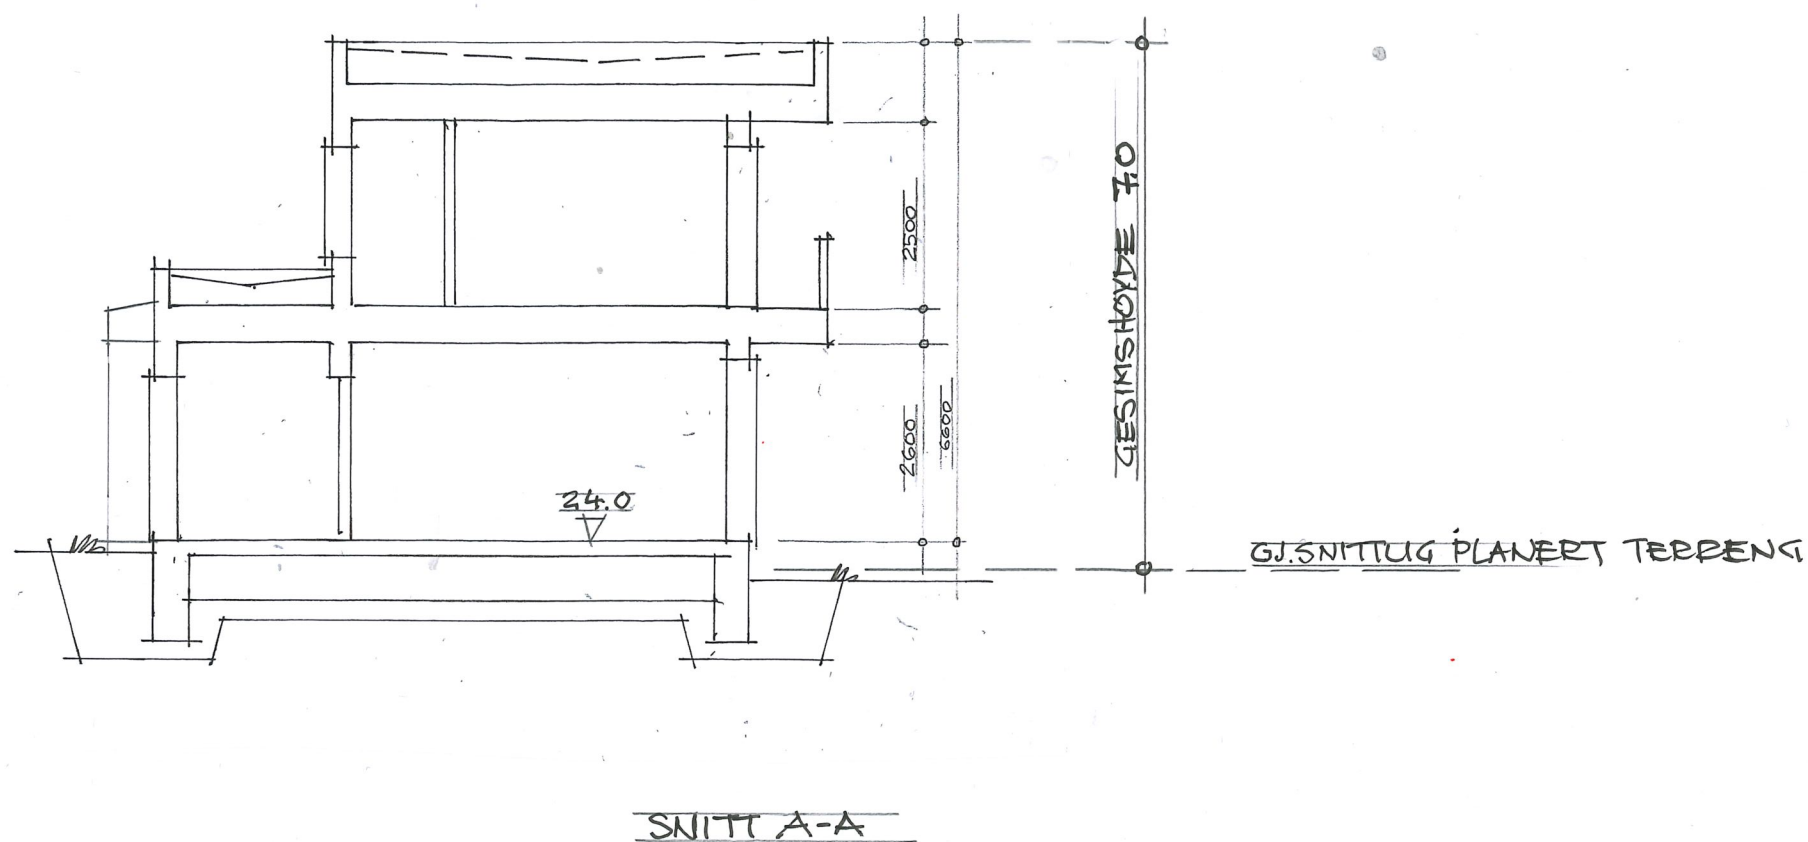


Tiltakshaver: Magnus Kristiansen	Fase: Byggesøknadstegninger (Rammesøknad)		Prosjektnr: 10210001
Tiltaksadresse: Naxbie 8	Tegning: Snitt og arealer		Målestokk: 1:100
Gnr/Bnr/Feste nr: 14/84 + 15/7			Tegningsnr: 1 , Dato: 08.04.2025


Denne tegning er Lindehus as sin eiendom og må ikke utnyttes uten samtykke.

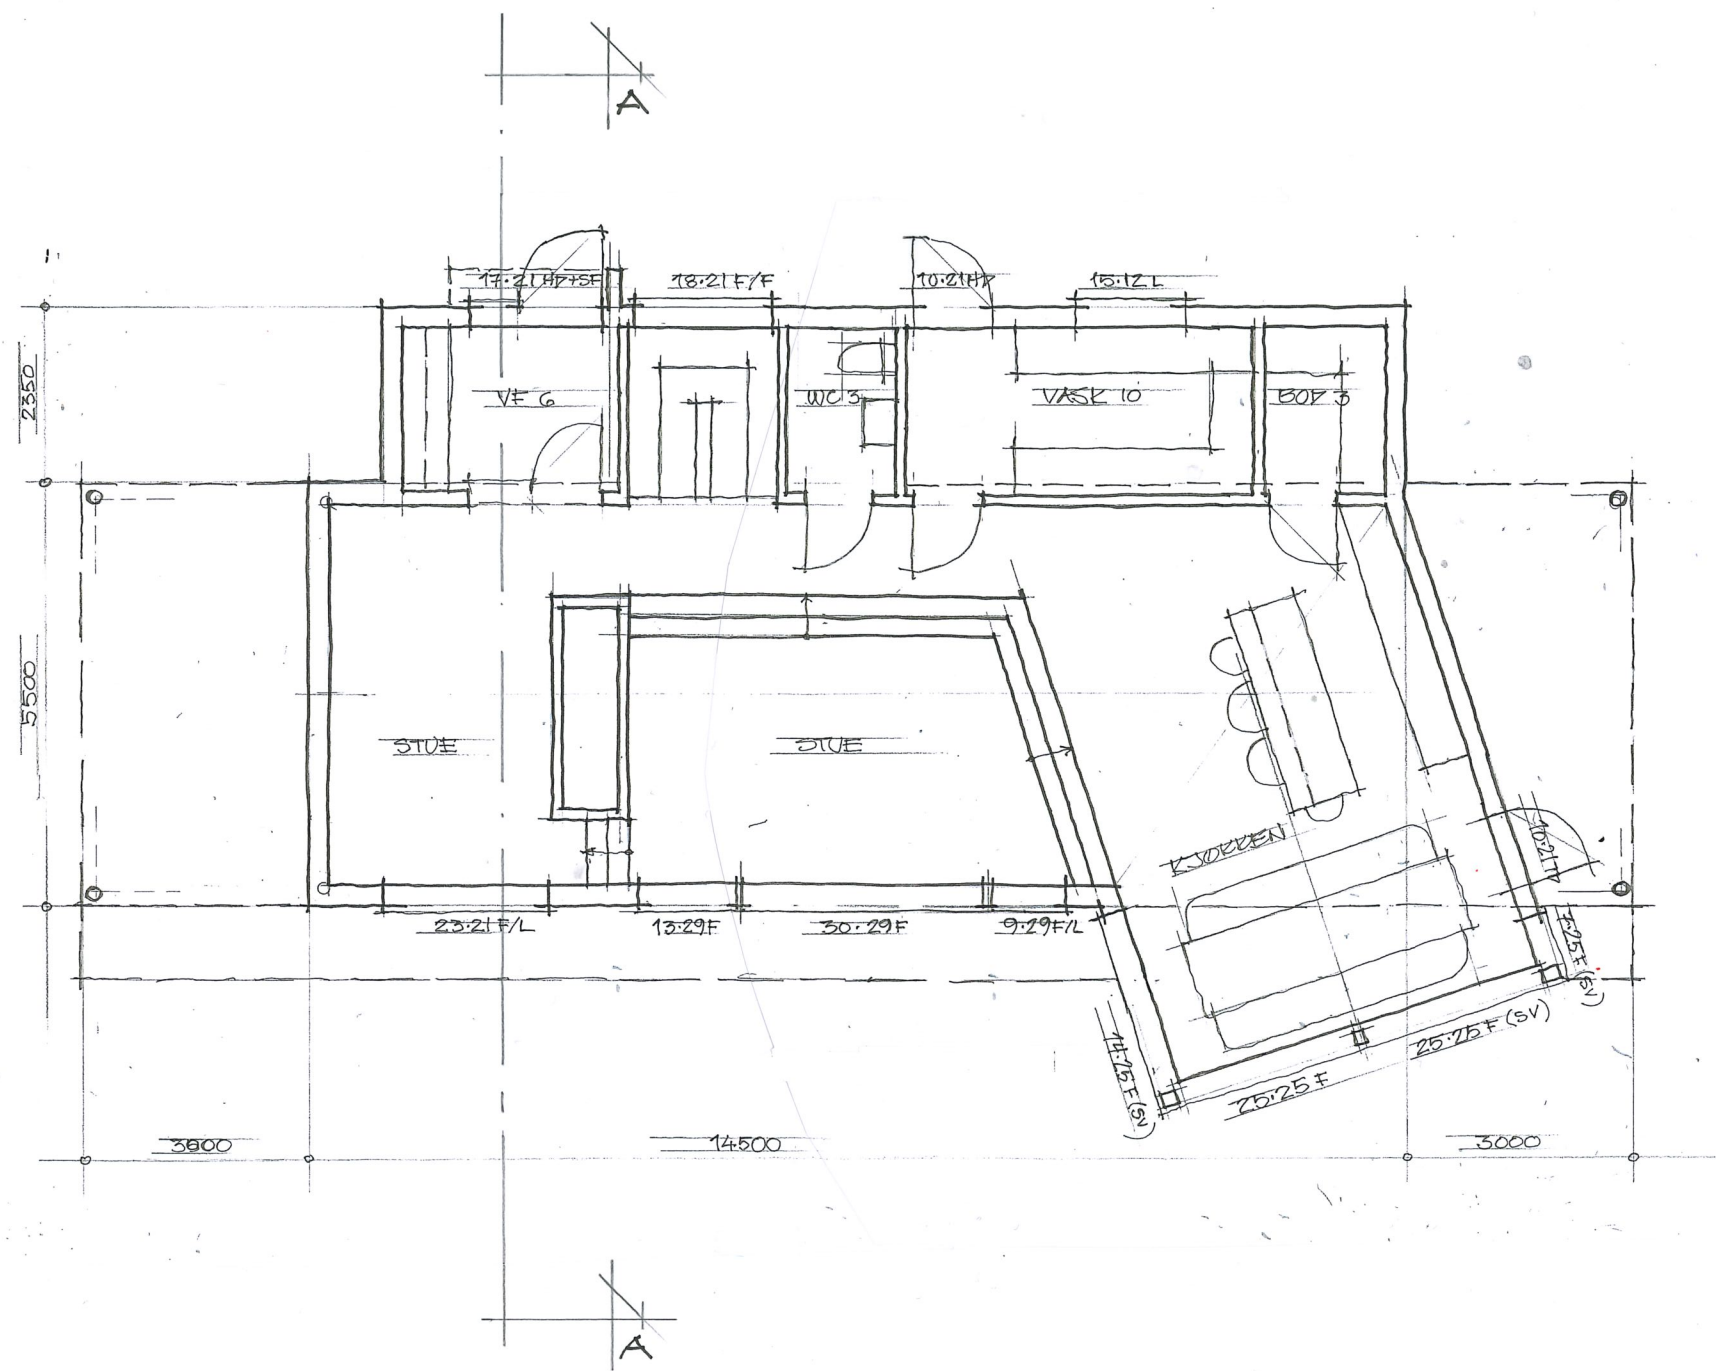


Tiltakshaver: Magnus Kristiansen	Fase: Byggesøknadstegninger (Rammesøknad)		Prosjektnr: 10210001
Tiltaksadresse. Naxbie 8	Tegning: Plan 1 etg		Målestokk: 1:100
Gnr/Bnr/Feste nr: 14/84 + 15/7			Tegningsnr: 2, Dato: 08.04.2025


Denne tegning er Lindehus as sin eiendom og må ikke utnyttes uten samtykke.

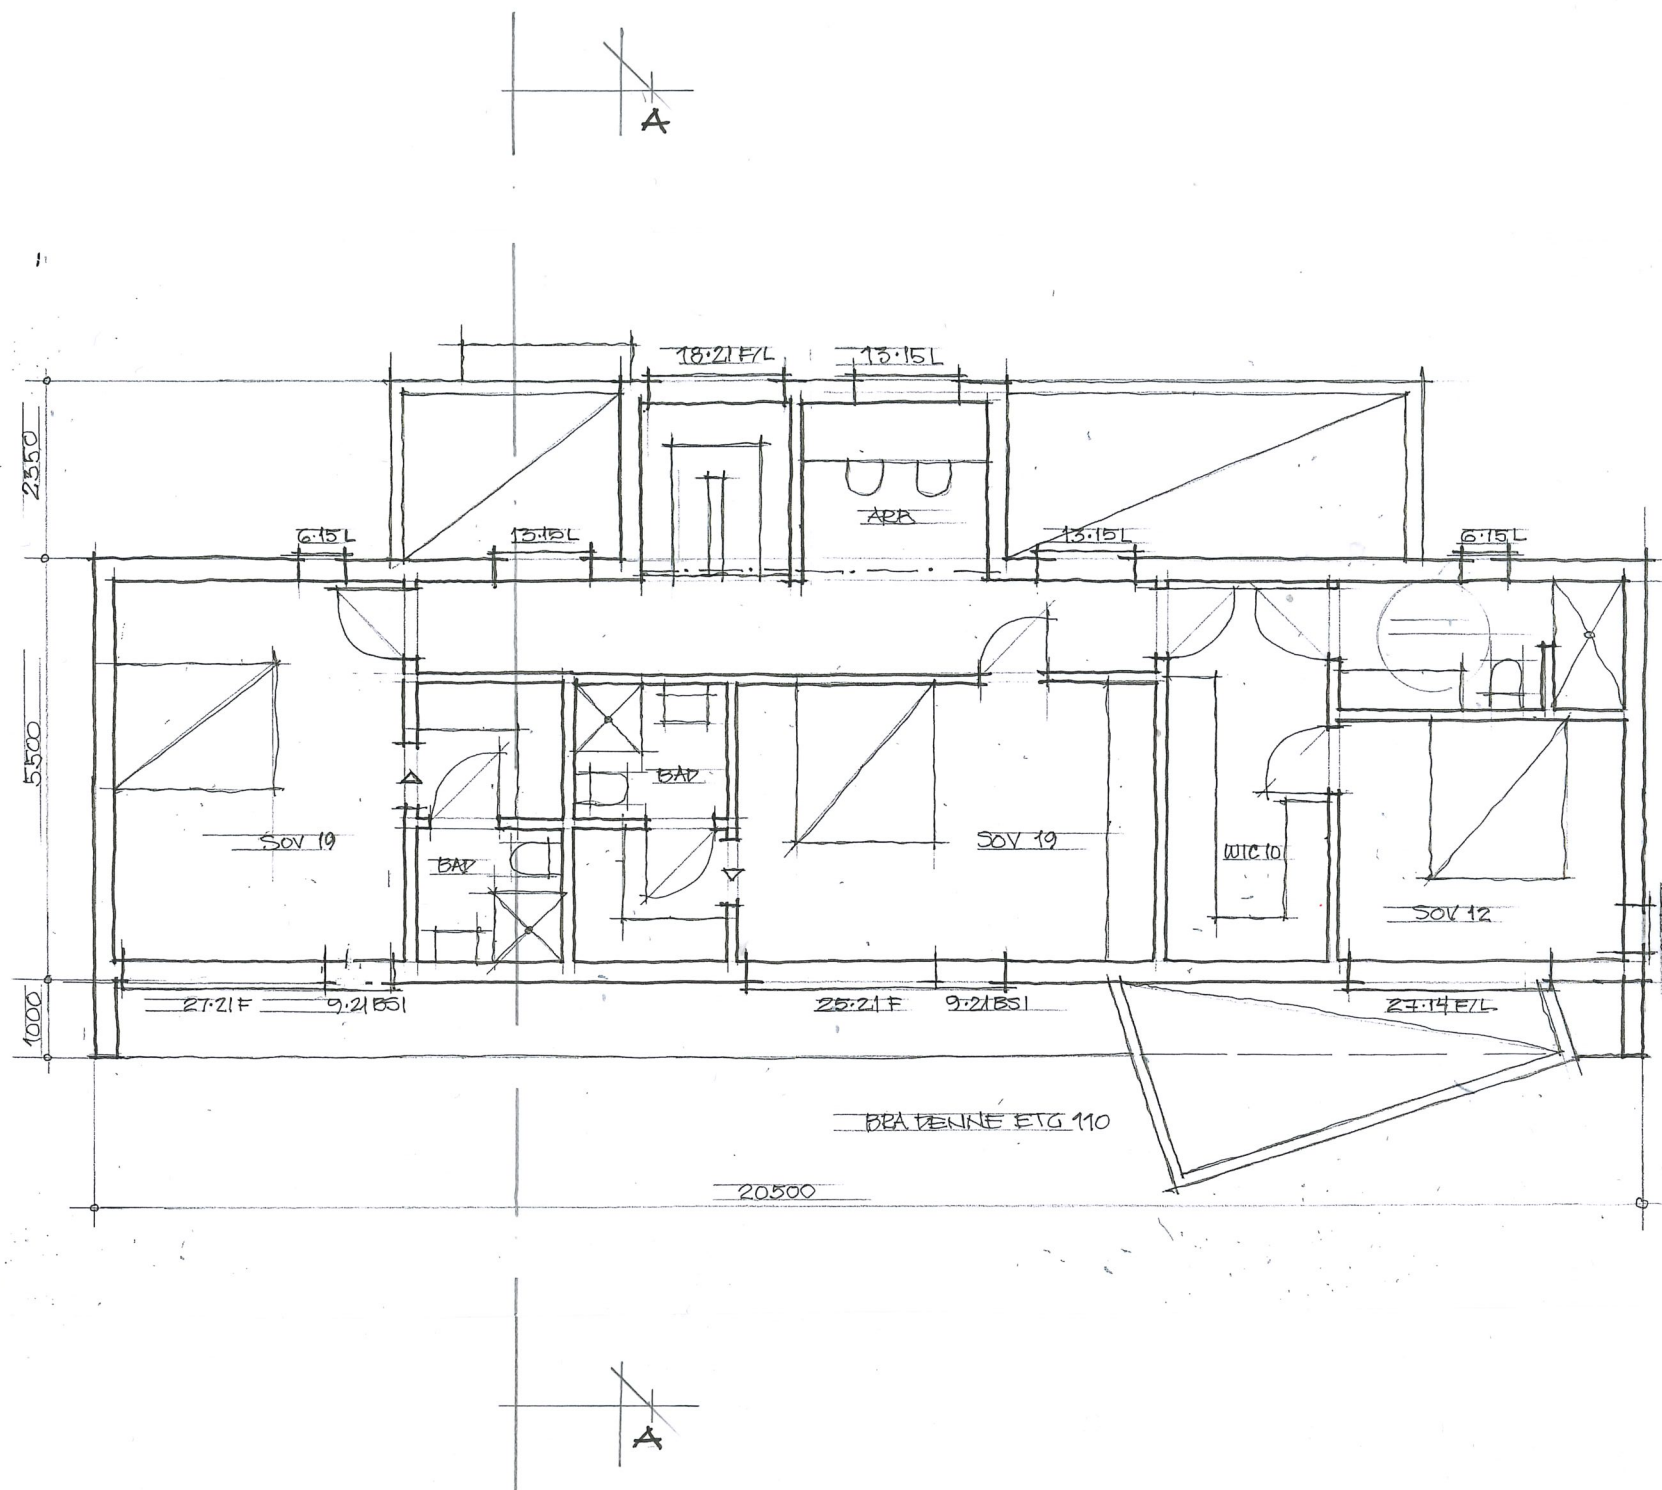

Tiltakshaver: Magnus Kristiansen	Fase: Byggesøknadstegninger (Rammesøknad)		Prosjektnr: 10210001
Tiltaksadresse. Naxbie 8	Tegning: Plan 2 etg		Målestokk: 1:100
Gnr/Bnr/Feste nr: 14/84 + 15/7			Tegningsnr: 3, Dato: 08.04.2025

Denne tegning er Lindehus as sin eiendom og må ikke utnyttets uten samtykke.

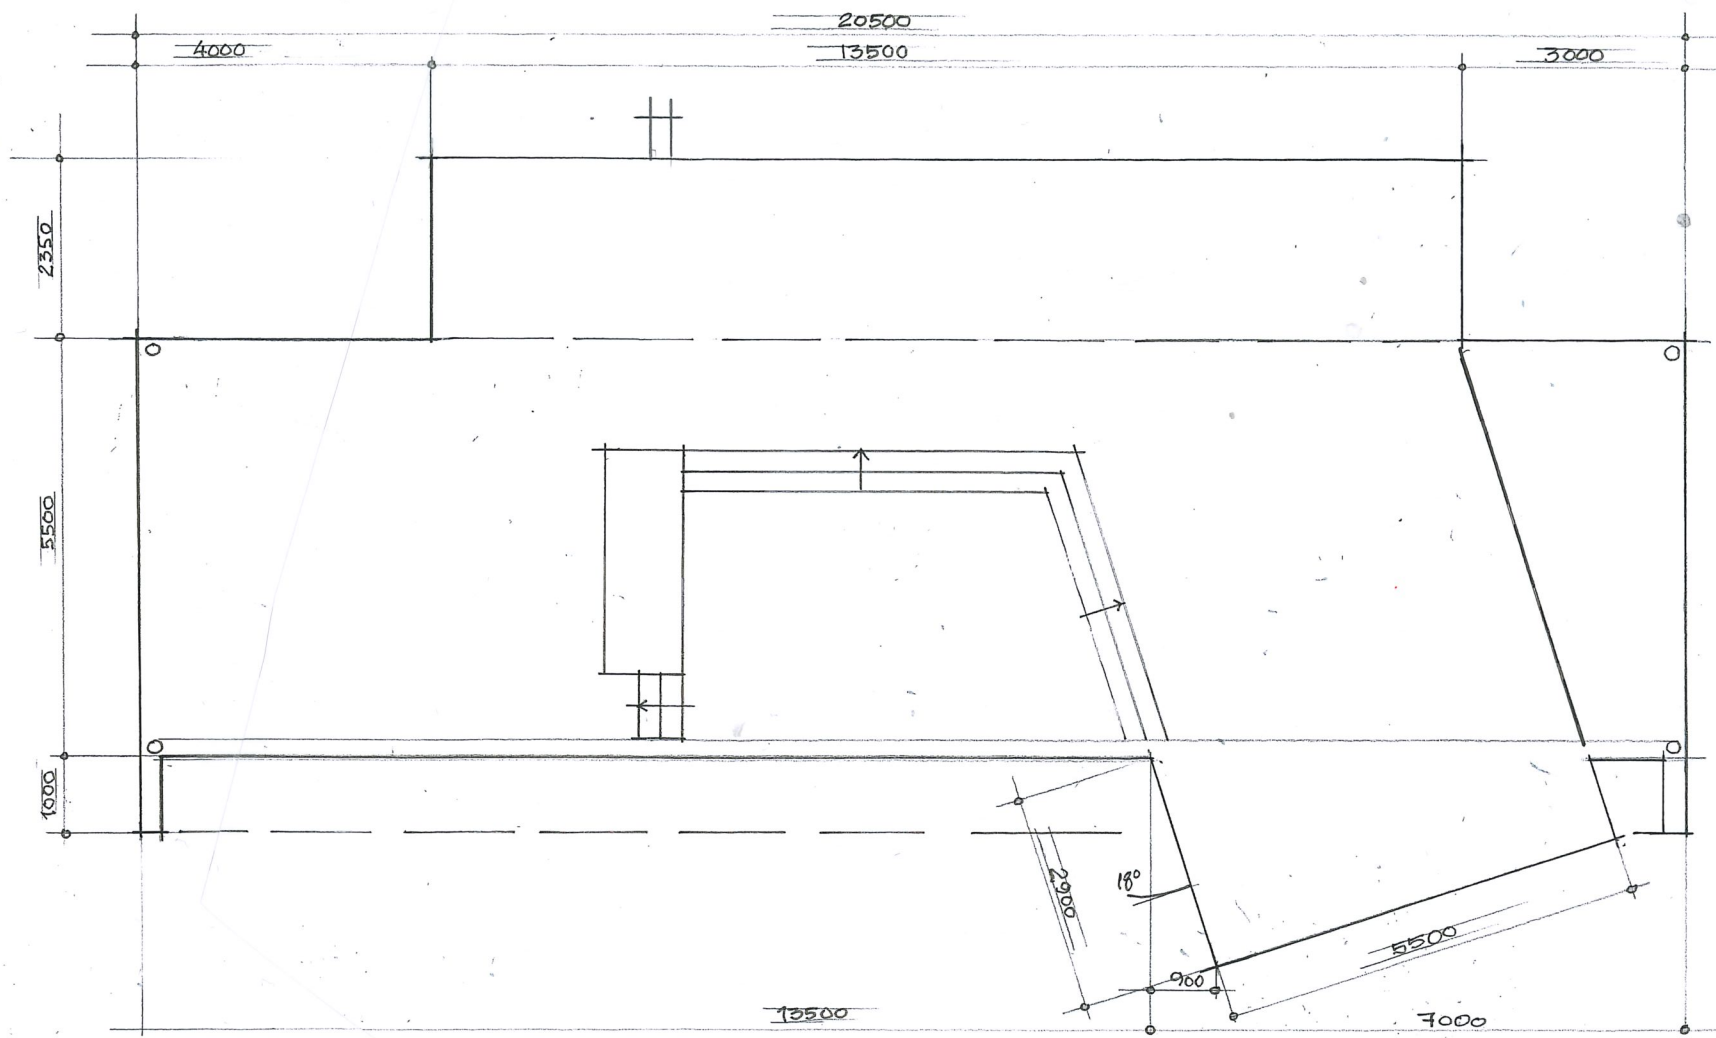


Tiltakshaver: Magnus Kristiansen	Fase: Byggesøknadstegninger (Rammesøknad)		Prosjektnr: 10210001
Tiltaksadresse. Naxbie 8	Tegning: FUNDAMENTPLAN		Målestokk: 1:100
Gnr/Bnr/Feste nr: 14/84 + 15/7			Tegningsnr: 4, Dato: 08.04.2025


Denne tegning er Lindehus as sin eiendom og må ikke utnyttes uten samtykke.




FASADE MOT SØR-ØST

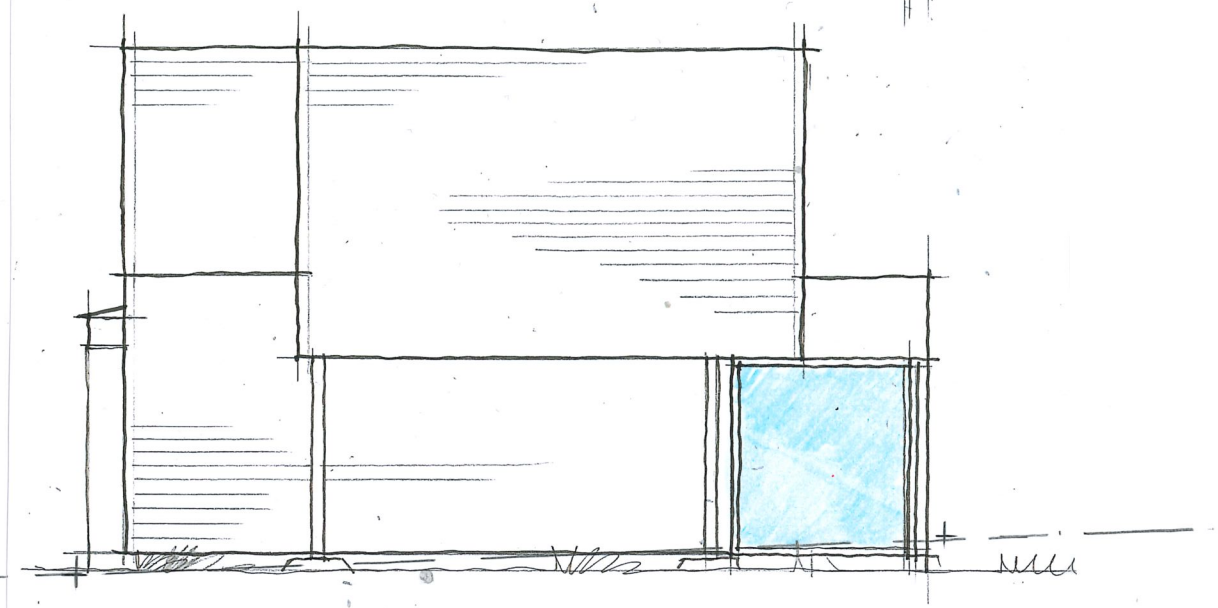

FASADE MOT SØR-VEST

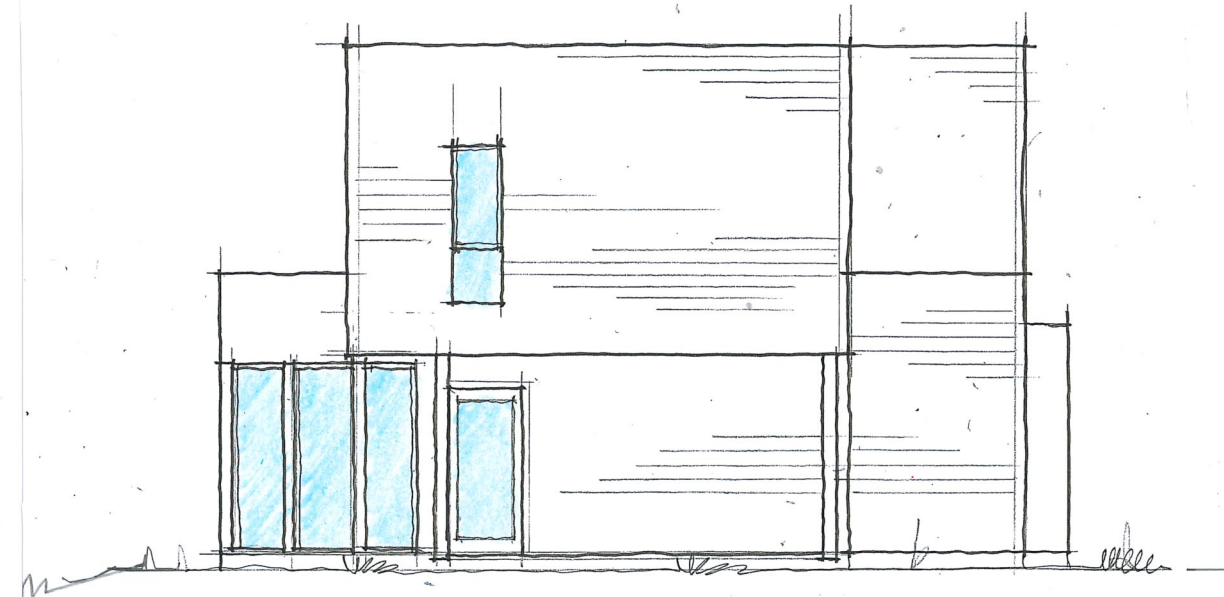

FASADE MOT NORD-ØST

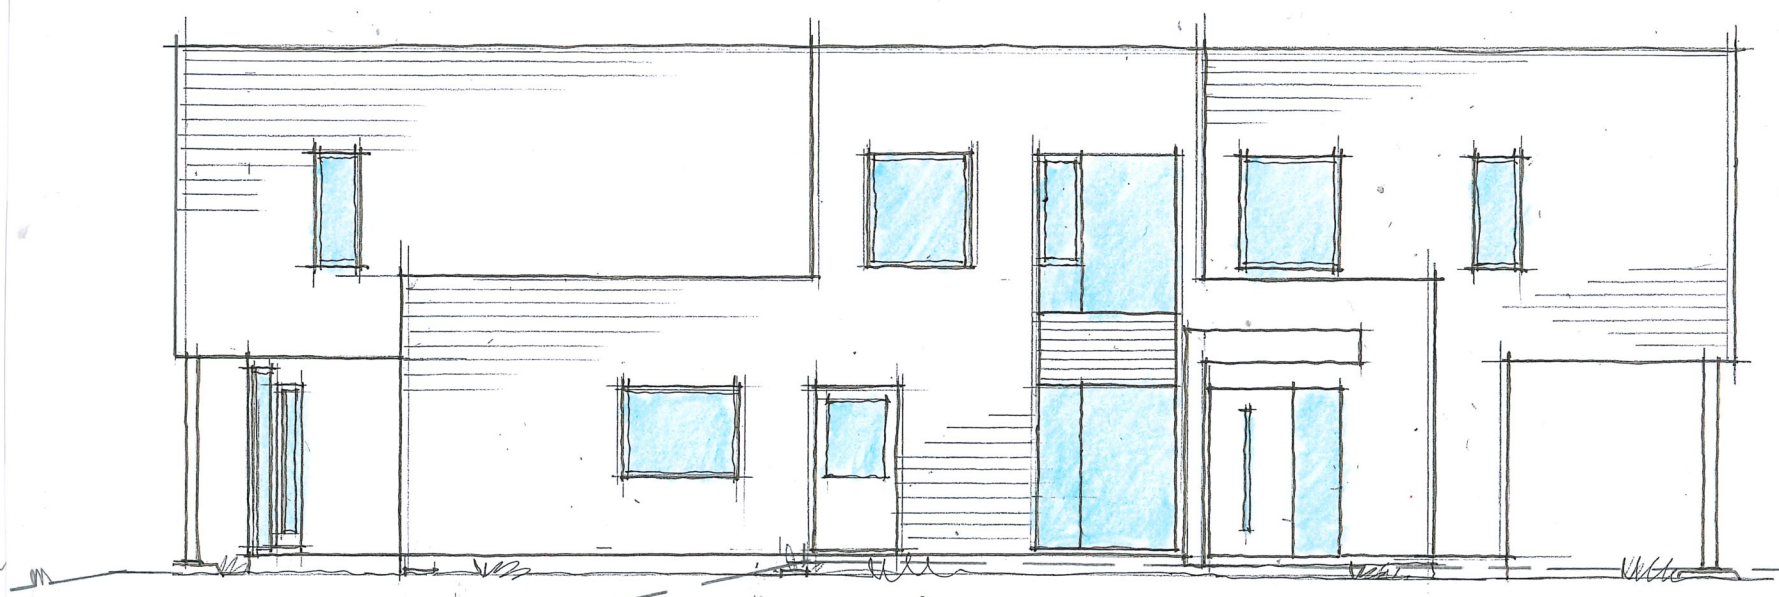

FASADE MOT NORD-VEST

- - - - - EKSISTERENDE TERRENG
 ———— PLANET TERRENG

Tiltakshaver: **Magnus Kristiansen**
 Tiltaksadresse: **Naxbie 8**
 Gnr/Bnr/Feste nr: **14/84 + 15/7**

Fase: **Byggesøknadstegninger (Rammesøknad)**
 Tegning: **Fasader**



Prosjektnr: 10210001
 Målestokk: 1:100
 Tegningsnr: **5**, Dato: **08.04.2025**