

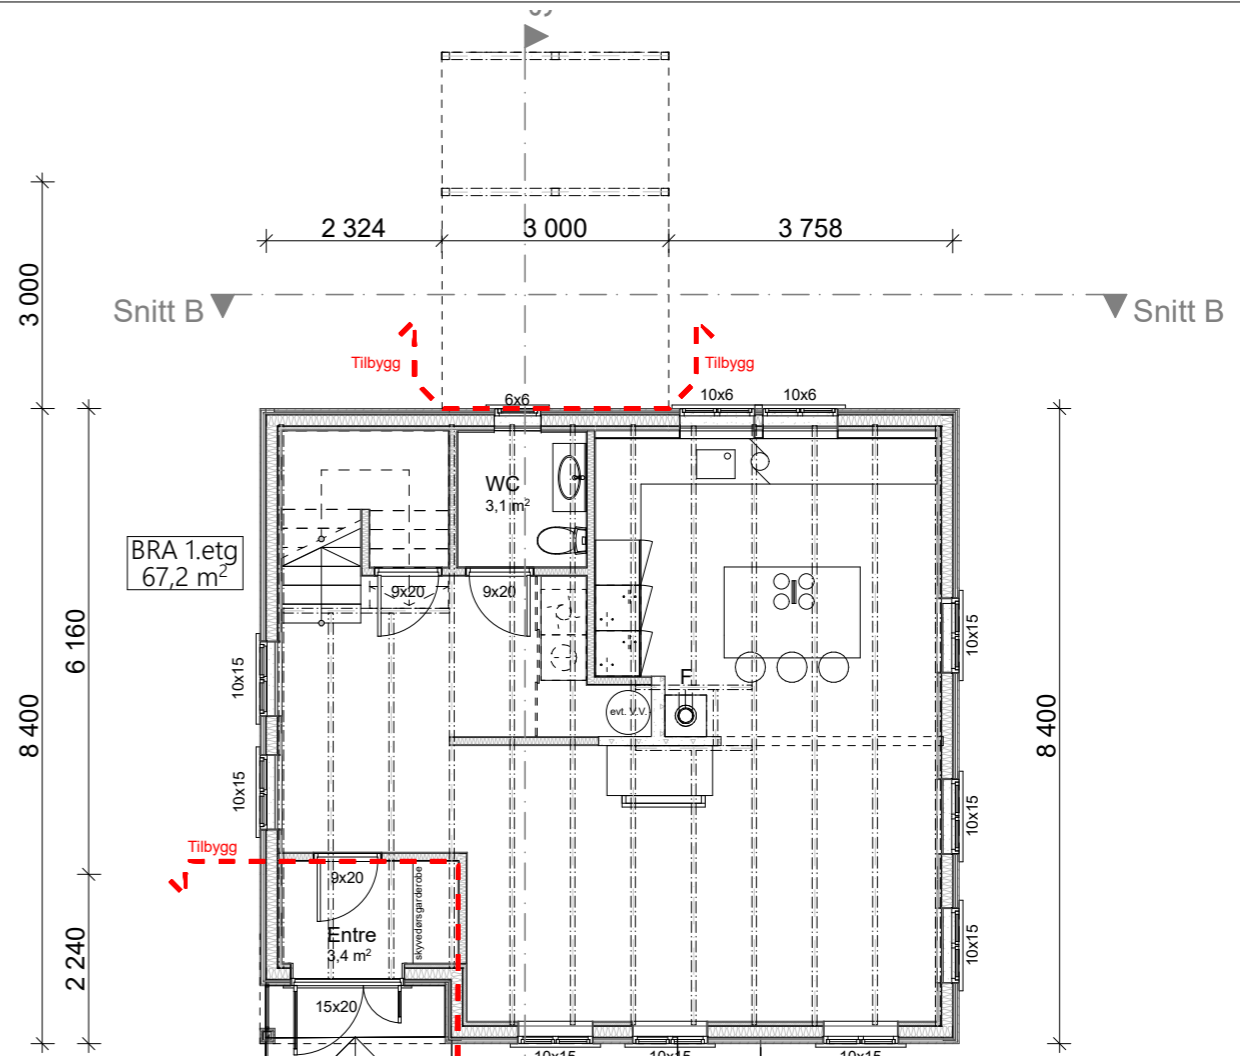
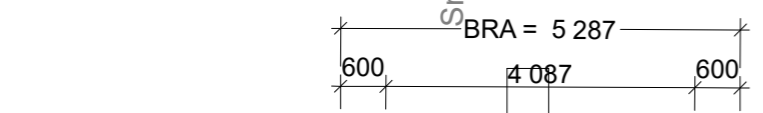


2. ETG.

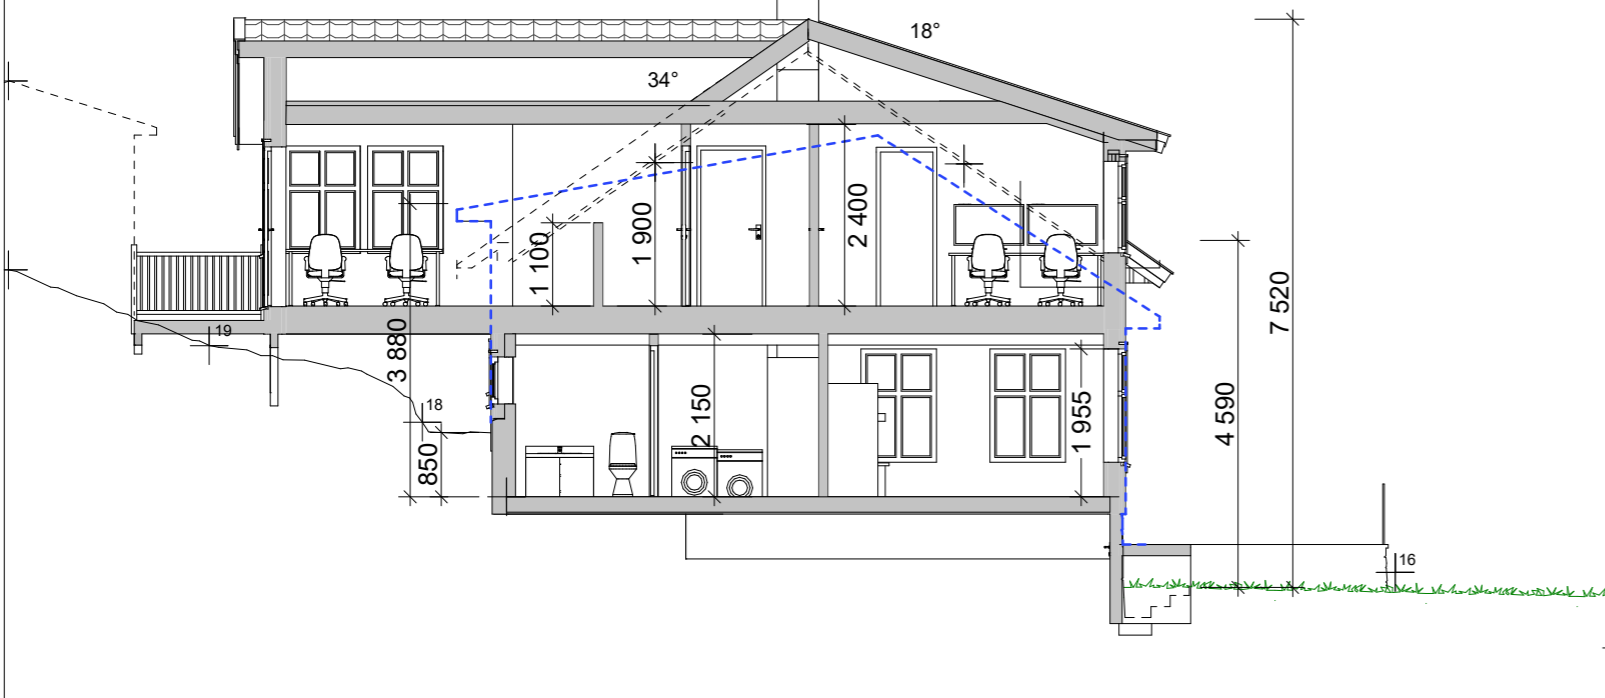

1. ETG.

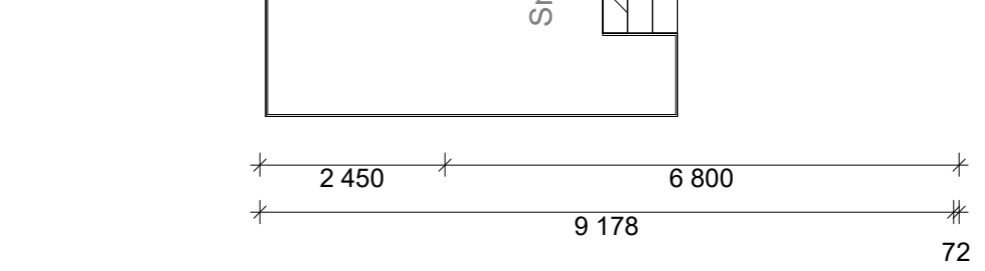

Rev.: Rev. 2 Opprinnelig pipeplassering, peis og bærevegg 26.02.2026 GT
 Rev. 1 Fjernet tilbygg mot sør 28.01.2026 GT



G-TAKK
 Vollmonaveien 38 4550 Farsund
 org.nr. 826 091 312
 Telefon +47 934 77 820

Byggemelding Plan 1. og 2.etg og snitt

Jonas Mosvald
Rønnes 7
4885 Grimstad Gnr./Bnr.: 28/42

TEGNER	Geir Tønnessen
KONTR.	
MÅL	1:100
DATO	11.11.2025

PROSJEKT NR.: 37-25	Tegningsnr.: 01
Denne tegning er G-TAKK AS sin eiendom etter lov om opphavsrett, og må ikke kopieres eller etterlignes uten tillatelse fra G-TAKK AS.	