



Fasade mot øst

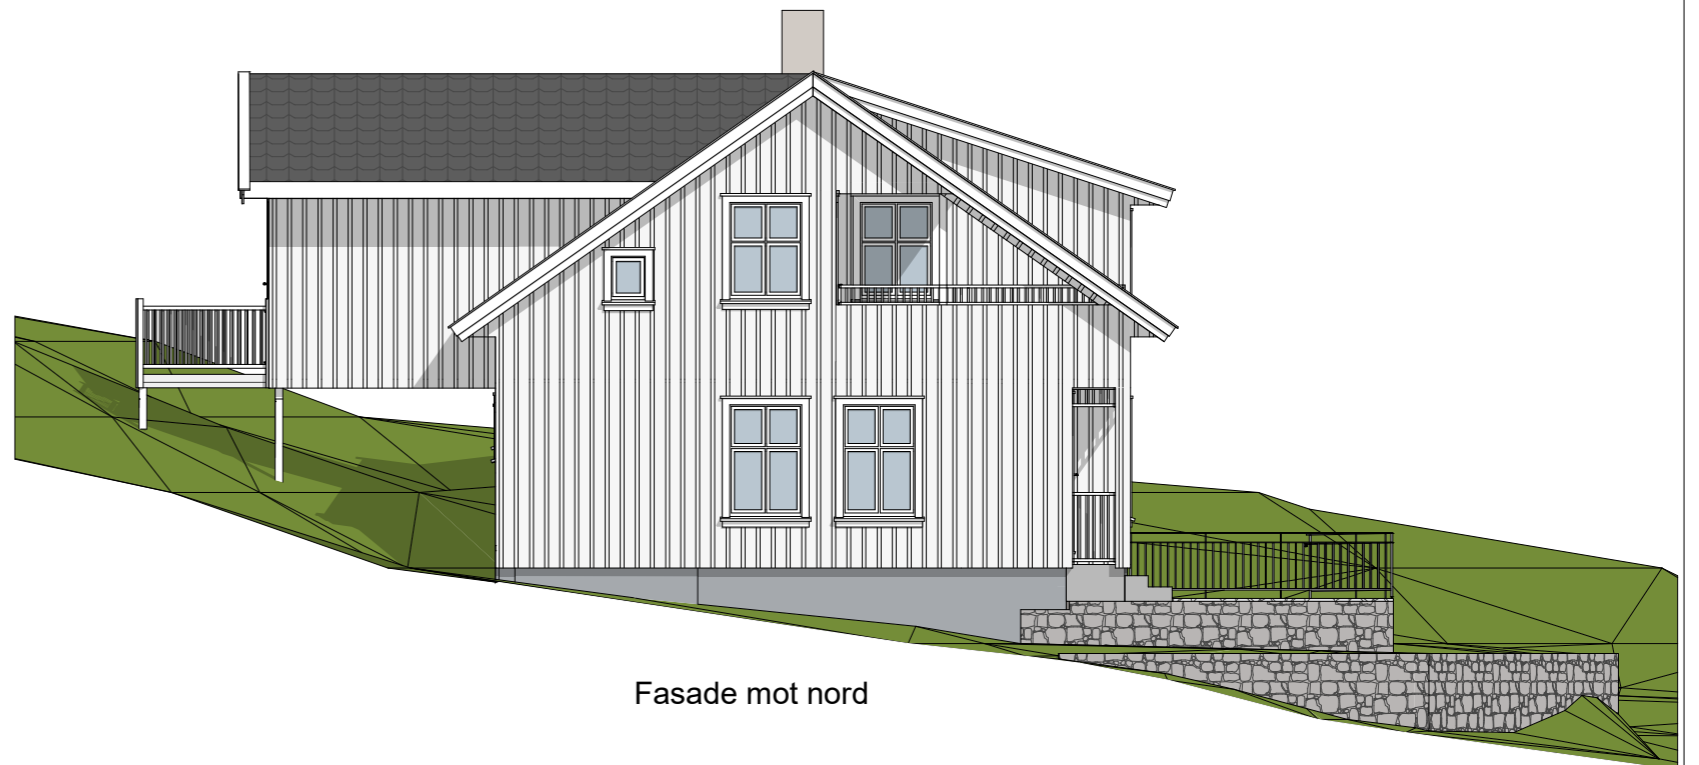

Fasade mot nord



Fasade mot vest

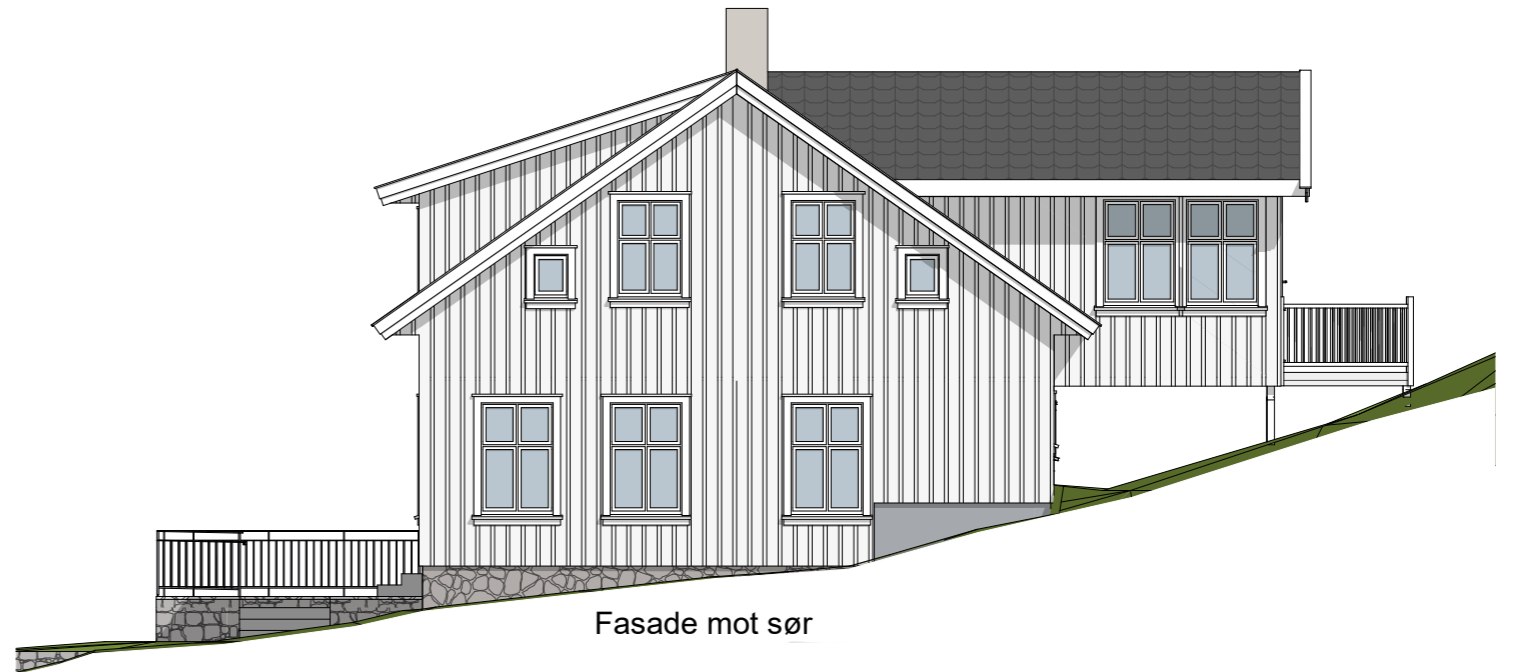

Fasade mot sør

Rev.: Rev. 1 Fjernet tilbygg mot sør 28.01.2026 GT



**G-TAKK**  
Vollmonaveien 38 4550 Farsund  
org.nr. 826 091 312  
Telefon +47 934 77 820

TEGNER	Geir Tønnessen
KONTR.	
MÅL	1:100
DATO	11.11.2025

<b>Byggemelding</b>	<b>Fasader</b>
<b>Jonas Mosvald</b> <b>Rønnes 7</b> <b>4885 Grimstad</b>	Gnr./Bnr.: <b>28/42</b>
PROSJEKT NR.: 37-25	Tegningsnr.: 02
Denne tegning er G-TAKK AS sin eiendom etter lov om opphavsrett, og må ikke kopieres eller etterlignes uten tillatelse fra G-TAKK AS.	