


Fasade sør
1 : 100

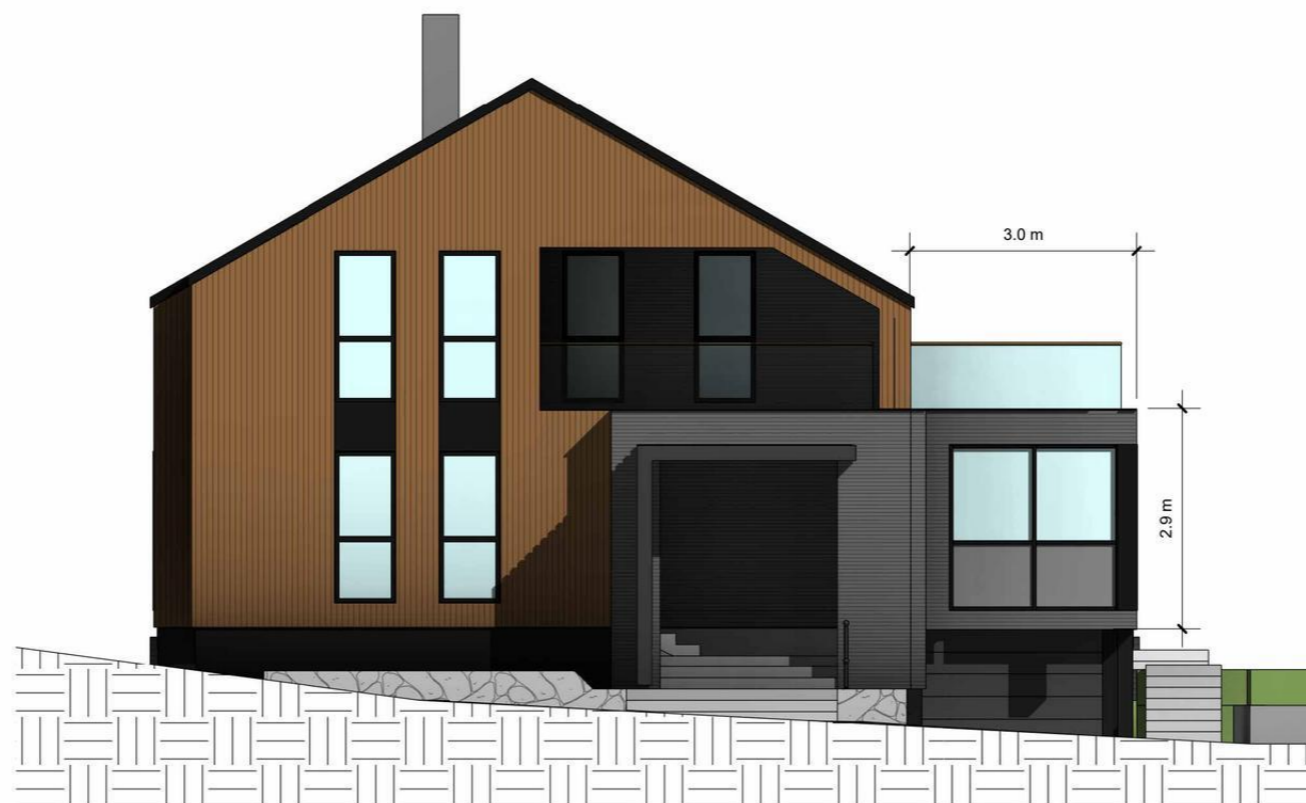

Fasade vest
1 : 100

Areal og mål må ansees som veiledende

Tegningsstatus:

Tiltakshaver:

Dato:
09.03.26

Byggnr:
Etasje:

Gnr:
200

Bnr:
859

Prosjektnr.:
-

Målestokk:
1 : 100

Ark:

Tegningsnr.:
E6

Vedleggnr.:
E6

02.06.2026 16:18:32

Rev	Dato	Tekst	Tegn.	Kontr.



Designet av:

-

Tegnet av:

-

Prosjekt: Fasadeendring, tilbygg

Prosjektadresse: Lauvstøveien 17B

Tegningsnavn

Fasader Sør og Vest