



Dagens løsning

Godkjent løsning (med vinterhage)

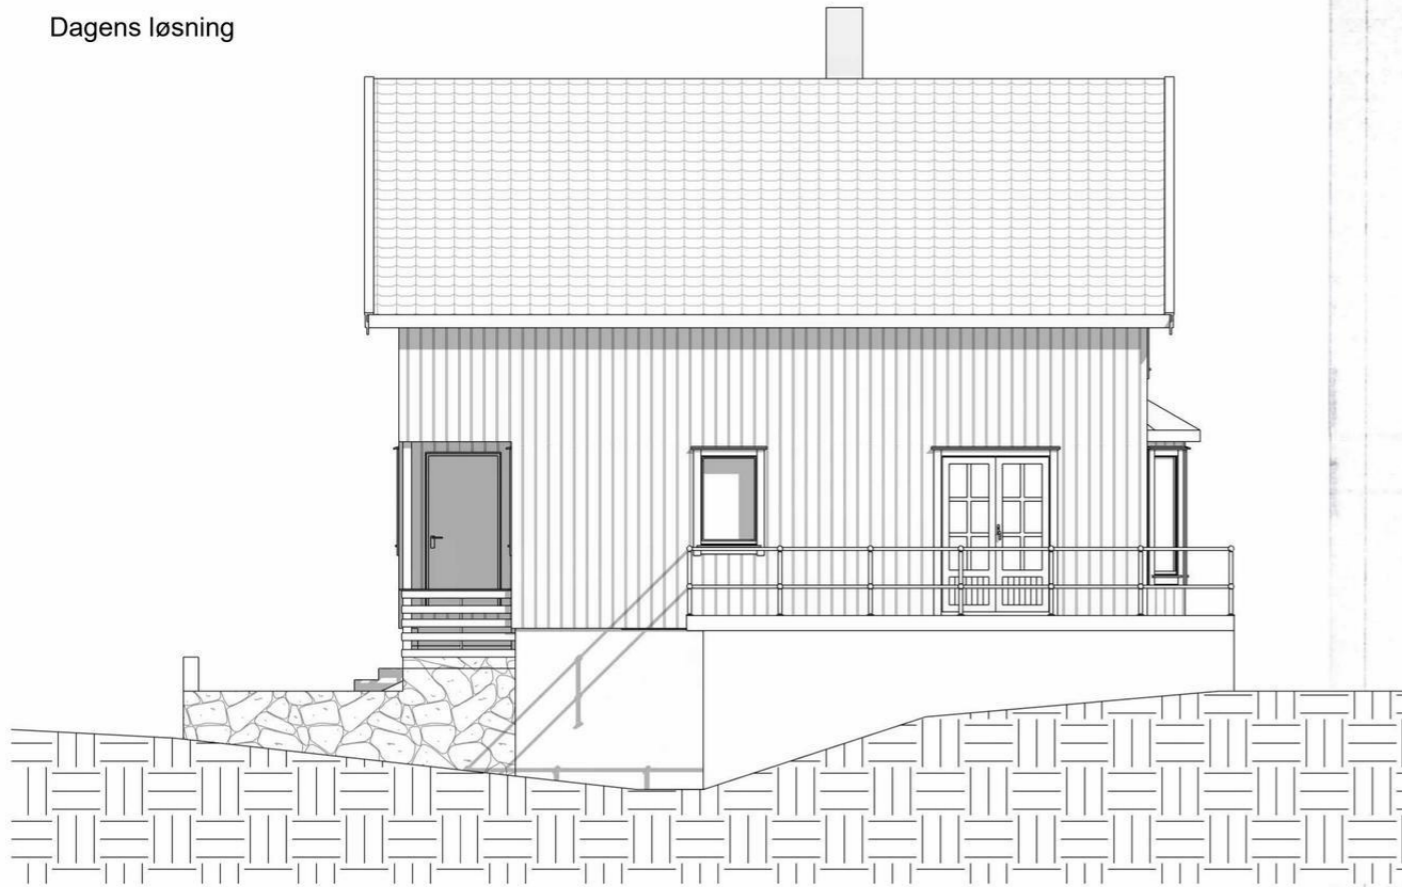

Fasade sør
1 : 100

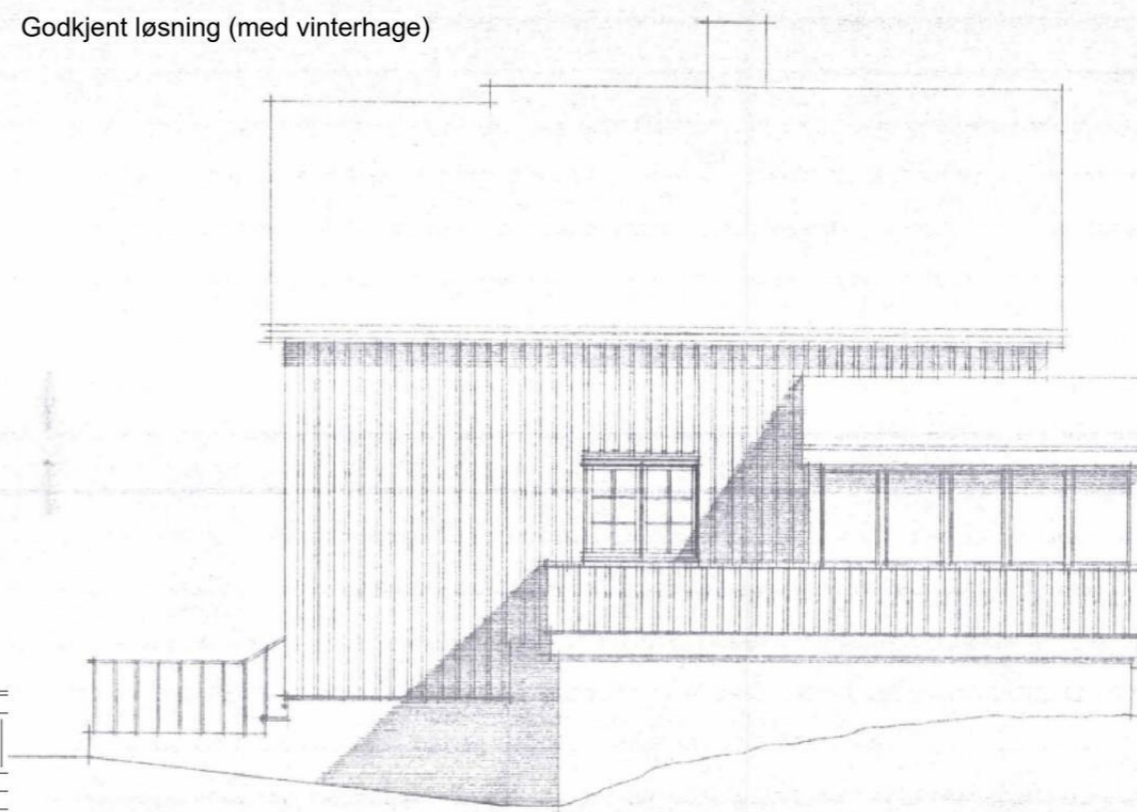

• FASADE SYDVEST •

Approbert
sak: 304, dato: 04.03.2026
Grimstad byråsaker



FAMILIEN ESKEDAL
LAUVSTØVEIEN 17B
TILBYGG EYEBOLLIG
MÅL 1:50
BLÅT
RETTE
Eskedal
ARK.M.A.A.W



Fasade vest
1 : 100

Tegningsstatus:

Areal og mål må ansees som veiledende

Tiltakshaver:		Gnr: 200		Bnr: 859		Prosjektnr.: -	
Dato: 09.03.2026	Byggnr:	Tegningsnr.: E4		Vedleggnr.: E4			
Målestokk: 1 : 100	Ark:						

Prosjekt: Fasadeendring, tilbygg

Prosjektadresse: Lauvstøveien 17B

Tegningsnavn
Eksisterende fasader

Designet av:

Tegnet av:

10.03.2026 10:51:00

Rev	Dato	Tekst	Tegn.	Kontr.