



Snitt A-A
1 : 100

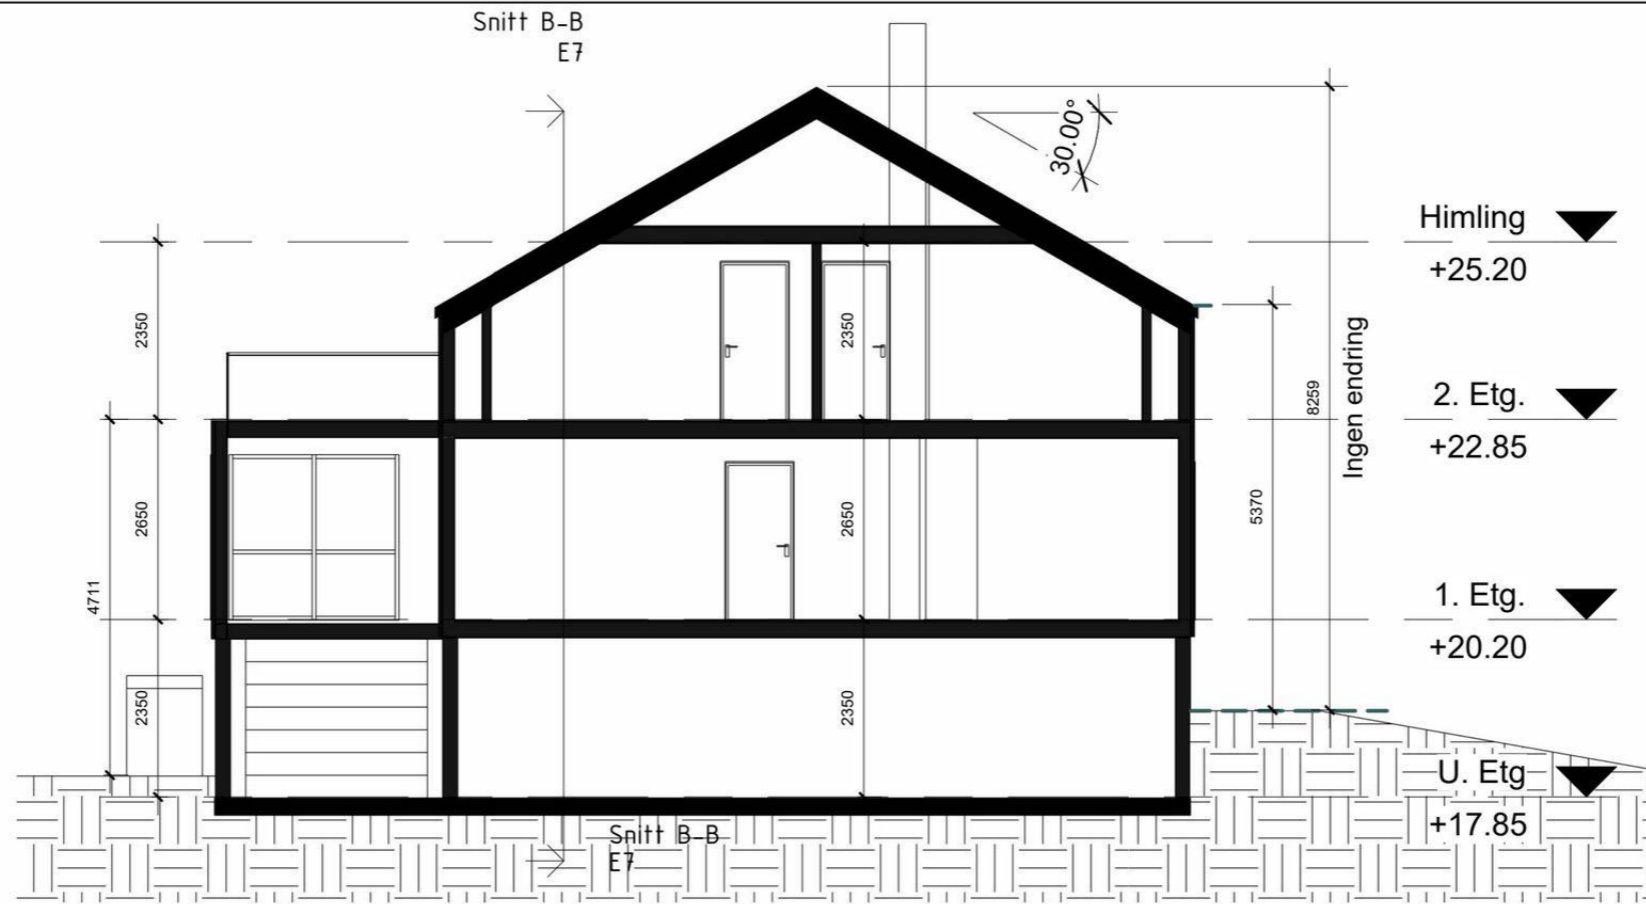

- Himling ▼
+25.20
- 2. Etg. ▼
+22.85
- 1. Etg. ▼
+20.20
- U. Etg ▼
+17.85

Ingen endring

Snitt B-B
1 : 100

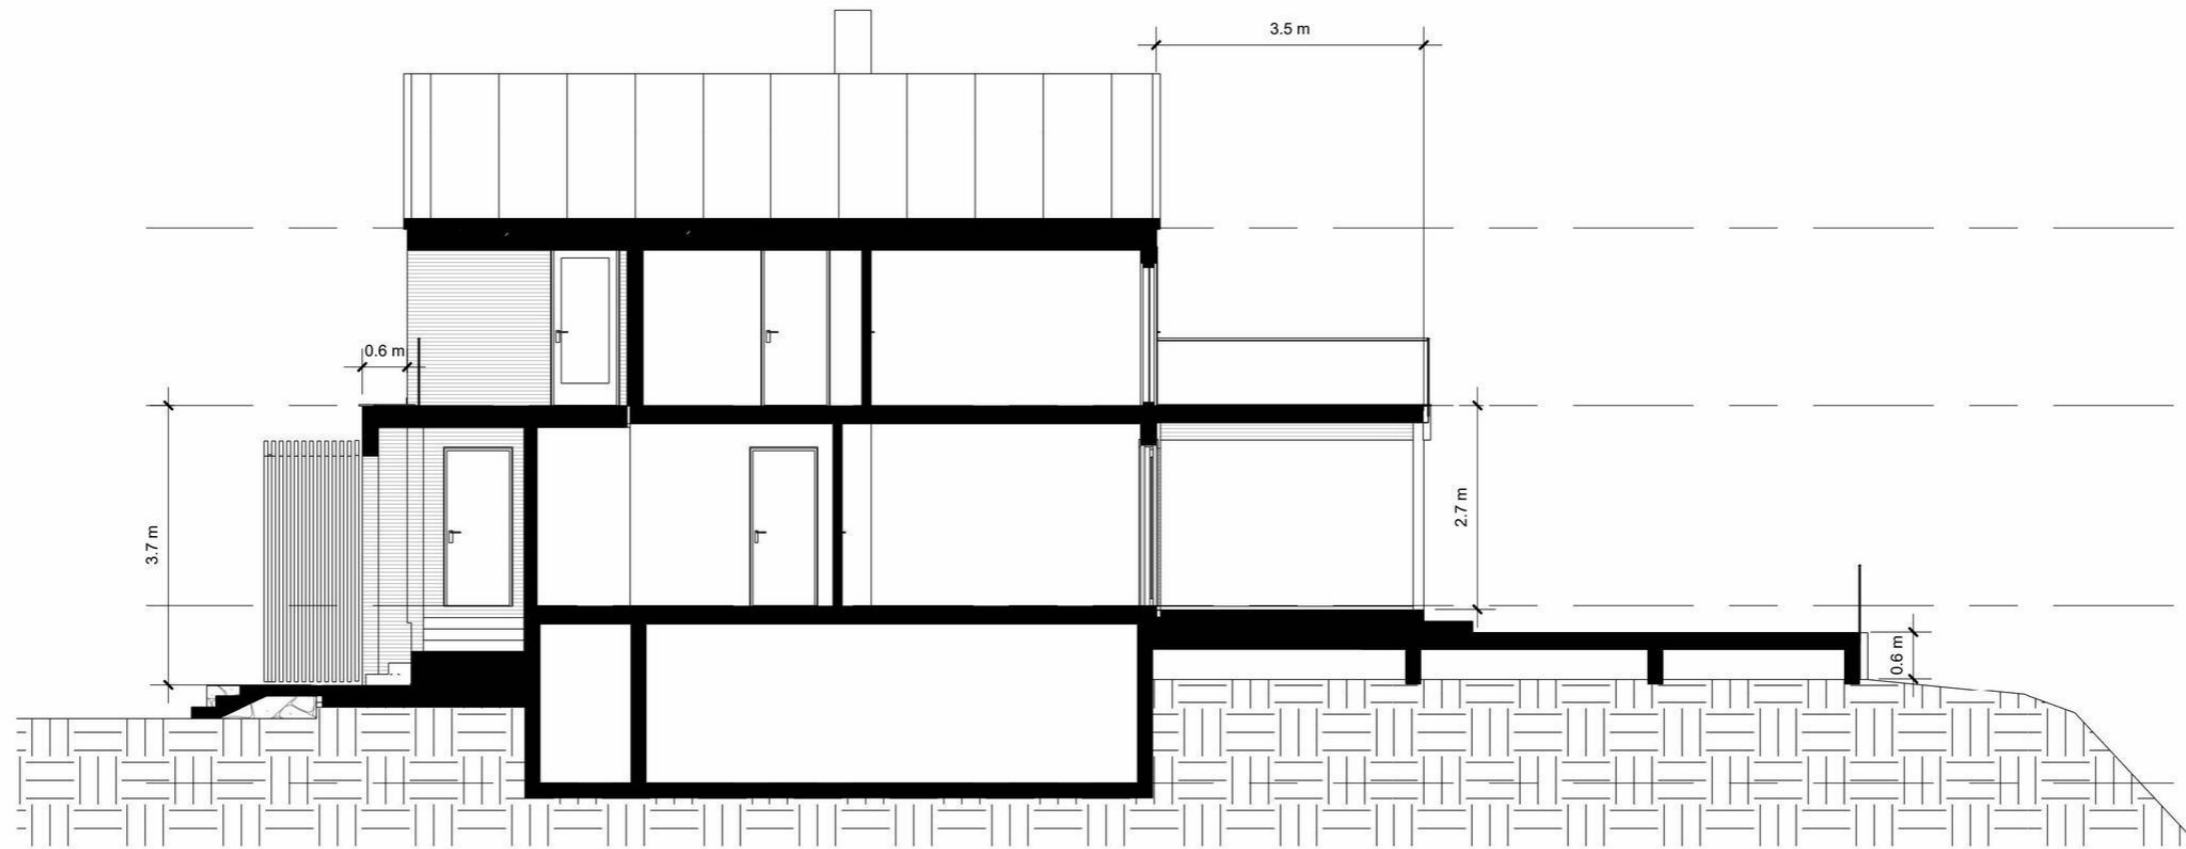

- Himling ▼
+25.20
- 2. Etg. ▼
+22.85
- 1. Etg. ▼
+20.20
- U. Etg ▼
+17.85

Areal og mål må ansees som veiledende

Tegningsstatus:

| | | | | | | | |
|--------------------|---------|-----------------|--|-----------------|--|----------------|--|
| Tiltakshaver: | | Gnr: 200 | | Bnr: 859 | | Prosjektnr.: - | |
| Dato: 09.03.26 | Byggnr: | Etasje: | | Tegningsnr.: E7 | | Vedleggnr.: E7 | |
| Målestokk: 1 : 100 | Ark: | Tegningsnr.: E7 | | Vedleggnr.: E7 | | | |

| |
|------------------------------------------|
| Prosjekt: Fasadeendring, tilbygg |
| Prosjektadresse: Lauvstøveien 17B |
| Tegningsnavn: Snitt |

| |
|----------------|
| Designet av: - |
| Tegnet av: - |

| Rev | Dato | Tekst | Tegn. | Kontr. |
|-----|------|-------|-------|--------|
| | | | | |

03.06.2026 14:37:45