


1. Etg.  
1 : 100

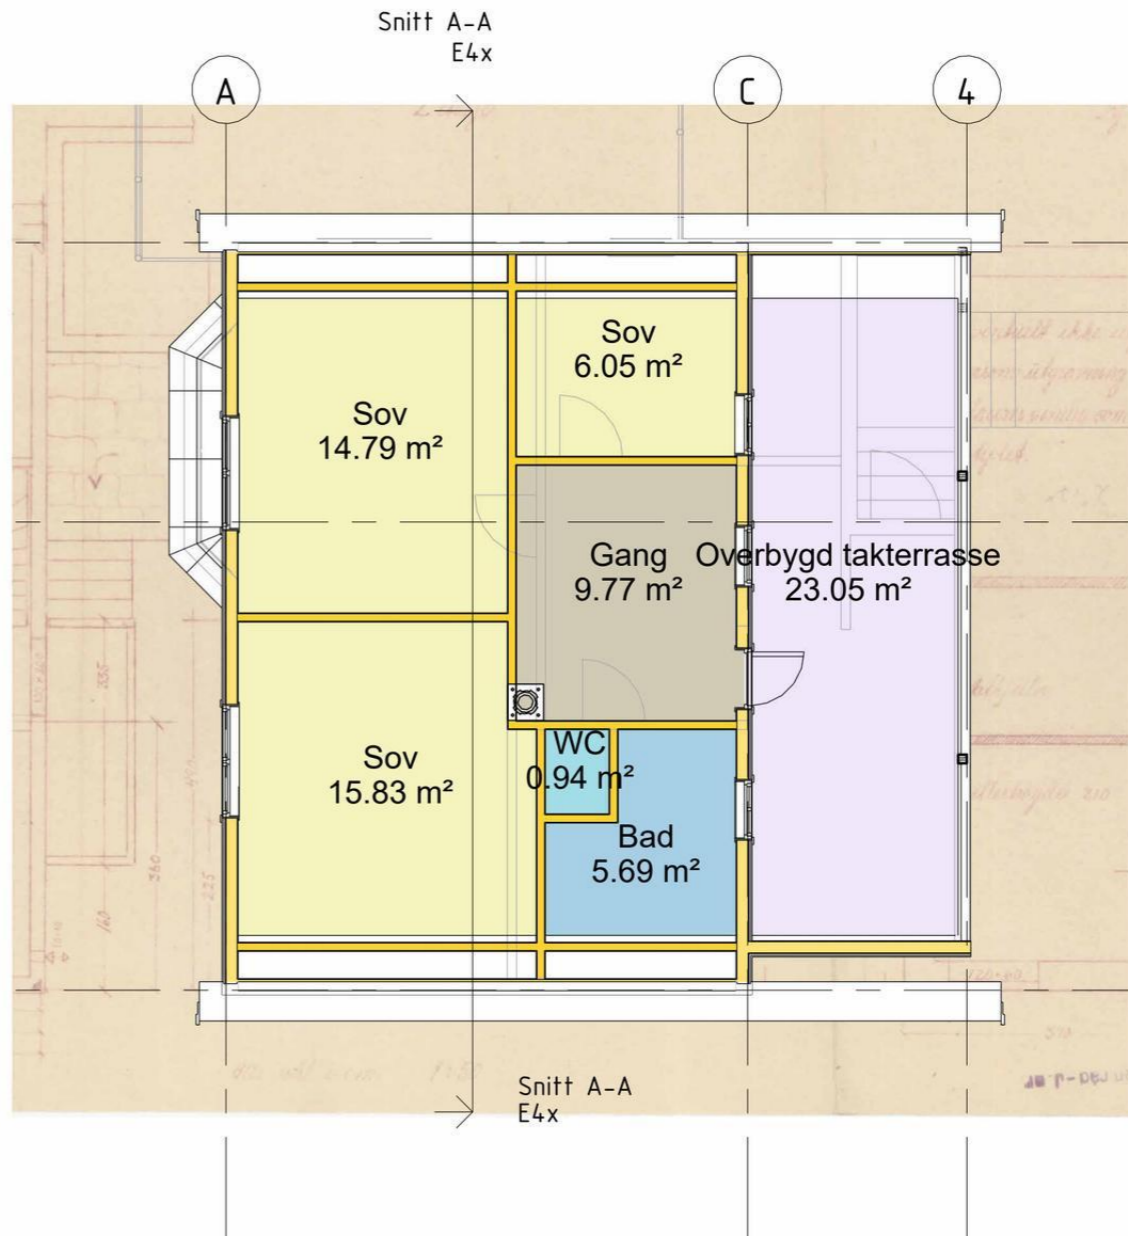

2. Etg.  
1 : 100

03.06.2026 14:34:08

Rev	Dato	Tekst	Tegn.	Kontr.

Designet av:

Tegnet av:

Prosjekt: **Fasadeendring, tilbygg**

Prosjektadresse: **Lauvstøveien 17B**

Tegningsnavn: **Eksisterende planløsning**

Tegningsstatus:

Areal og mål må ansees som veiledende

Tiltakshaver:

Dato: 09.03.2026	Byggnr: <input type="text"/>	Gnr: 200	Bnr: 859	Prosjektnr.: -
Målestokk: 1 : 100	Ark: <input type="text"/>	Tegningsnr.: E9	Vedleggnr.: E9	