


Fasade nord  
1 : 100

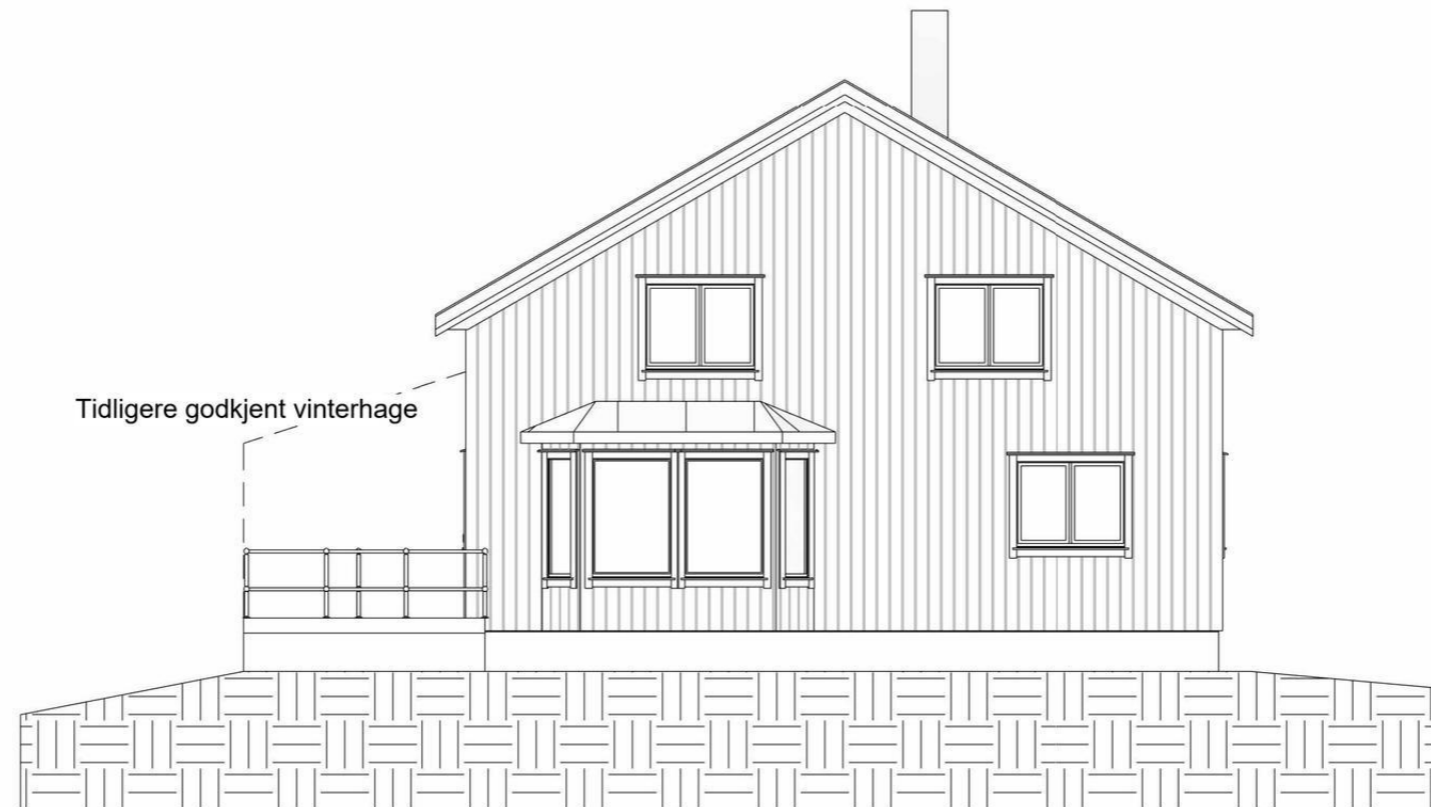

Fasade øst  
1 : 100

10.03.2026 10:35:26

| Rev | Dato | Tekst | Tegn. | Kontr. |
|-----|------|-------|-------|--------|
|     |      |       |       |        |

Designet av:

Tegnet av:

Prosjekt: **Fasadeendring, tilbygg**

Prosjektadresse: **Lauvstøveien 17B**

Tegningsnavn: **Eksisterende fasade**

Areal og mål må ansees som veiledende

Tiltakshaver:

Dato: 09.03.2026

Byggnr.:

Gnr: 200 Bnr: 859

Målestokk: 1 : 100

Ark:

Tegningsnr.: **E3**

Prosjektnr.: -

Vedleggnr.: **E3**

Tegningsstatus: **SØK**