



Fasade Vest

1 : 100

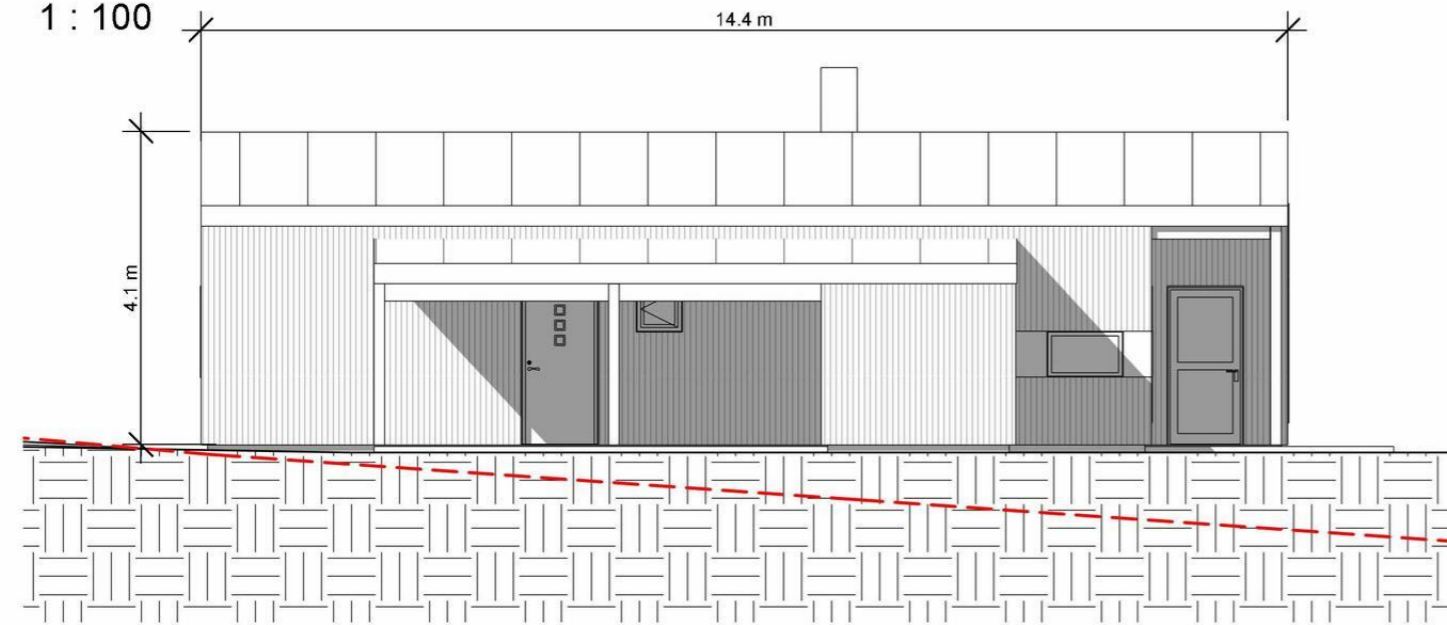


Fasade Nord

1 : 100

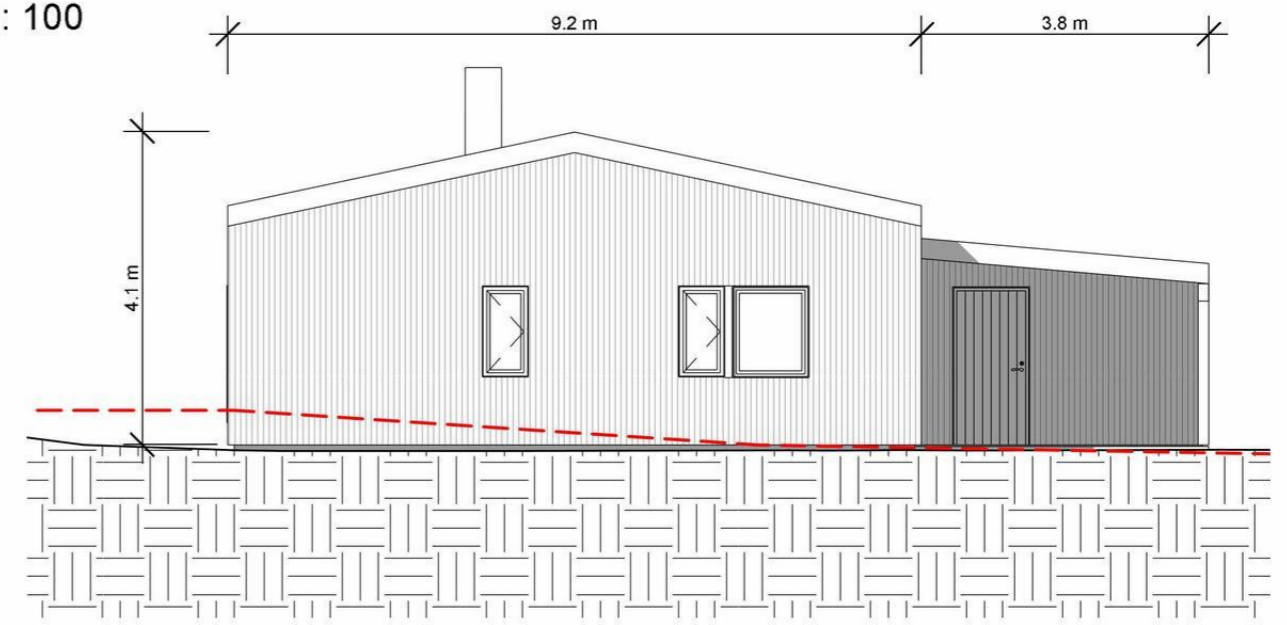


Fasade Øst

1 : 100

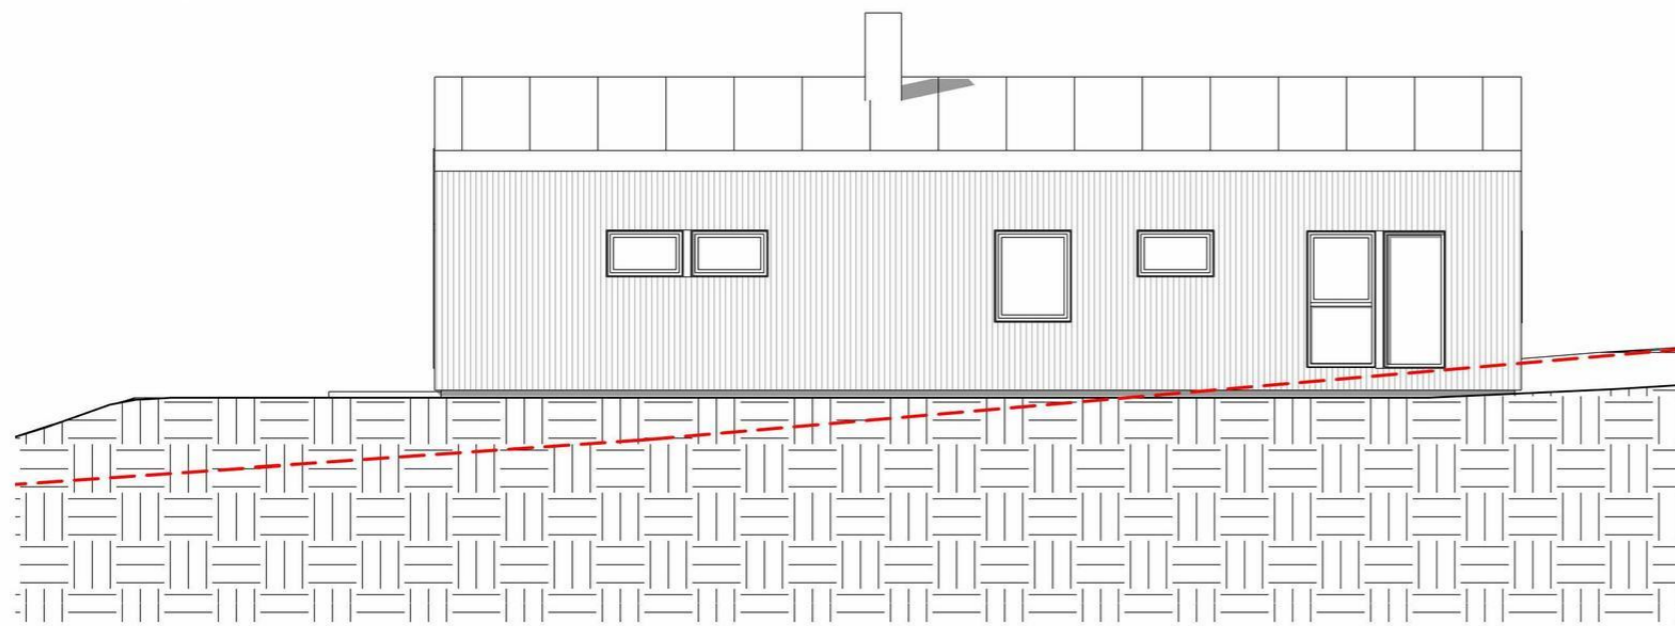

Fasade Sør

1 : 100

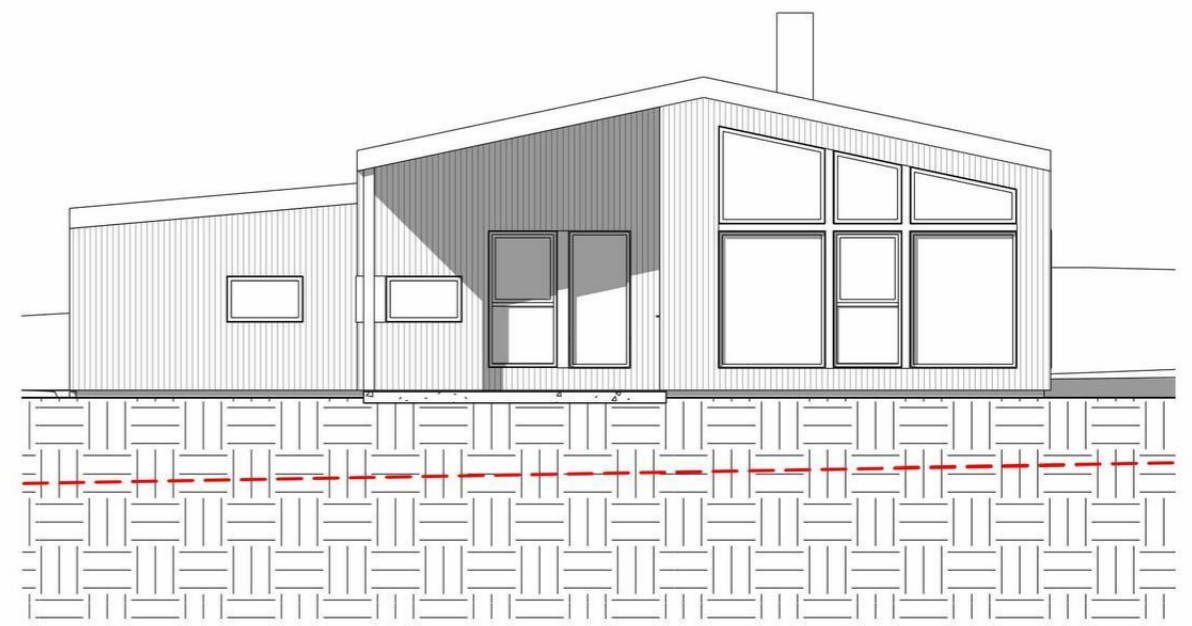

11.03.2026 10:18:00

Rev	Dato	Tekst	Tegn.	Kontr.

Designet av:

Tegnet av:

Prosjekt: **Enebolig 2**

Prosjektadresse: **Skoleveien 80**

Tegningsnavn: **Fasader**

Tegningsstatus:

Areal og mål må ansees som veiledende

Tiltakshaver:

Dato: 11.03.26	Byggnr.: <input type="text"/> Etasje: <input type="text"/>	Gnr.: <input type="text"/> Bnr.: <input type="text"/>	Prosjektnr.: -
Målestokk: 1 : 100	Ark: <input type="text"/>	Tegningsnr.: E1	Vedleggnr.: <input type="text"/>