



### Fasade Vest

1 : 100

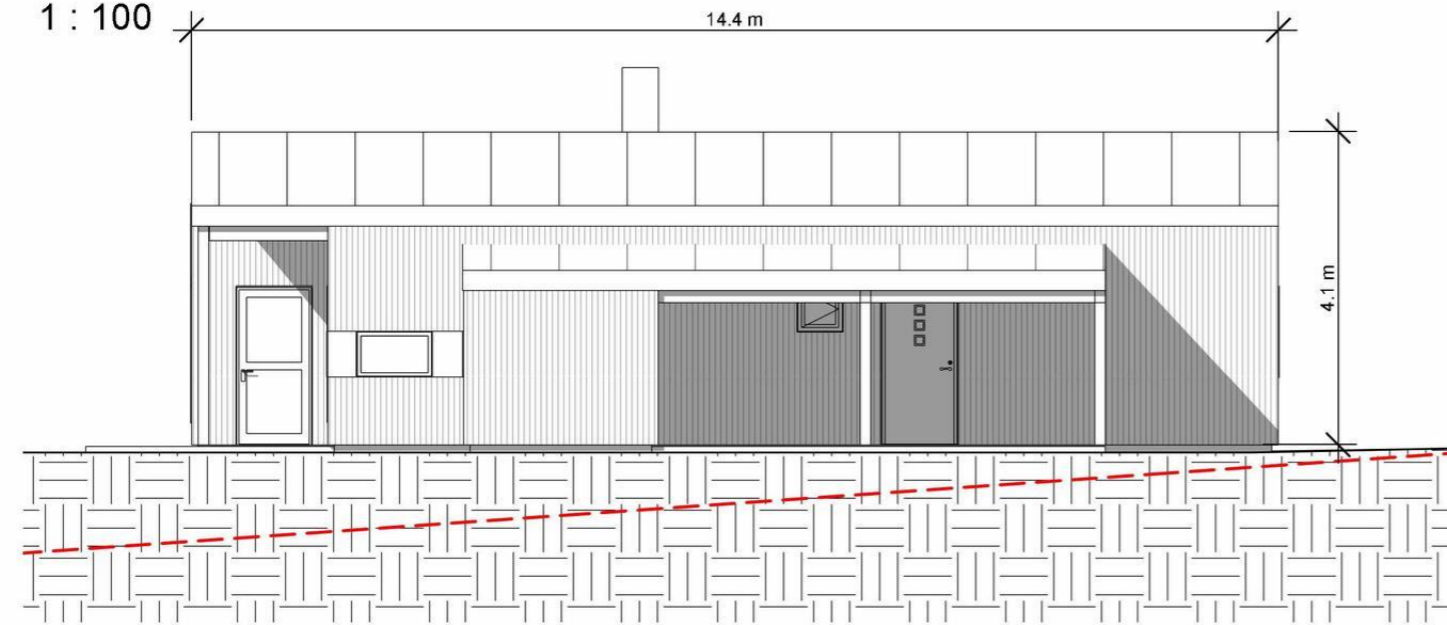


### Fasade Nord

1 : 100

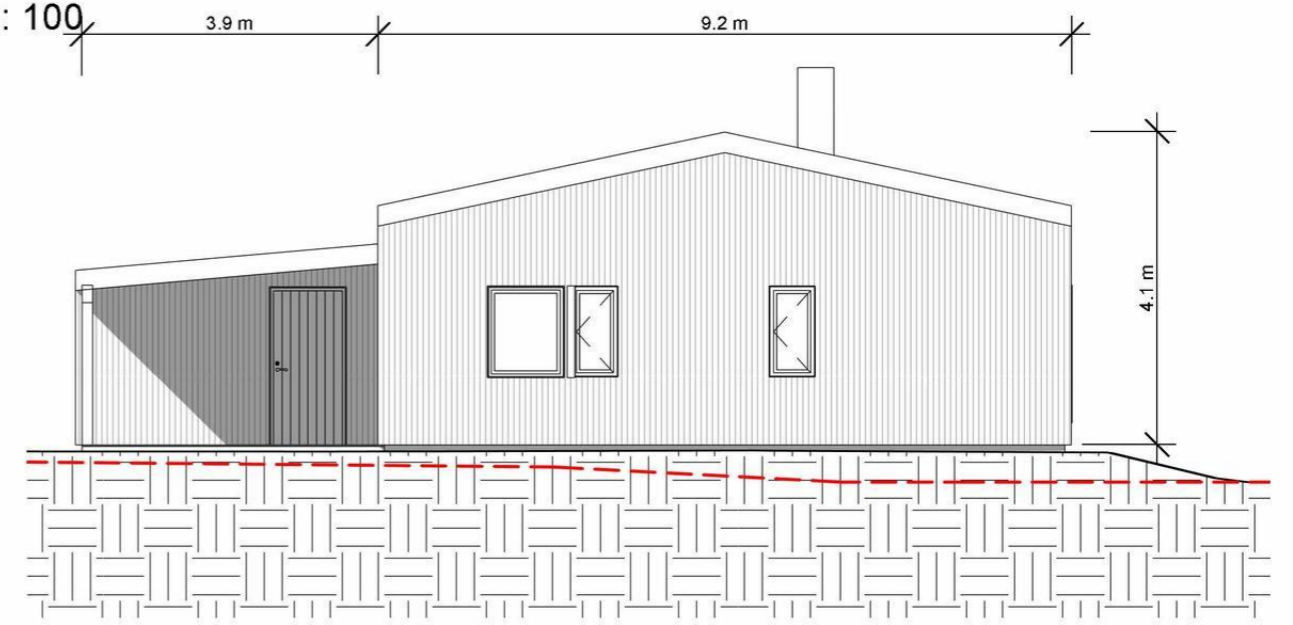


### Fasade Øst

1 : 100

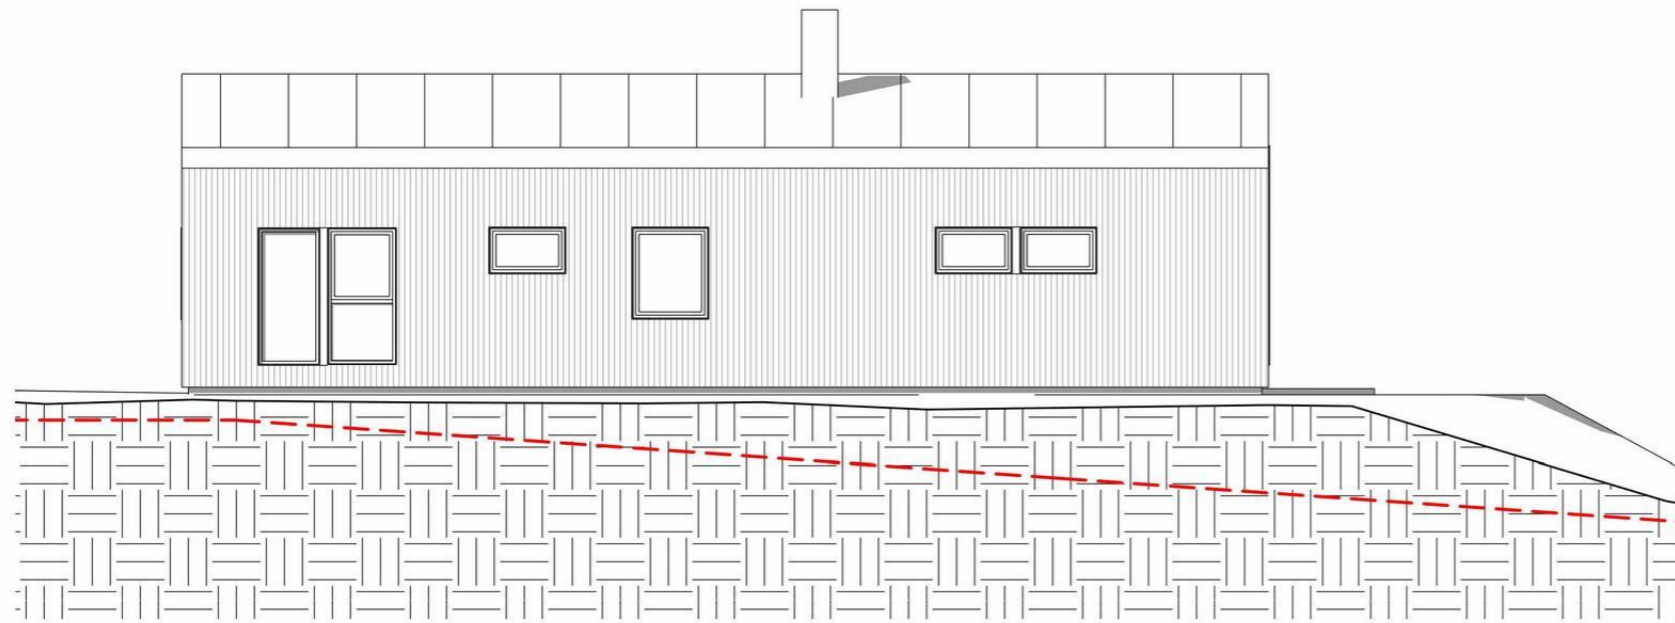

### Fasade Sør

1 : 100

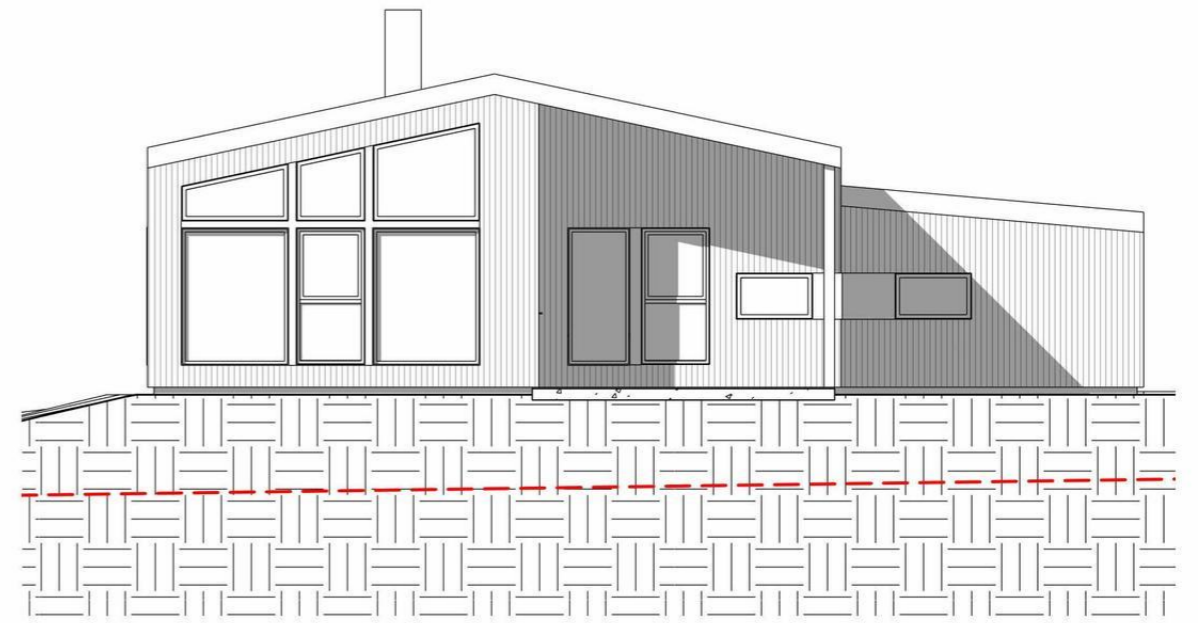

11.03.2026 11:18:31

Rev	Dato	Tekst	Tegn.	Kontr.

Designet av:

Tegnet av:

Prosjekt: **Enebolig 1**

Prosjektadresse: **Skoleveien**

Tegningsnavn: **Fasader**

Areal og mål må ansees som veiledende				Tegningsstatus:	
Tiltakshaver:					
Dato:	Byggnr.:	Gnr.:	Bnr.:	Prosjektnr.:	
11.03.26				-	
Målestokk:	Ark:	Tegningsnr.:		Vedleggnr.:	
1 : 100		E1			