


Snitt A-A
1 : 100

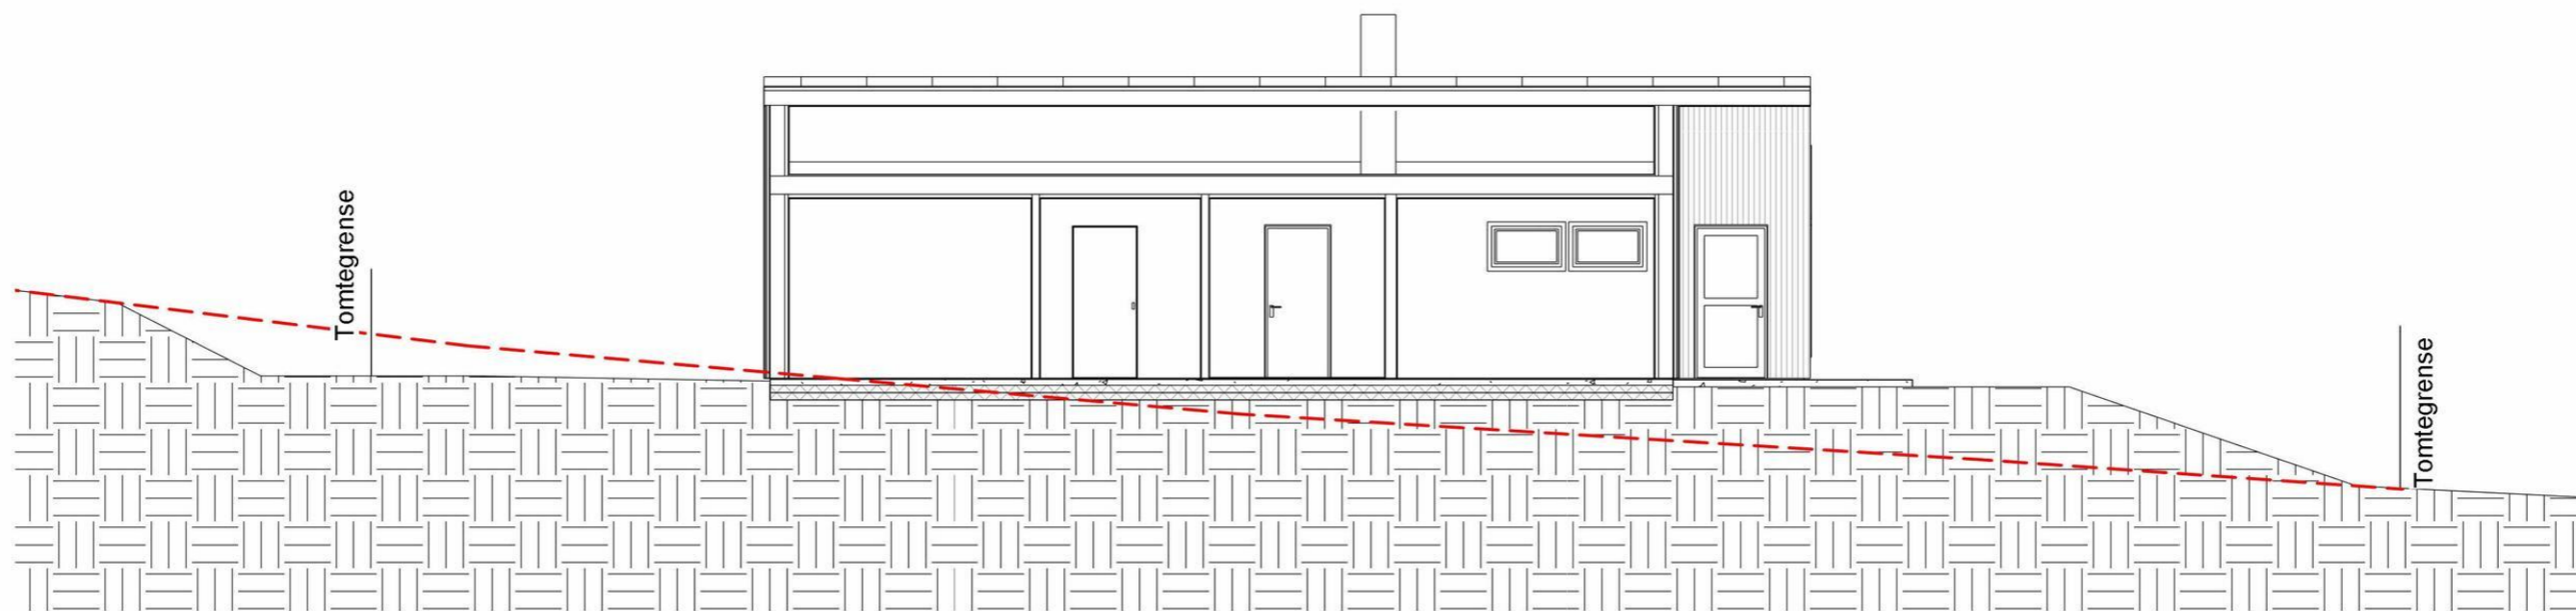

Snitt B-B
1 : 100

11.03.2026 11:42:32

					Areal og mål må ansees som veiledende				Tegningsstatus:		
					Tiltakshaver:						
					Dato: 11.03.26		Byggnr.:	Gnr.:	Bnr.:	Prosjektnr.: -	
					Målestokk: 1 : 100	Ark:	Tegningsnr.: E2			Vedleggnr.:	
Rev	Dato	Tekst			Designet av:	Prosjekt: Enebolig 2					
					Tegnet av:	Prosjektadresse: Skoleveien 80					
						Tegningsnavn: Snitt					