


Snitt A-A
1 : 100

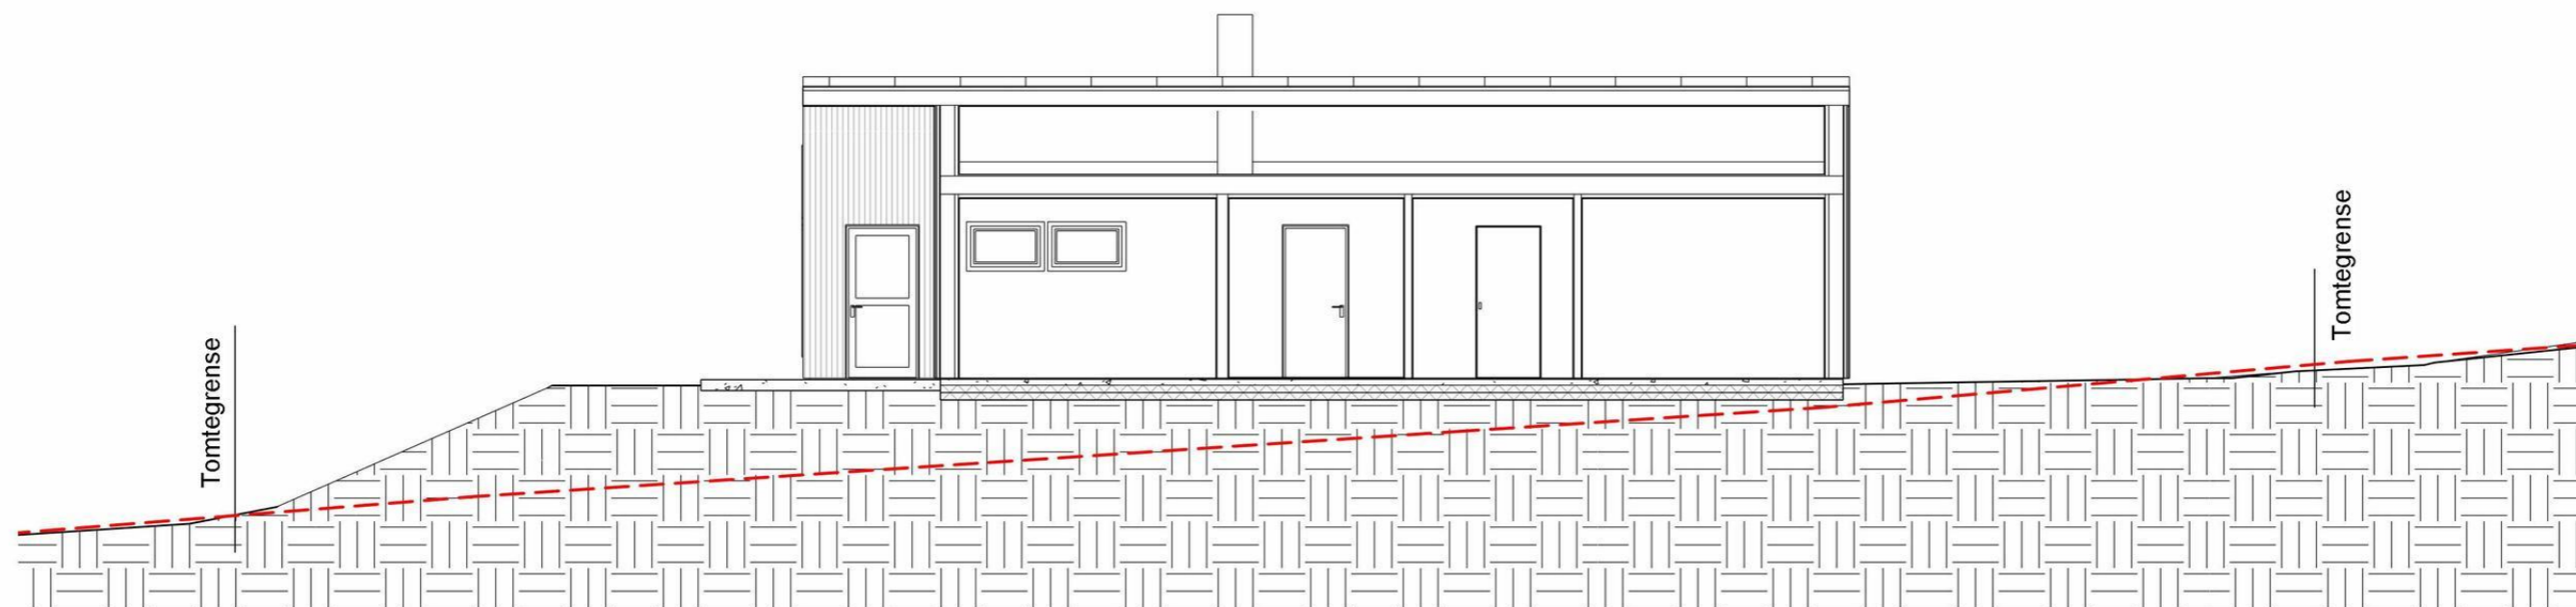

Snitt B-B
1 : 100

11.03.2026 11:18:07

					Designet av:		Prosjekt: Enebolig 1		Areal og mål må ansees som veiledende				Tegningsstatus:			
					Tegnet av:		Prosjektadresse: Skoleveien		Tiltakshaver:							
							Tegningsnavn: Snitt		Dato: 11.03.26		Byggnr:		Gnr: Bnr:		Prosjektnr.: -	
									Målestokk: 1 : 100		Ark:		Tegningsnr.: E2		Vedleggnr.:	
Rev	Dato	Tekst			Tegn.	Kontr.										