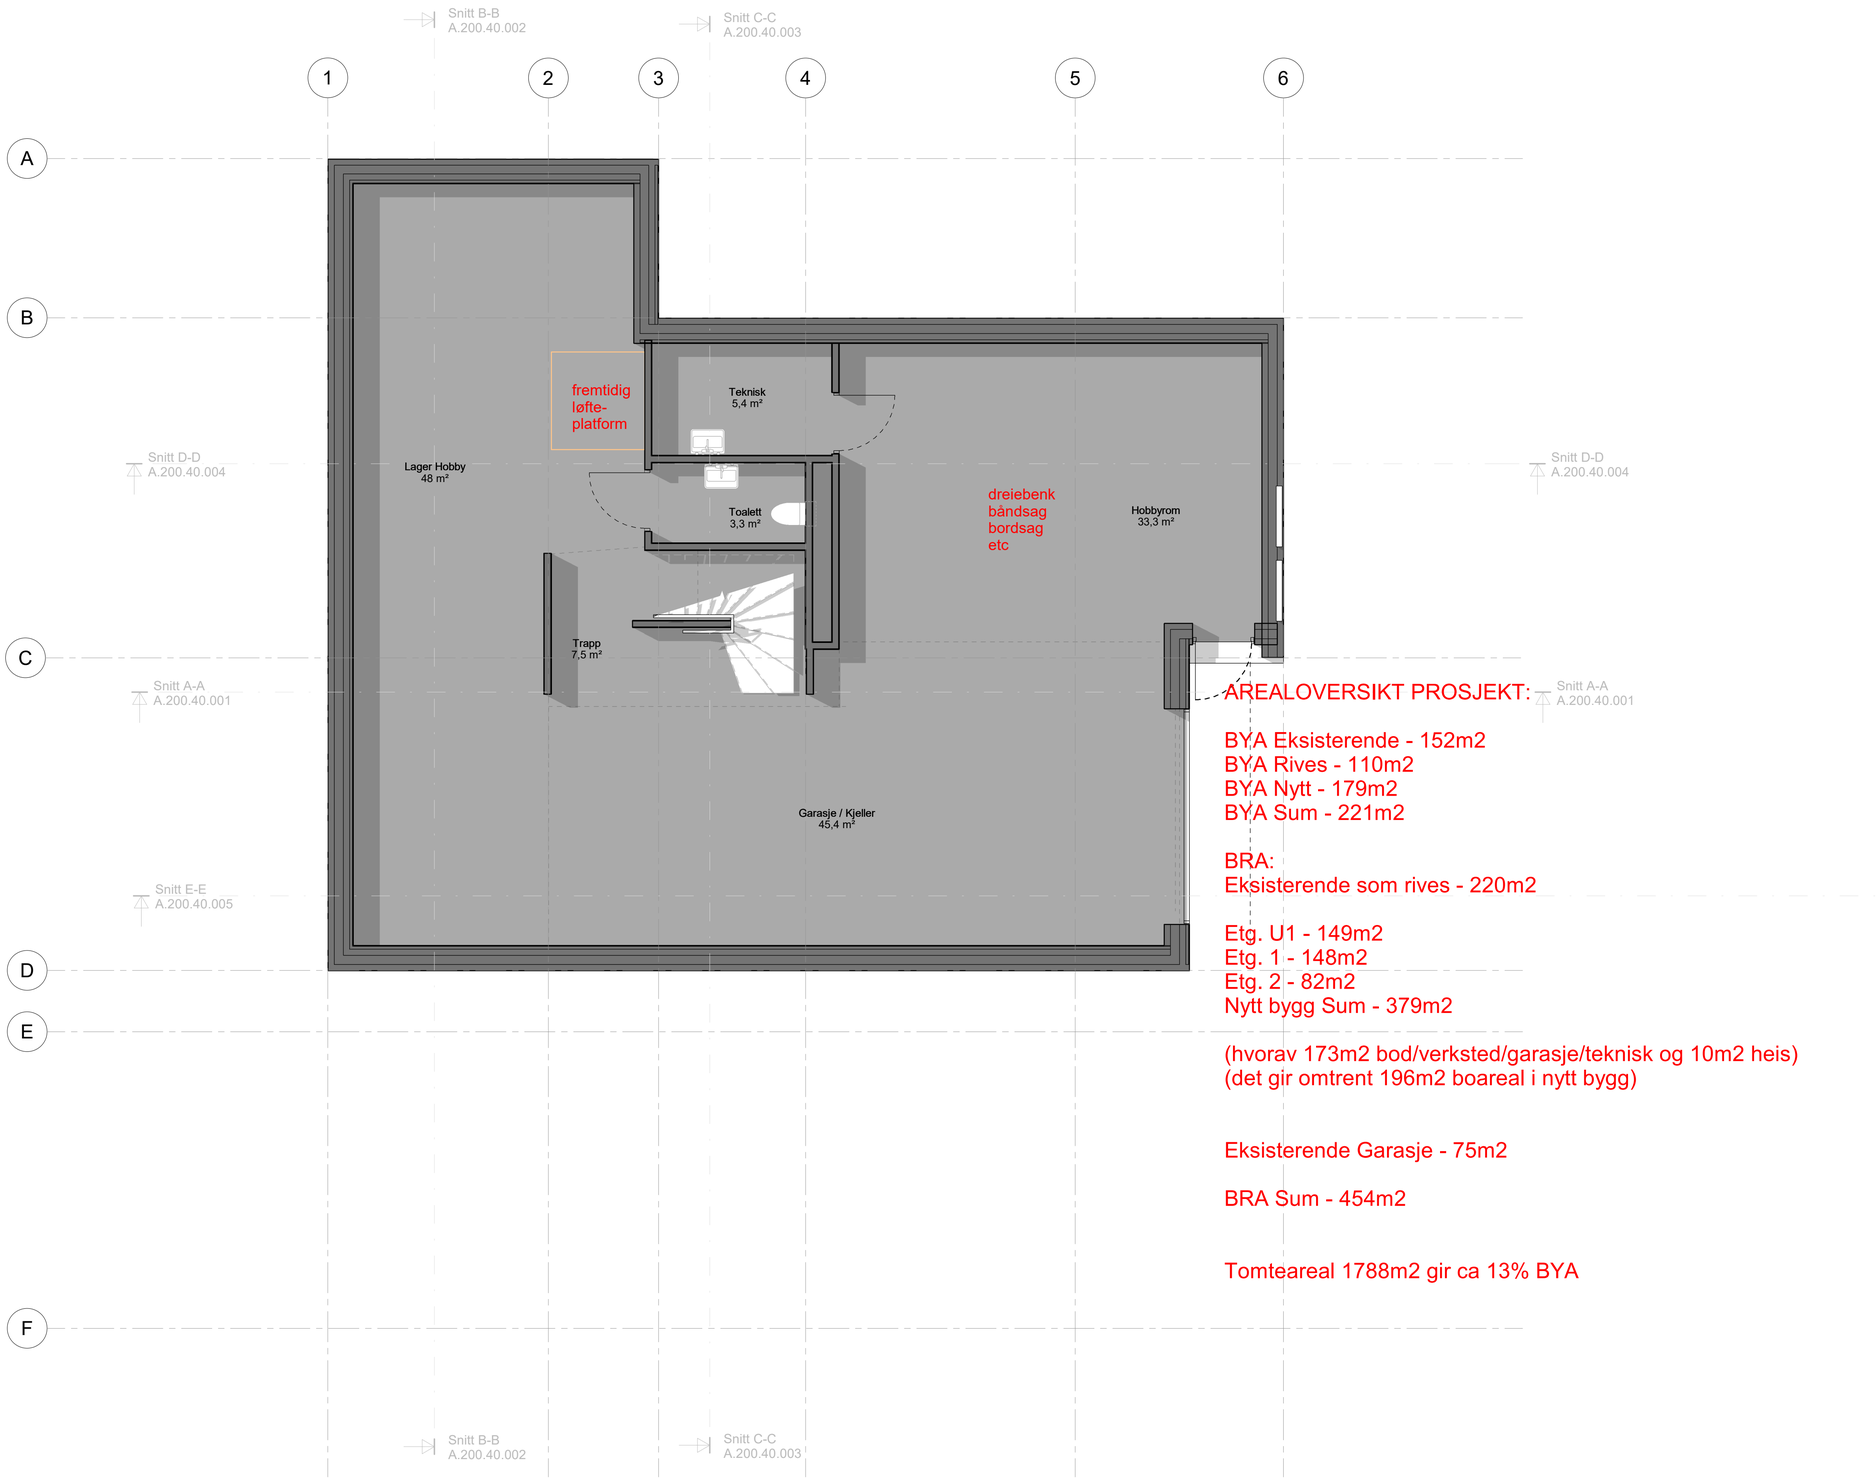

AREALOVERSIKT PROSJEKT:

BYA Eksisterende - 152m2
BYA Rives - 110m2
BYA Nytt - 179m2
BYA Sum - 221m2

BRA:
Eksisterende som rives - 220m2

Etg. U1 - 149m2
Etg. 1 - 148m2
Etg. 2 - 82m2
Nytt bygg Sum - 379m2

(hvorav 173m2 bod/verksted/garasje/teknisk og 10m2 heis)
(det gir omtrent 196m2 boareal i nytt bygg)

Eksisterende Garasje - 75m2

BRA Sum - 454m2

Tomteareal 1788m2 gir ca 13% BYA

1:50 0,5 1 2 5

Tegningsnummer: A.200.20.004
Rev.nr:
Tegningstittel: Plan U

Kontr. | Tegnet | Dato | Revisjon (endring) | Rev.nr

Prosjekt: Per Olav Pettersen
Sandum 2024

Tegningsstastus: Nabovarsel

Prosjektnummer: 0001
G.nr / B.nr:
Målestokk:
Dato: 15.04.26
Tegnet av: -
Kontroll: -

Tegningsnummer: A.200.20.004
Rev.nr:
Tegningstittel: Plan U

A1