


Alle mål er konstruksjonsmål, om ikke annet er nevnt. Utlekking, plater, etc kommer i tillegg/ fratrukk.
 Endringer kan komme etter detaljprosjektering av styrke, lyd,brann, tilgjengelighet, ventilasjon, varme, vann og sanitær.

Arbeidstegninger må utarbeides som underlag for bygging.

BIM med ARCHICAD 26 NOR Filplassering: C:\Users\Evdokia\Desktop\PROSJEKTER\57 Bringsverd, Bjørn 6533 (hus uten tak)\Tegninger\11 Nabovarsel, Byggemeldingstegninger\Bringsverd, Bjørn - Byggemeldingstegninger.pln

Prosjekt: Bringsverd, Bjørn		Kontroll prosjekt: Sign.: ED		Kontroll: HPG
Tiltakshaver: Bringsverd, Bjørn Klomra 11 4870 Grimstad		Gnr./Bnr./Festnr.: 49/48		
Prosjekterende: Gilje Byggårdgivning Vafjellveien 1 4887 Grimstad		Prosjektnr.: 6533		
© Alle rettigheter tilhører utførende for prosjektering, kopiering eller bruk av disse tegningene er forbudt uten skriftlig samtykke.				
Tegning: Situasjonsplan				
Målestokk: 1:500	Format: A3	Tegningsnr.: 01	Rev.:	Versjonsdato: 15.05.2025

Eksisterende boenhet, 1.etasje

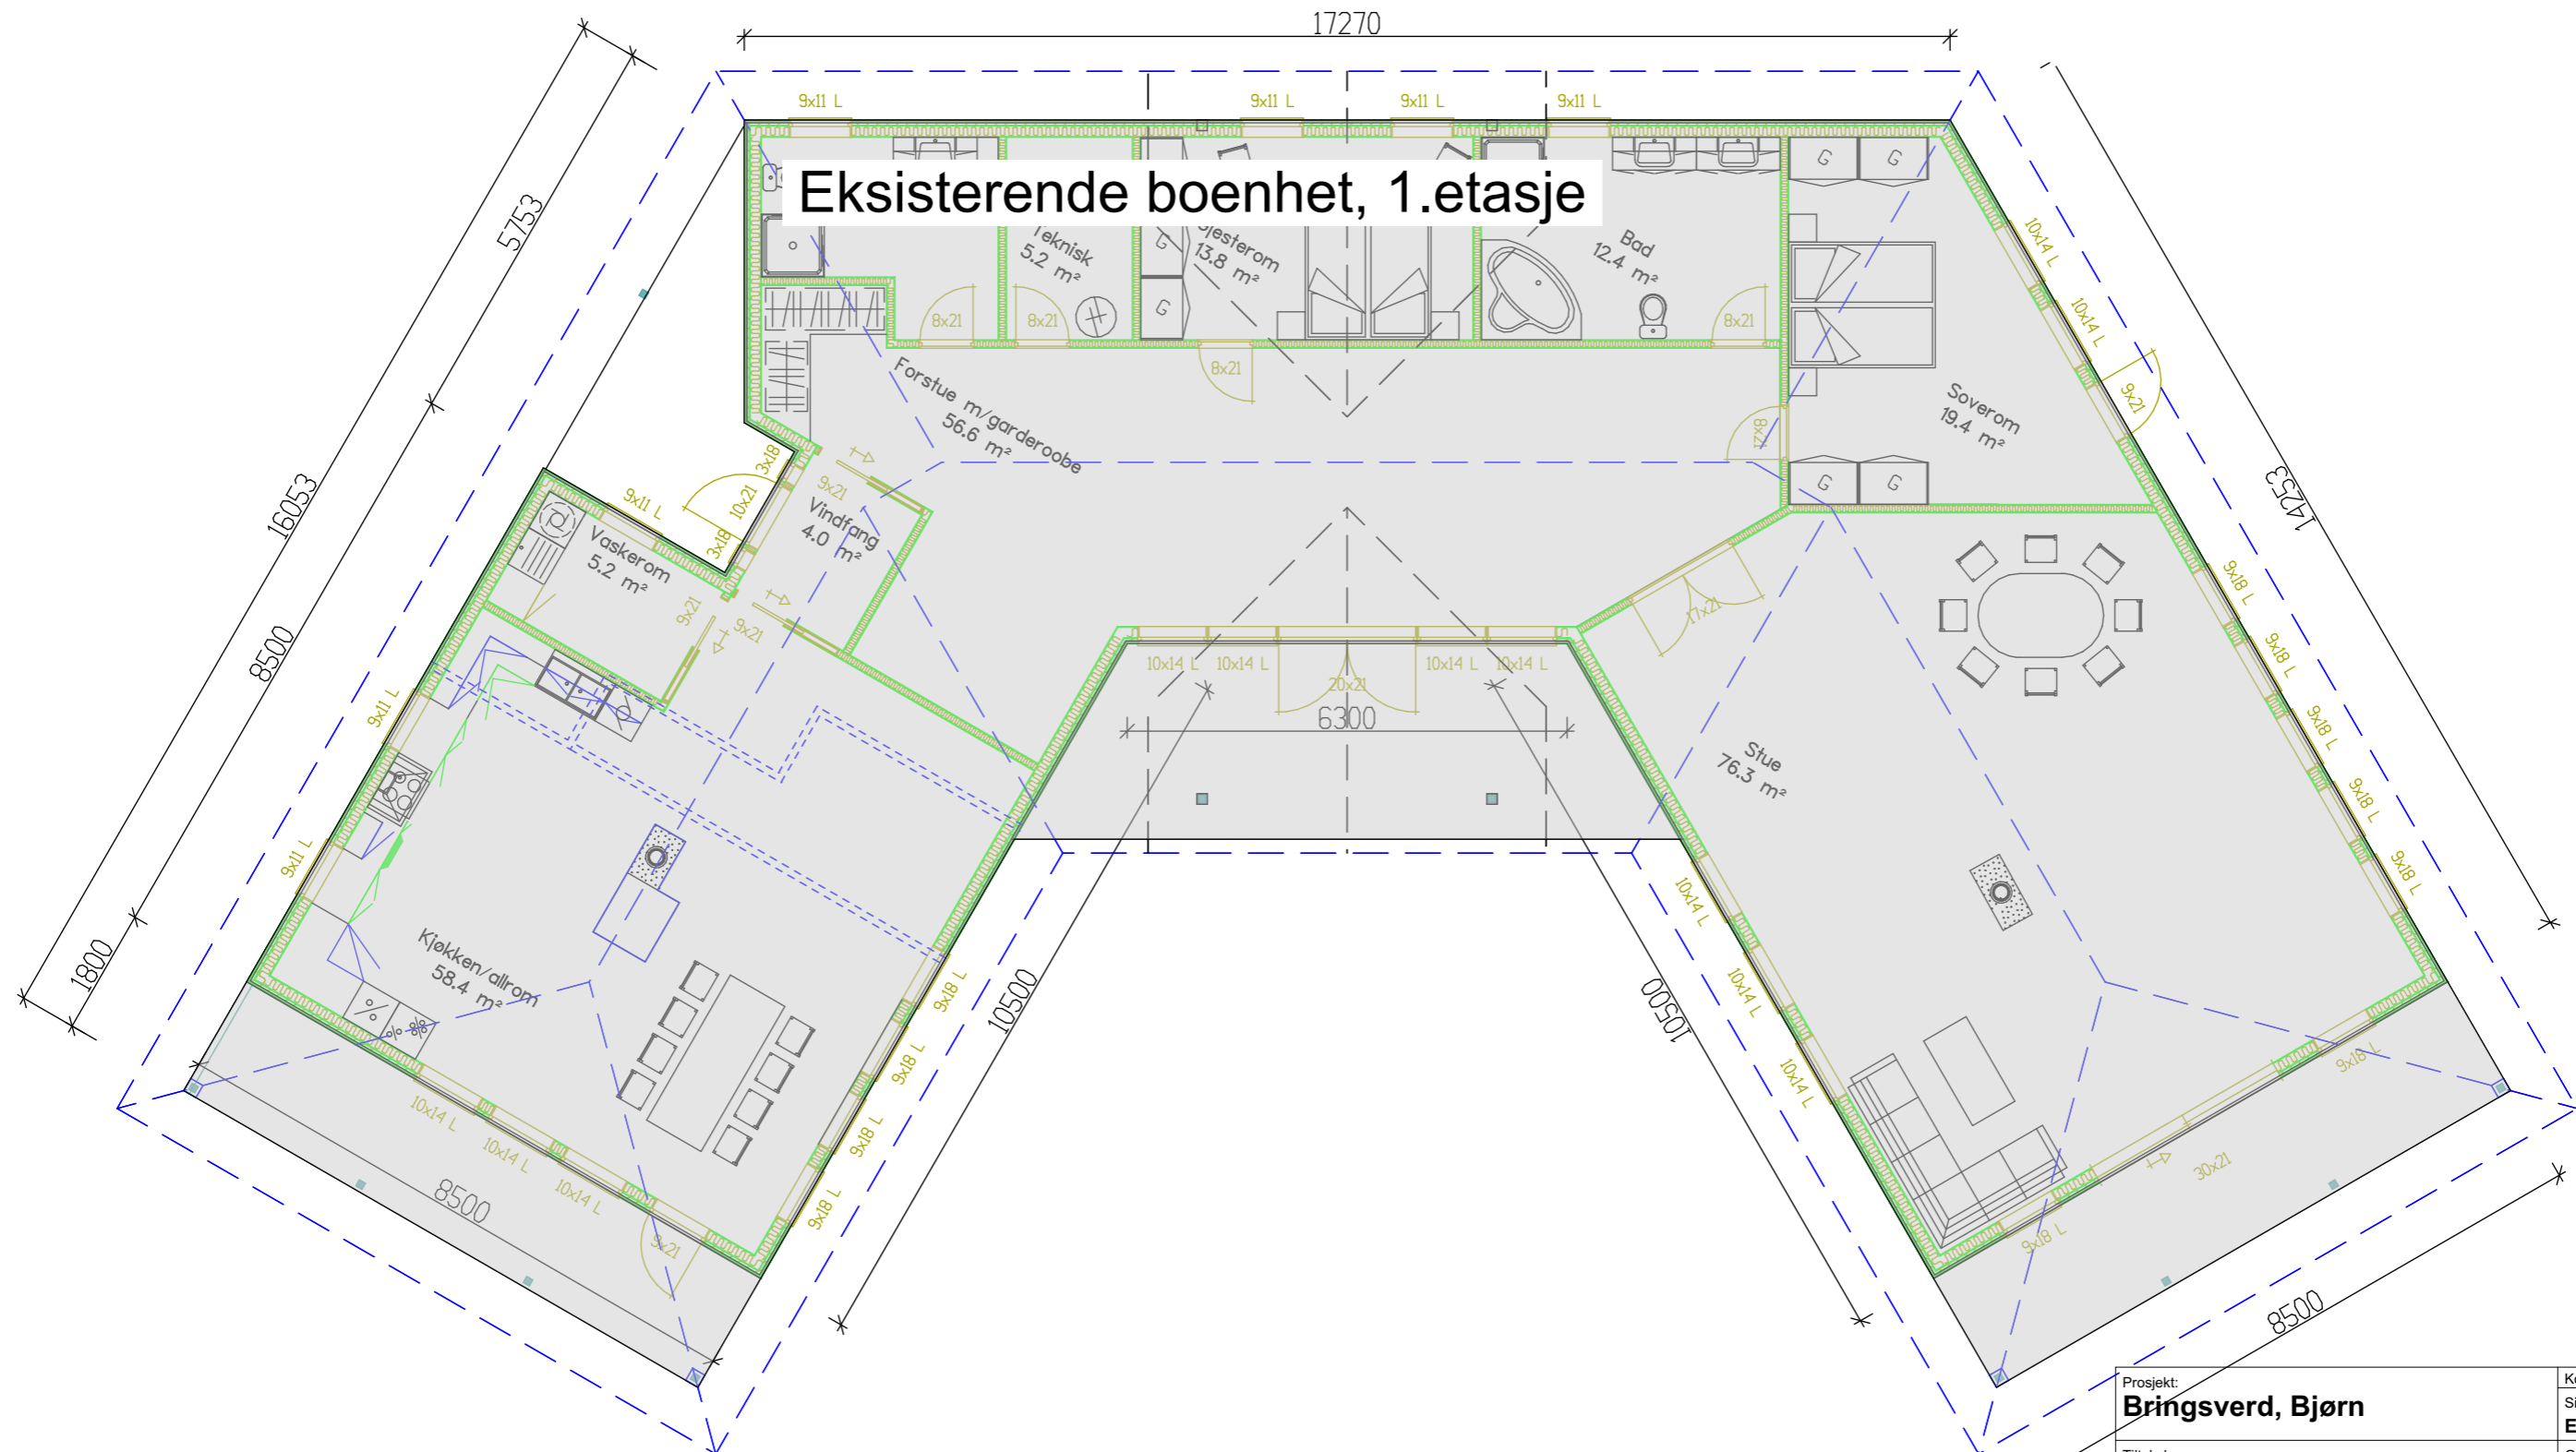


Alle mål er konstruksjonsmål, om ikke annet er nevnt. Utlekking, plater, etc kommer i tillegg/ fratrukk.
Endringer kan komme etter detaljprosjektering av styrke, lyd,brann, tilgjengelighet, ventilasjon, varme, vann og sanitær.

Arbeidstegninger må utarbeides som underlag for bygging.

Prosjekt: Bringsverd, Bjørn		Kontroll prosjekt:	
Sign.:	ED	Kontroll:	HPG
Tiltakshaver: Bringsverd, Bjørn Klomra 11 4870 Grimstad		Gnr./Bnr./Festnr.:	
		49/48	
Prosjekterende: Gilje Byggårdgiving Vafjellveien 1 4887 Grimstad		Prosjektnr.:	
		6533	
© Alle rettigheter tilhører utførende for prosjektering, kopiering eller bruk av disse tegningene er forbudt uten skriftlig samtykke.			
Tegning: 1.etasje (Boenhet 1)		Dato:	
		18.11.2024	
Målestokk:	Format:	Tegningsnr.:	Rev.:
1:100		02	
		Versjonsdato:	
		15.05.2025	



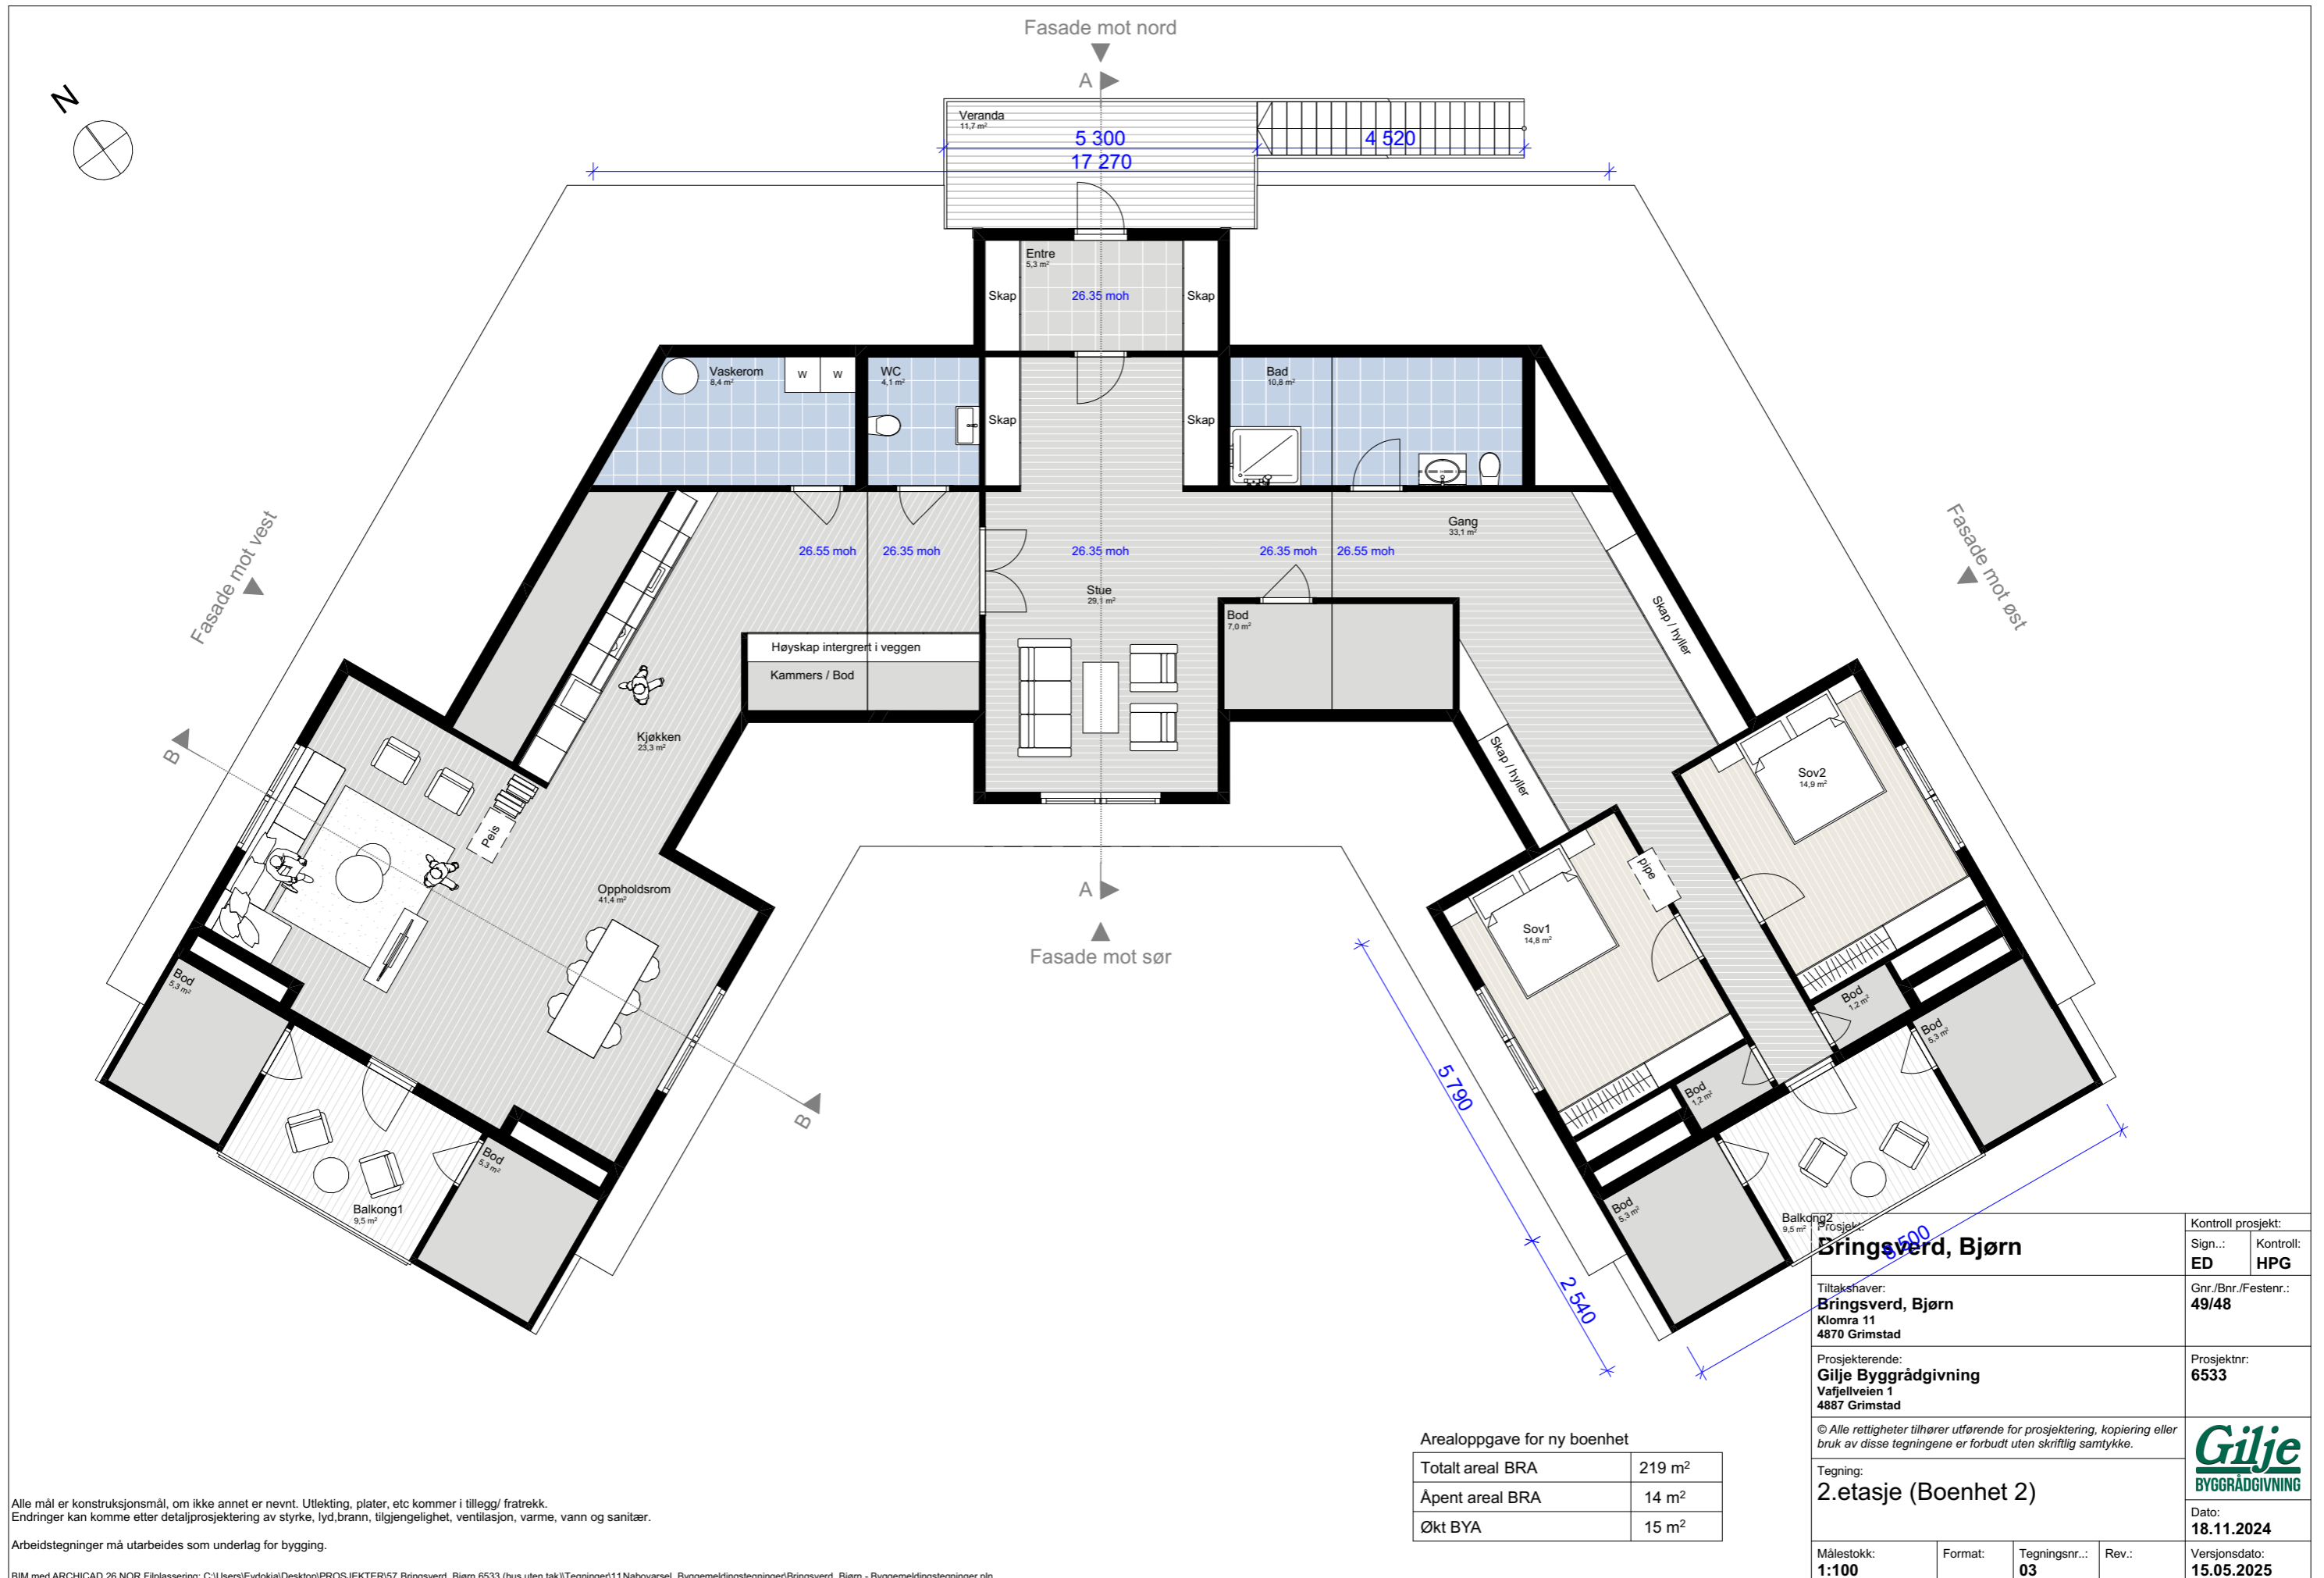

Alle mål er konstruksjonsmål, om ikke annet er nevnt. Utlekking, plater, etc kommer i tillegg/ fratrukk.
 Endringer kan komme etter detaljprosjektering av styrke, lyd,brann, tilgjengelighet, ventilasjon, varme, vann og sanitær.

Arbeidstegninger må utarbeides som underlag for bygging.

BIM med ARCHICAD 26 NOR Filplassering: C:\Users\Evdokia\Desktop\PROSJEKTER\57 Bringsverd, Bjørn 6533 (hus uten tak)\Tegninger\11 Nabovarsel. Byggemeldingstegninger\Bringsverd, Bjørn - Byggemeldingstegninger.pln

Arealoppgave for ny boenhet	
Totalt areal BRA	219 m ²
Åpent areal BRA	14 m ²
Økt BYA	15 m ²

Bringsverd, Bjørn		Kontroll prosjekt:	
		Sign.: ED	Kontroll: HPG
Tiltakshaver: Bringsverd, Bjørn Klomra 11 4870 Grimstad		Gnr./Bnr./Festnr.: 49/48	
Prosjekterende: Gilje Byggrådgivning Vafjellveien 1 4887 Grimstad		Prosjektnr.: 6533	
Tegning: 2. etasje (Boenhet 2)		Dato: 18.11.2024	
Målestokk: 1:100	Format:	Tegningsnr.: 03	Rev.:
		Versjonsdato: 15.05.2025	

© Alle rettigheter tilhører utførende for prosjektering, kopiering eller bruk av disse tegningene er forbudt uten skriftlig samtykke.






Alle mål er konstruksjonsmål, om ikke annet er nevnt. Utlekking, plater, etc kommer i tillegg/ fratrukk.
Endringer kan komme etter detaljprosjektering av styrke, lyd,brann, tilgjengelighet, ventilasjon, varme, vann og sanitær.

Arbeidstegninger må utarbeides som underlag for bygging.

BIM med ARCHICAD 26 NOR Filplassering: C:\Users\Evdokia\Desktop\PROSJEKTER\57 Bringsverd, Bjørn 6533 (hus uten tak)\Tegninger\11 Nabovarsel. Byggemeldingstegninger\Bringsverd, Bjørn - Byggemeldingstegninger.pln

Prosjekt: Bringsverd, Bjørn		Kontroll prosjekt:	
Sign.:	ED	Kontroll:	HPG
Tiltakshaver: Bringsverd, Bjørn Klomra 11 4870 Grimstad		Gnr./Bnr./Festenr.: 49/48	
Prosjekterende: Gilje Byggrådgivning Vafjellveien 1 4887 Grimstad		Prosjektnr.: 6533	
Tegning: Fasade mot Nord		Dato: 18.11.2024	
Målestokk: 1:100	Format:	Tegningsnr.: 04	Rev.:
		Versjonsdato: 15.05.2025	

Gilje
BYGGRÅDGIVNING

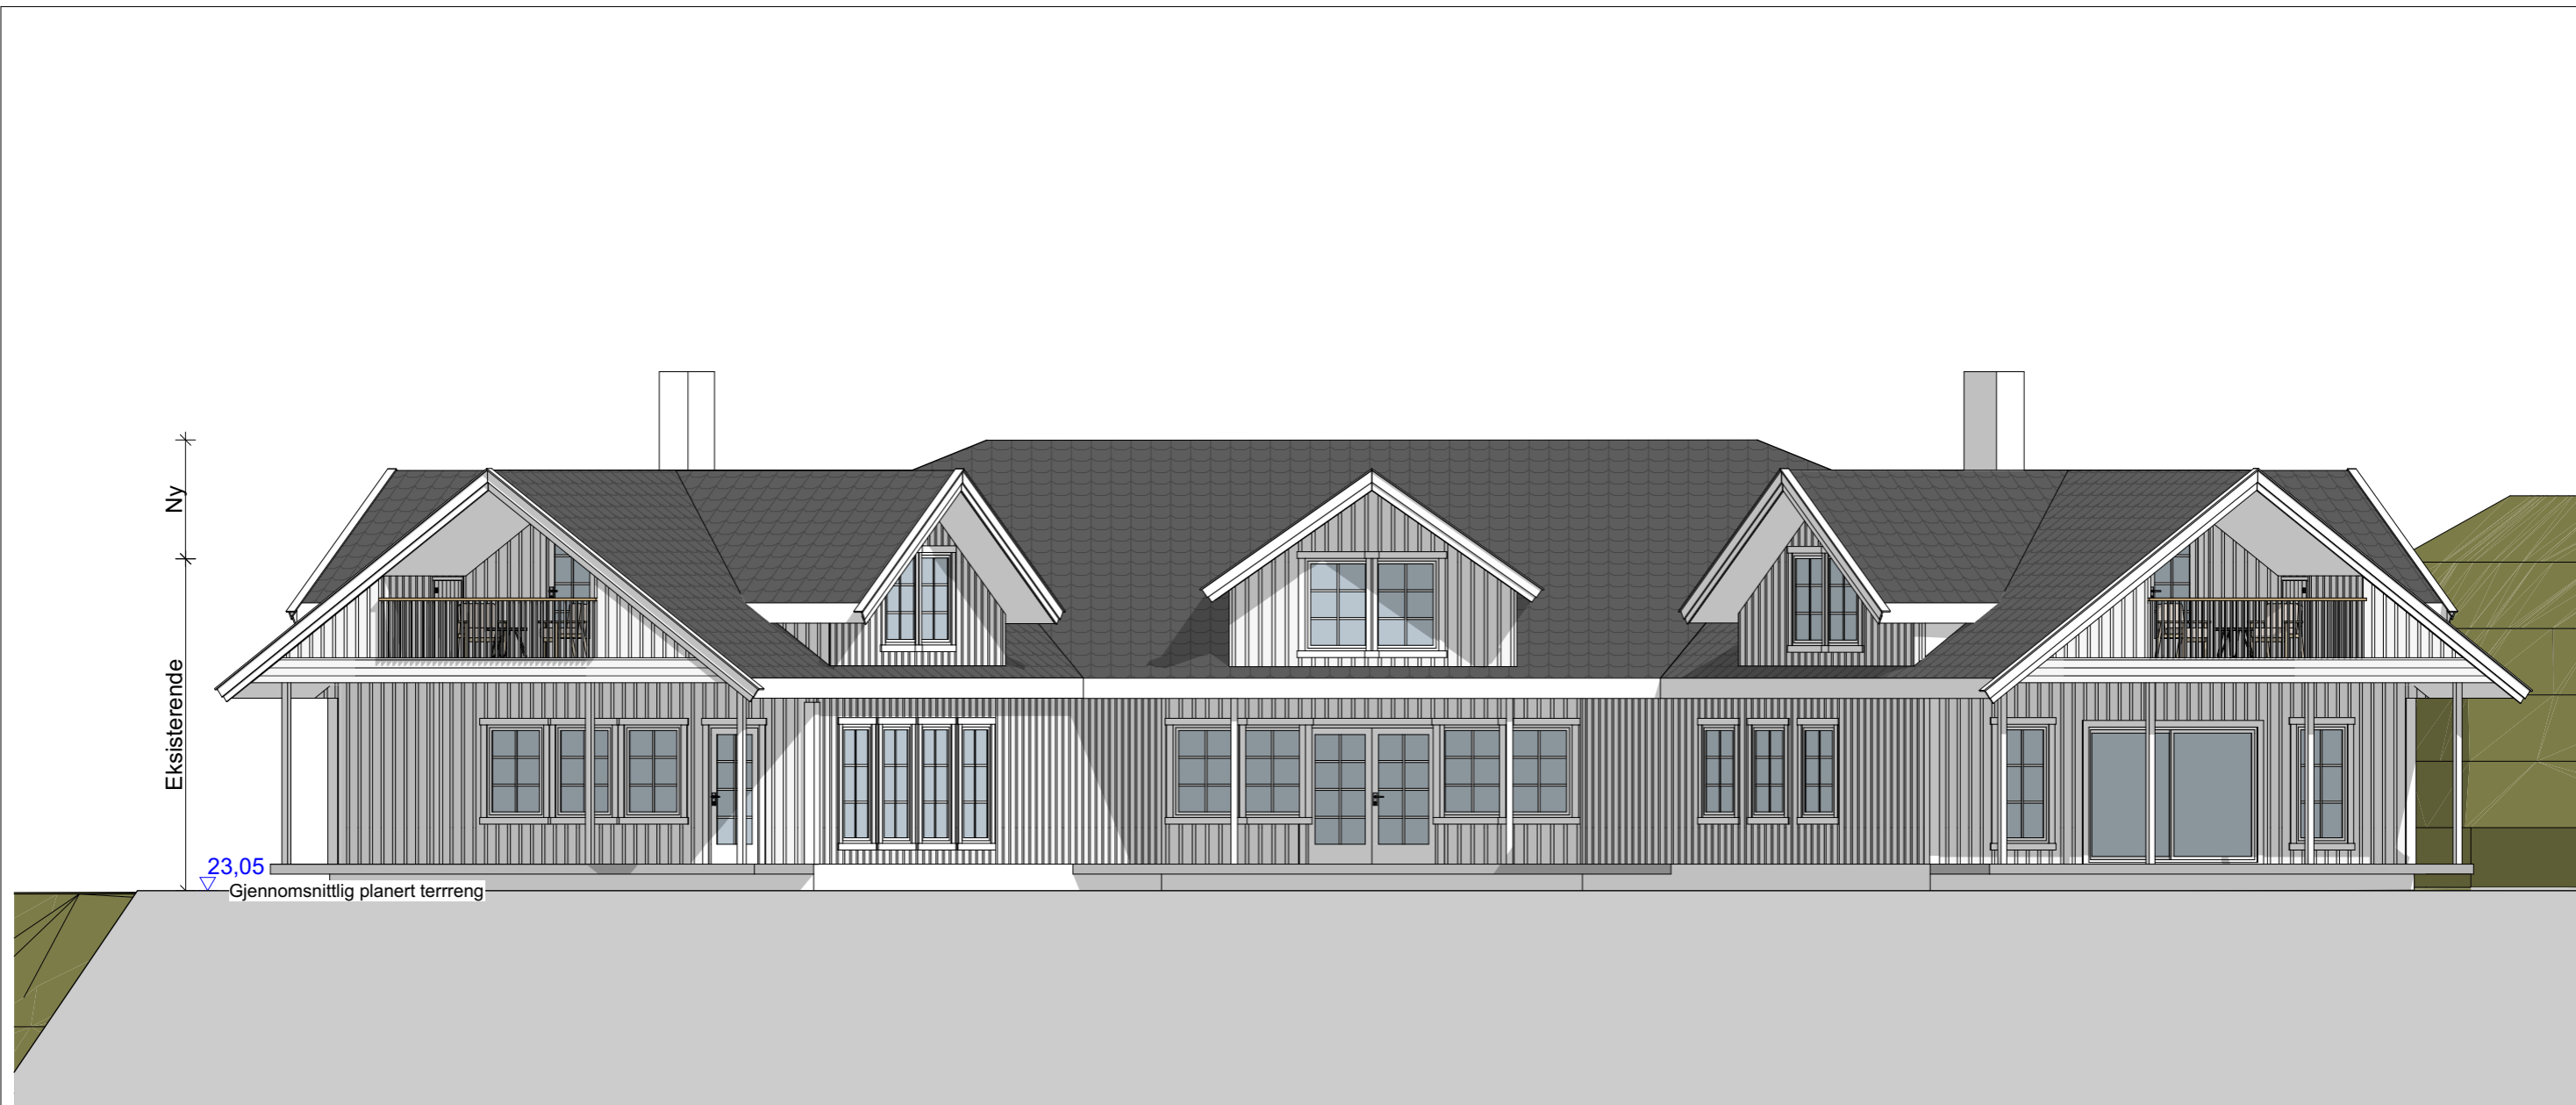


Alle mål er konstruksjonsmål, om ikke annet er nevnt. Utlekking, plater, etc kommer i tillegg/ fratrukk.
 Endringer kan komme etter detaljprosjektering av styrke, lyd,brann, tilgjengelighet, ventilasjon, varme, vann og sanitær.

Arbeidstegninger må utarbeides som underlag for bygging.

BIM med ARCHICAD 26 NOR Filplassering: C:\Users\Evdokia\Desktop\PROSJEKTER\57 Bringsverd, Bjørn 6533 (hus uten tak)\Tegninger\11 Nabovarsel, Byggemeldingstegninger\Bringsverd, Bjørn - Byggemeldingstegninger.pln

Prosjekt: Bringsverd, Bjørn		Kontroll prosjekt:	
Sign.:		Sign.:	ED
		Kontroll:	HPG
Tiltakshaver: Bringsverd, Bjørn Klomra 11 4870 Grimstad		Gnr./Bnr./Festenr.: 49/48	
Prosjekterende: Gilje Byggrådgivning Vafjellveien 1 4887 Grimstad		Prosjektnr.: 6533	
© Alle rettigheter tilhører utførende for prosjektering, kopiering eller bruk av disse tegningene er forbudt uten skriftlig samtykke.			
Tegning: Fasade mot Sør			
Målestokk: 1:100	Format:	Tegningsnr.: 05	Rev.:
		Dato: 18.11.2024	
		Versjonsdato: 15.05.2025	

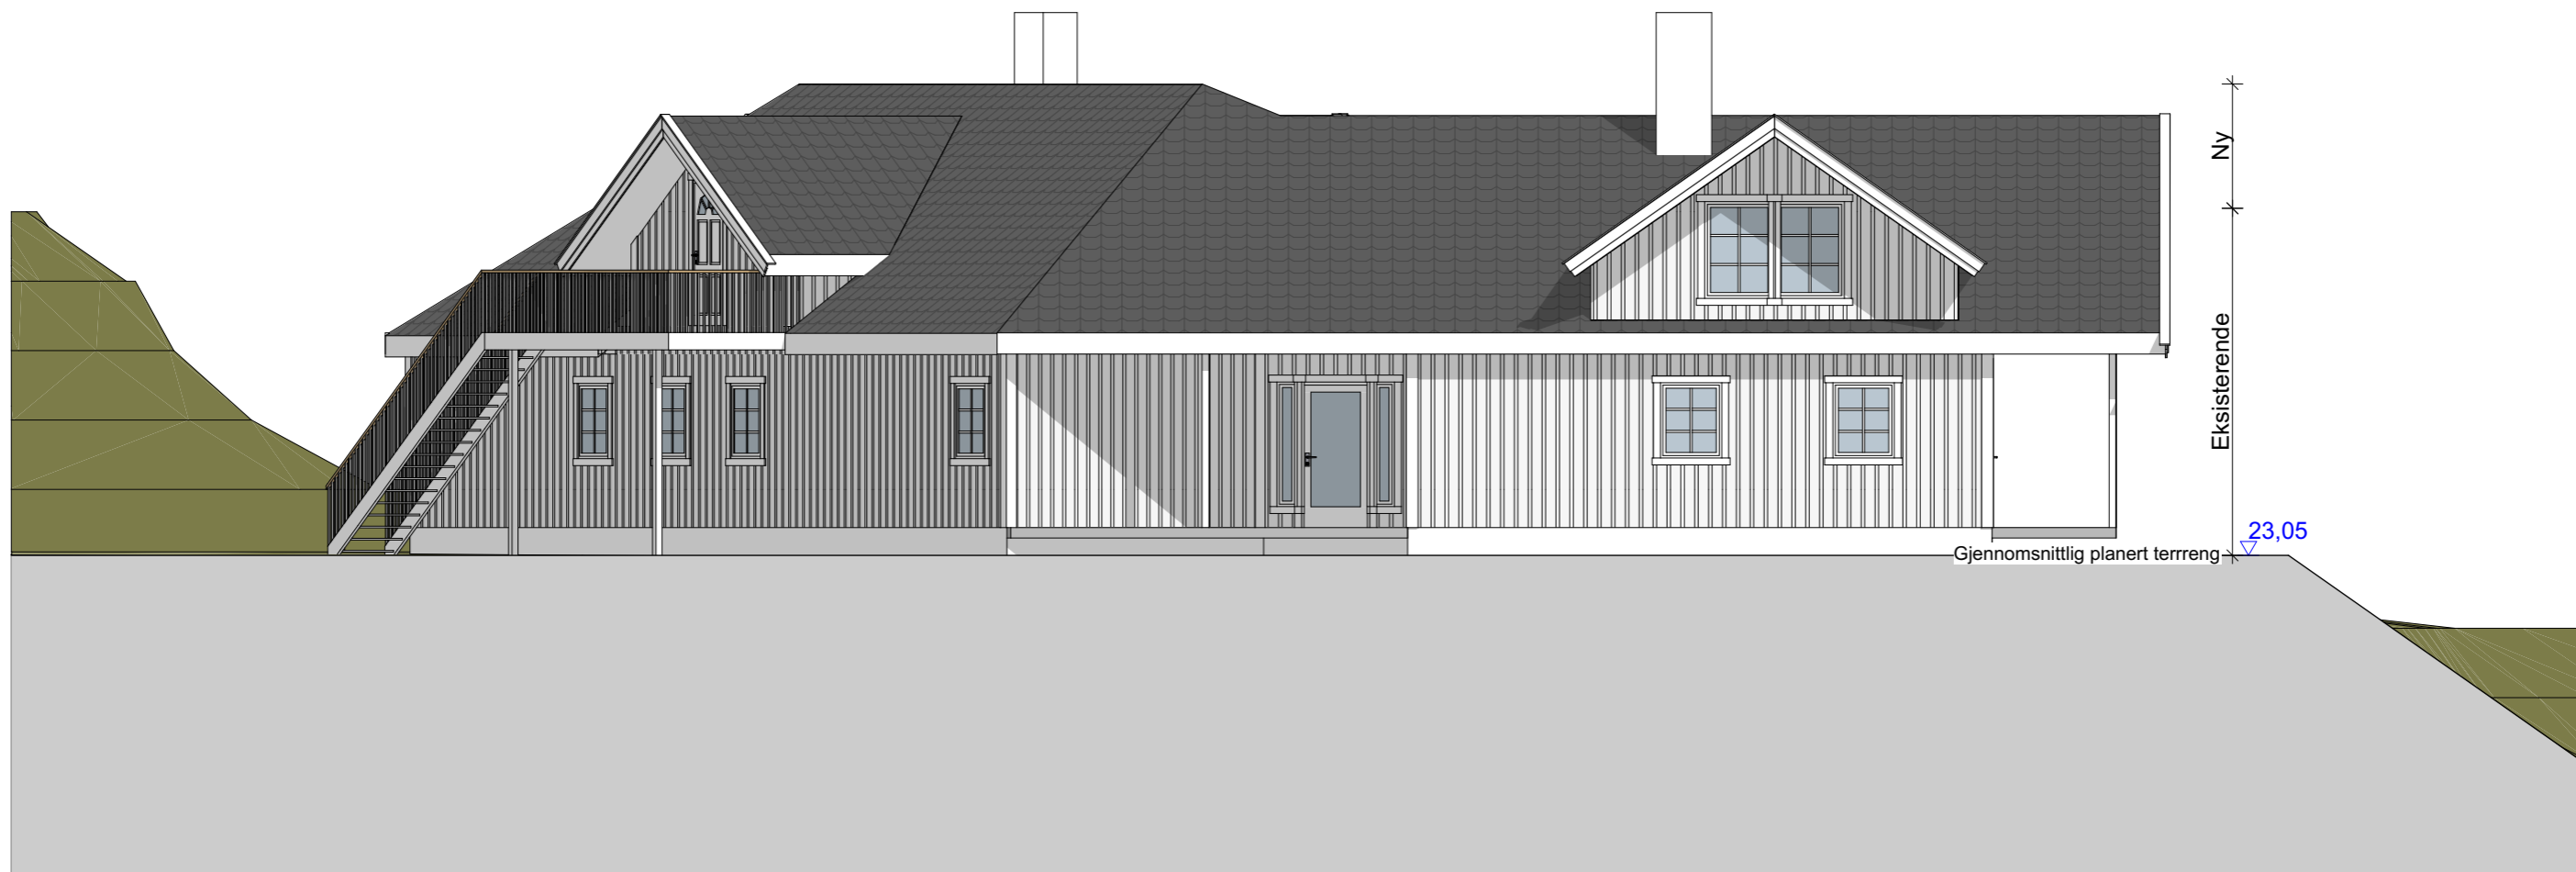


Alle mål er konstruksjonsmål, om ikke annet er nevnt. Utlekking, plater, etc kommer i tillegg/ fratrukk.
 Endringer kan komme etter detaljprosjektering av styrke, lyd,brann, tilgjengelighet, ventilasjon, varme, vann og sanitær.

Arbeidstegninger må utarbeides som underlag for bygging.

BIM med ARCHICAD 26 NOR Filplassering: C:\Users\Evdokia\Desktop\PROSJEKTER\57 Bringsverd, Bjørn 6533 (hus uten tak)\Tegninger\11 Nabovarsel. Byggemeldingstegninger\Bringsverd, Bjørn - Byggemeldingstegninger.pln

Prosjekt: Bringsverd, Bjørn		Kontroll prosjekt:	
Sign.:	ED	Kontroll:	HPG
Tiltakshaver: Bringsverd, Bjørn Klomra 11 4870 Grimstad		Gnr./Bnr./Festenr.: 49/48	
Prosjekterende: Gilje Byggrådgivning Vafjellveien 1 4887 Grimstad		Prosjektnr.: 6533	
Tegning: Fasade mot Vest		Dato: 18.11.2024	
Målestokk: 1:100	Format:	Tegningsnr.: 06	Rev.:
		Versjonsdato: 15.05.2025	



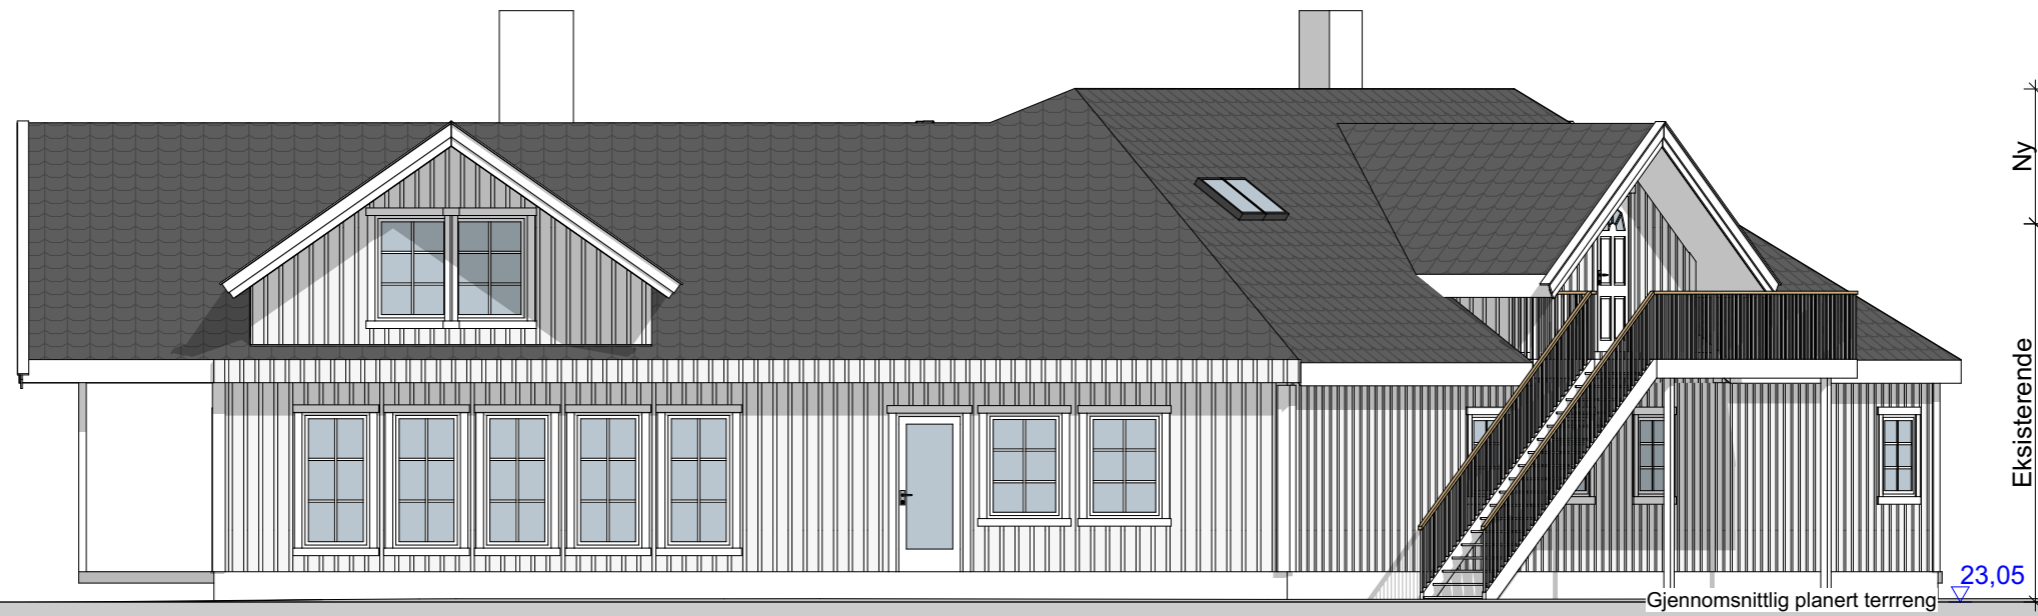


Alle mål er konstruksjonsmål, om ikke annet er nevnt. Utlekking, plater, etc kommer i tillegg/ fratrukk.
 Endringer kan komme etter detaljprosjektering av styrke, lyd,brann, tilgjengelighet, ventilasjon, varme, vann og sanitær.

Arbeidstegninger må utarbeides som underlag for bygging.

BIM med ARCHICAD 26 NOR Filplassering: C:\Users\Evdokia\Desktop\PROSJEKTER\57 Bringsverd, Bjørn 6533 (hus uten tak)\Tegninger\11 Nabovarsel. Byggemeldingstegninger\Bringsverd, Bjørn - Byggemeldingstegninger.pln

Prosjekt: Bringsverd, Bjørn		Kontroll prosjekt:	
Sign.:	ED	Kontroll:	HPG
Tiltakshaver: Bringsverd, Bjørn Klomra 11 4870 Grimstad		Gnr./Bnr./Festenr.: 49/48	
Prosjekterende: Gilje Byggrådgivning Vafjellveien 1 4887 Grimstad		Prosjektnr.: 6533	
© Alle rettigheter tilhører utførende for prosjektering, kopiering eller bruk av disse tegningene er forbudt uten skriftlig samtykke.			
Tegning: Fasade mot Øst		 Dato: 18.11.2024	
Målestokk: 1:100	Format:		
		Versjonsdato: 15.05.2025	

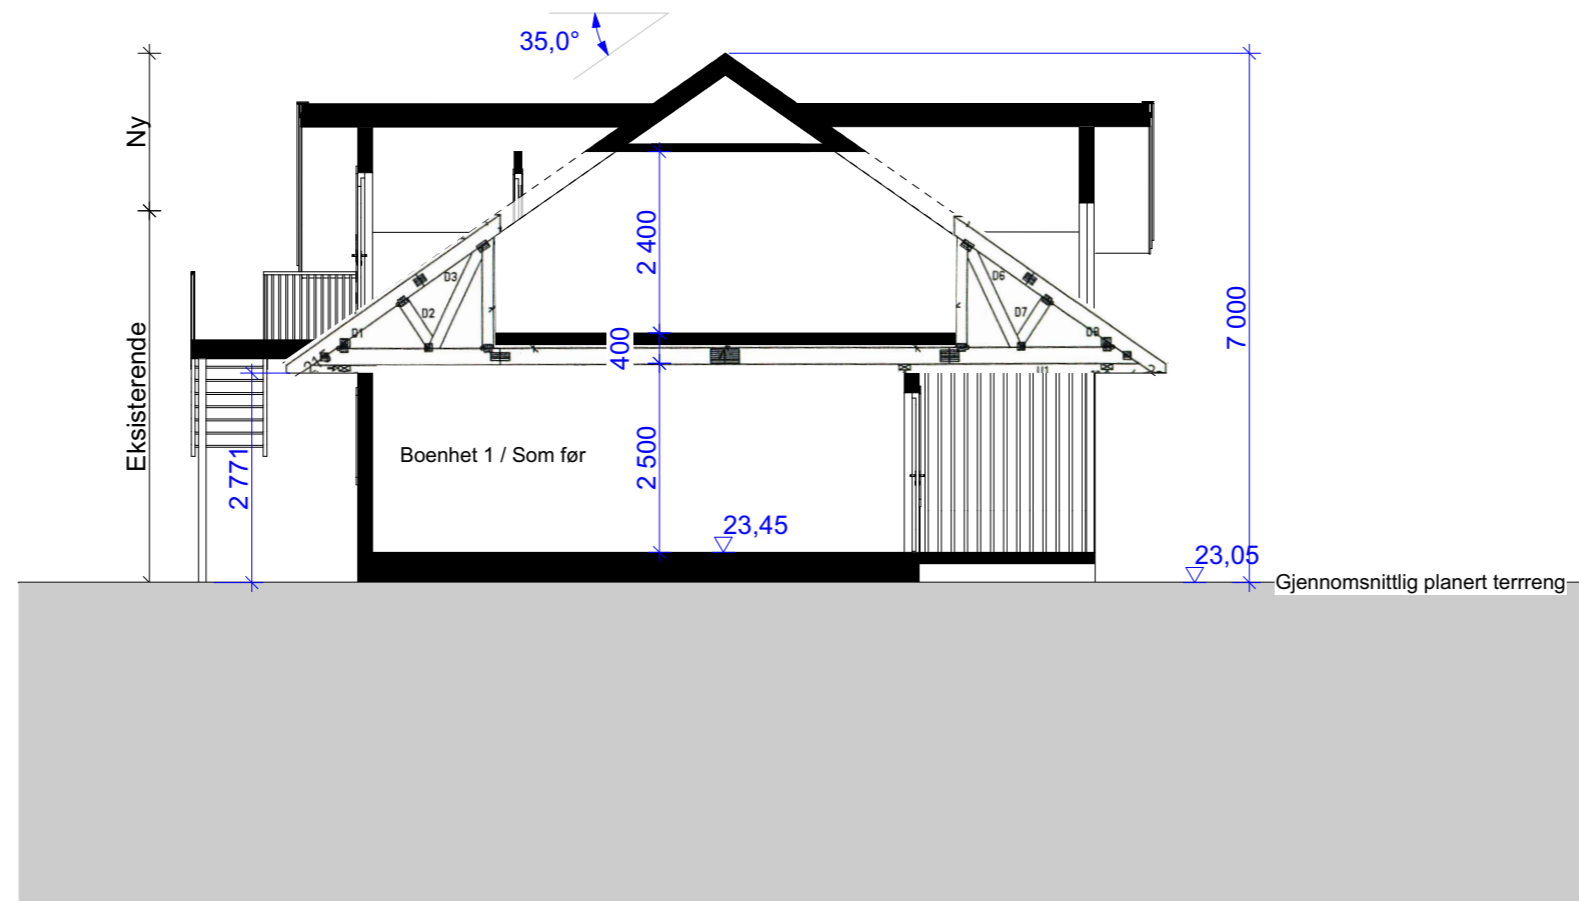

Alle mål er konstruksjonsmål, om ikke annet er nevnt. Utlekking, plater, etc kommer i tillegg/ fratrukk.
Endringer kan komme etter detaljprosjektering av styrke, lyd,brann, tilgjengelighet, ventilasjon, varme, vann og sanitær.

Arbeidstegninger må utarbeides som underlag for bygging.

BIM med ARCHICAD 26 NOR Filplassering: C:\Users\Evdokia\Desktop\PROSJEKTER\57 Bringsverd, Bjørn 6533 (hus uten tak)\Tegninger\11 Nabovarsel, Byggemeldingstegninger\Bringsverd, Bjørn - Byggemeldingstegninger.pln

Prosjekt: Bringsverd, Bjørn		Kontroll prosjekt:	
Sign.:	ED	Kontroll:	HPG
Tiltakshaver: Bringsverd, Bjørn Klomra 11 4870 Grimstad		Gnr./Bnr./Festenr.: 49/48	
Prosjekterende: Gilje Byggrådgivning Vafjellveien 1 4887 Grimstad		Prosjektnr.: 6533	
Tegning: Snitt A		Dato: 18.11.2024	
Målestokk: 1:100	Format:	Tegningsnr.: 08	Rev.:
Versjonsdato: 15.05.2025			

Gilje
BYGGRÅDGIVNING



Alle mål er konstruksjonsmål, om ikke annet er nevnt. Utlekking, plater, etc kommer i tillegg/ fratrukk.
Endringer kan komme etter detaljprosjektering av styrke, lyd,brann, tilgjengelighet, ventilasjon, varme, vann og sanitær.

Arbeidstegninger må utarbeides som underlag for bygging.

BIM med ARCHICAD 26 NOR Filplassering: C:\Users\Evdokia\Desktop\PROSJEKTER\57 Bringsverd, Bjørn 6533 (hus uten tak)\Tegninger\11 Nabovarsel, Byggemeldingstegninger\Bringsverd, Bjørn - Byggemeldingstegninger.pln

Prosjekt: Bringsverd, Bjørn		Kontroll prosjekt:	
Sign.:	ED	Kontroll:	HPG
Tiltakshaver: Bringsverd, Bjørn Klomra 11 4870 Grimstad		Gnr./Bnr./Festenr.: 49/48	
Prosjekterende: Gilje Byggrådgivning Vafjellveien 1 4887 Grimstad		Prosjektnr.: 6533	
Tegning: Snitt B		Dato: 18.11.2024	
Målestokk: 1:100	Format:	Tegningsnr.: 09	Rev.:
Versjonsdato: 15.05.2025			




Omgivelsene og terrenget er illustrativt vist.

Alle mål er konstruksjonsmål, om ikke annet er nevnt. Utlekking, plater, etc kommer i tillegg/ fratrukk.
Endringer kan komme etter detaljprosjektering av styrke, lyd,brann, tilgjengelighet, ventilasjon, varme, vann og sanitær.

Arbeidstegninger må utarbeides som underlag for bygging.

BIM med ARCHICAD 26 NOR Filplassering: C:\Users\Evdokia\Desktop\PROSJEKTER\57 Bringsverd, Bjørn 6533 (hus uten tak)\Tegninger\11 Nabovarsel, Byggemeldingstegninger\Bringsverd, Bjørn - Byggemeldingstegninger.pln

Prosjekt: Bringsverd, Bjørn		Kontroll prosjekt:	
Sign.:	ED	Kontroll:	HPG
Tiltakshaver: Bringsverd, Bjørn Klomra 11 4870 Grimstad		Gnr./Bnr./Festenr.: 49/48	
Prosjekterende: Gilje Byggrådgivning Vafjellveien 1 4887 Grimstad		Prosjektnr.: 6533	
© Alle rettigheter tilhører utførende for prosjektering, kopiering eller bruk av disse tegningene er forbudt uten skriftlig samtykke.			
Tegning: Perspektiver (A)		 Dato: 18.11.2024	
Målestokk:	Format:	Tegningsnr.:	Rev.:
		10	
		Versjonsdato: 15.05.2025	

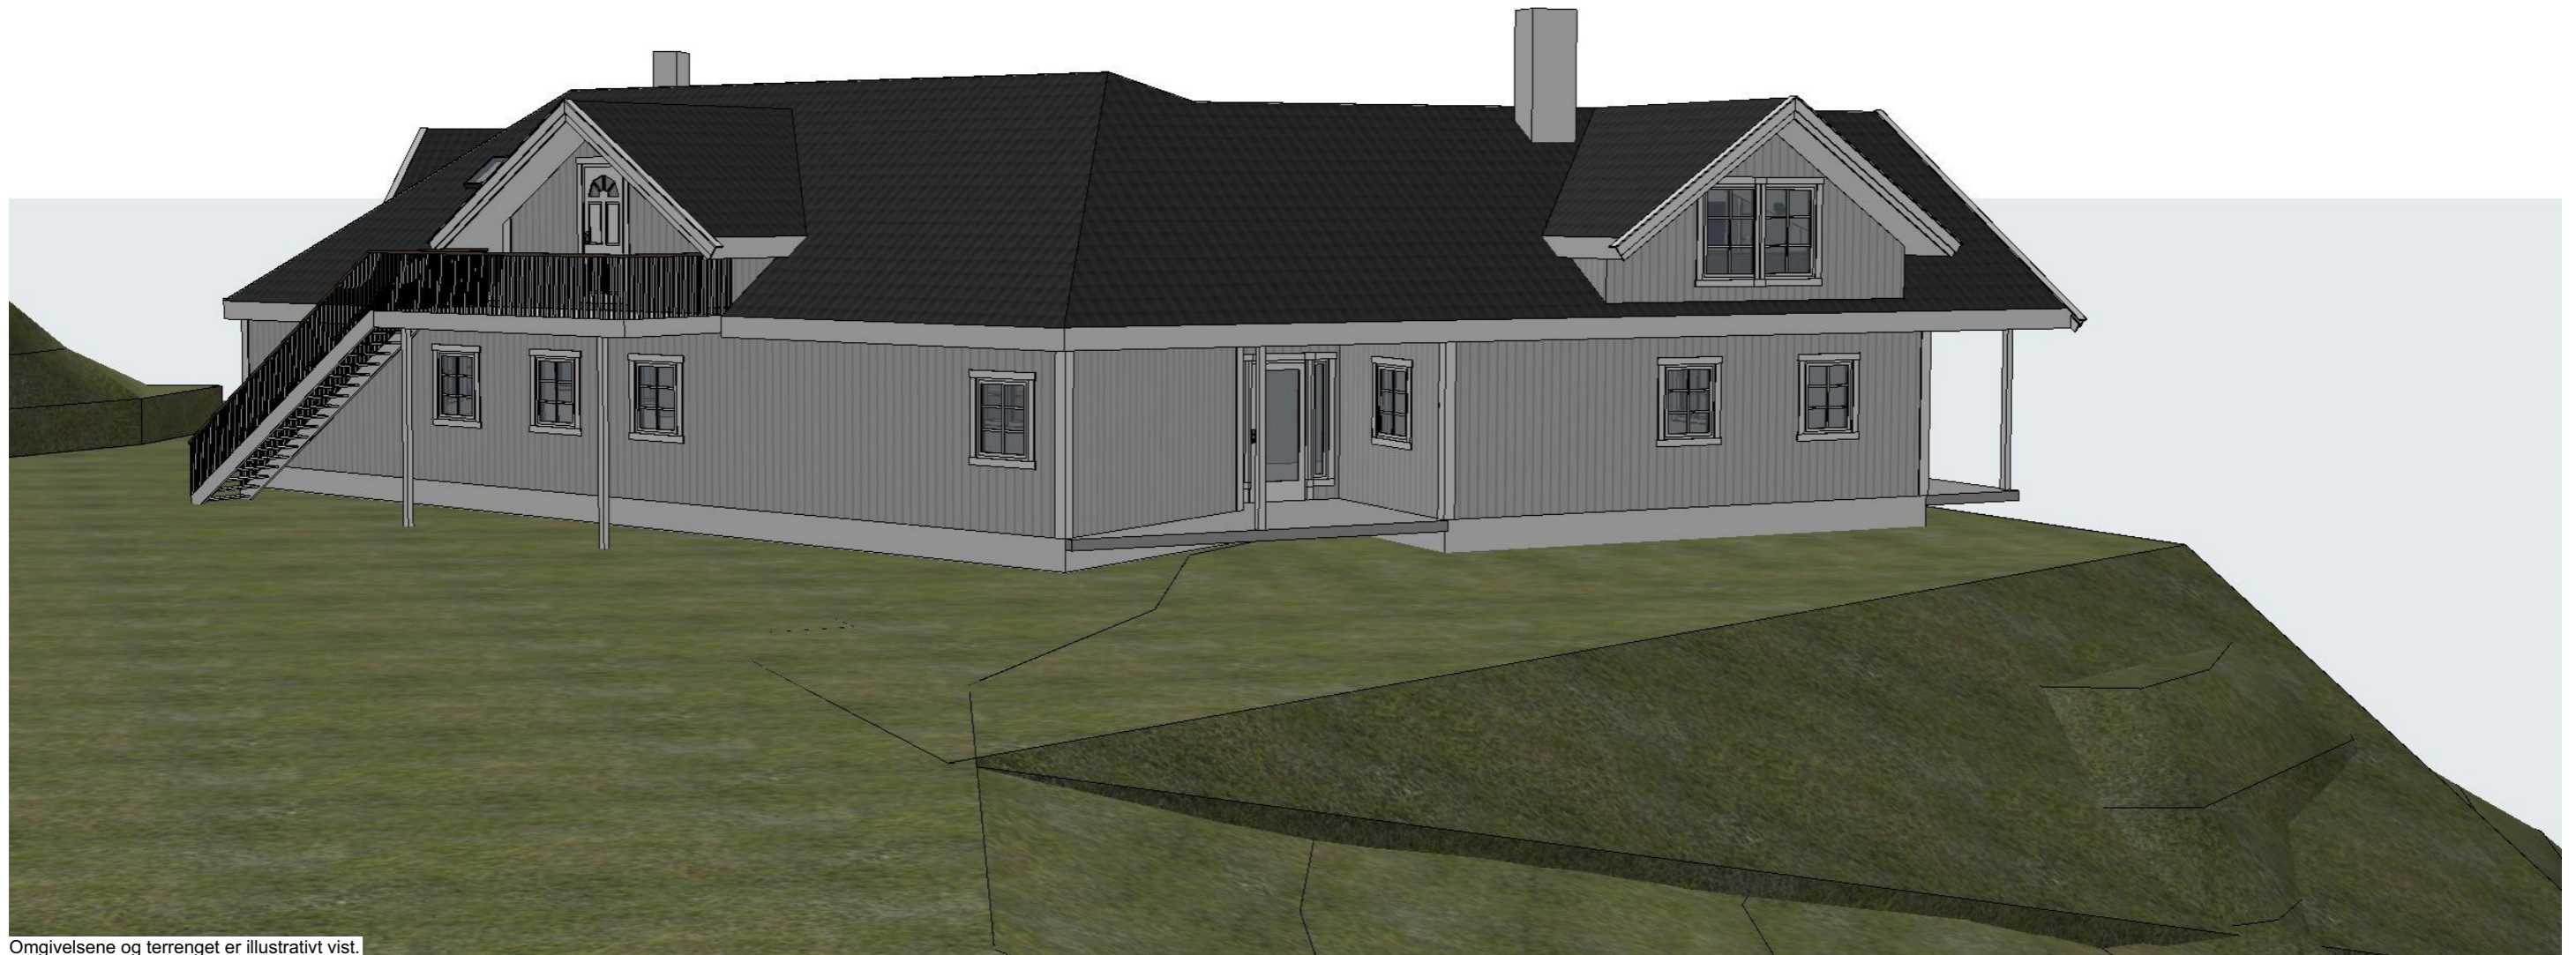

Omgivelsene og terrenget er illustrativt vist.

Alle mål er konstruksjonsmål, om ikke annet er nevnt. Utlekking, plater, etc kommer i tillegg/ fratrukk.
Endringer kan komme etter detaljprosjektering av styrke, lyd,brann, tilgjengelighet, ventilasjon, varme, vann og sanitær.

Arbeidstegninger må utarbeides som underlag for bygging.

BIM med ARCHICAD 26 NOR Filplassering: C:\Users\Evdokia\Desktop\PROSJEKTER\57 Bringsverd, Bjørn 6533 (hus uten tak)\Tegninger\11 Nabovarsel, Byggemeldingstegninger\Bringsverd, Bjørn - Byggemeldingstegninger.pln


Prosjekt: Bringsverd, Bjørn		Kontroll prosjekt:	
Sign.:	ED	Kontroll:	HPG
Tiltakshaver: Bringsverd, Bjørn Klomra 11 4870 Grimstad		Gnr./Bnr./Festenr.: 49/48	
Prosjekterende: Gilje Byggrådgivning Vafjellveien 1 4887 Grimstad		Prosjektnr.: 6533	
© Alle rettigheter tilhører utførende for prosjektering, kopiering eller bruk av disse tegningene er forbudt uten skriftlig samtykke.			
Tegning: Perspektiver (B)		Dato: 18.11.2024	
Målestokk:	Format:	Tegningsnr.:	Rev.:
		11	
		Versjonsdato: 15.05.2025	

Gilje
BYGGRÅDGIVNING

Eksisterende bygg



Endret bygg

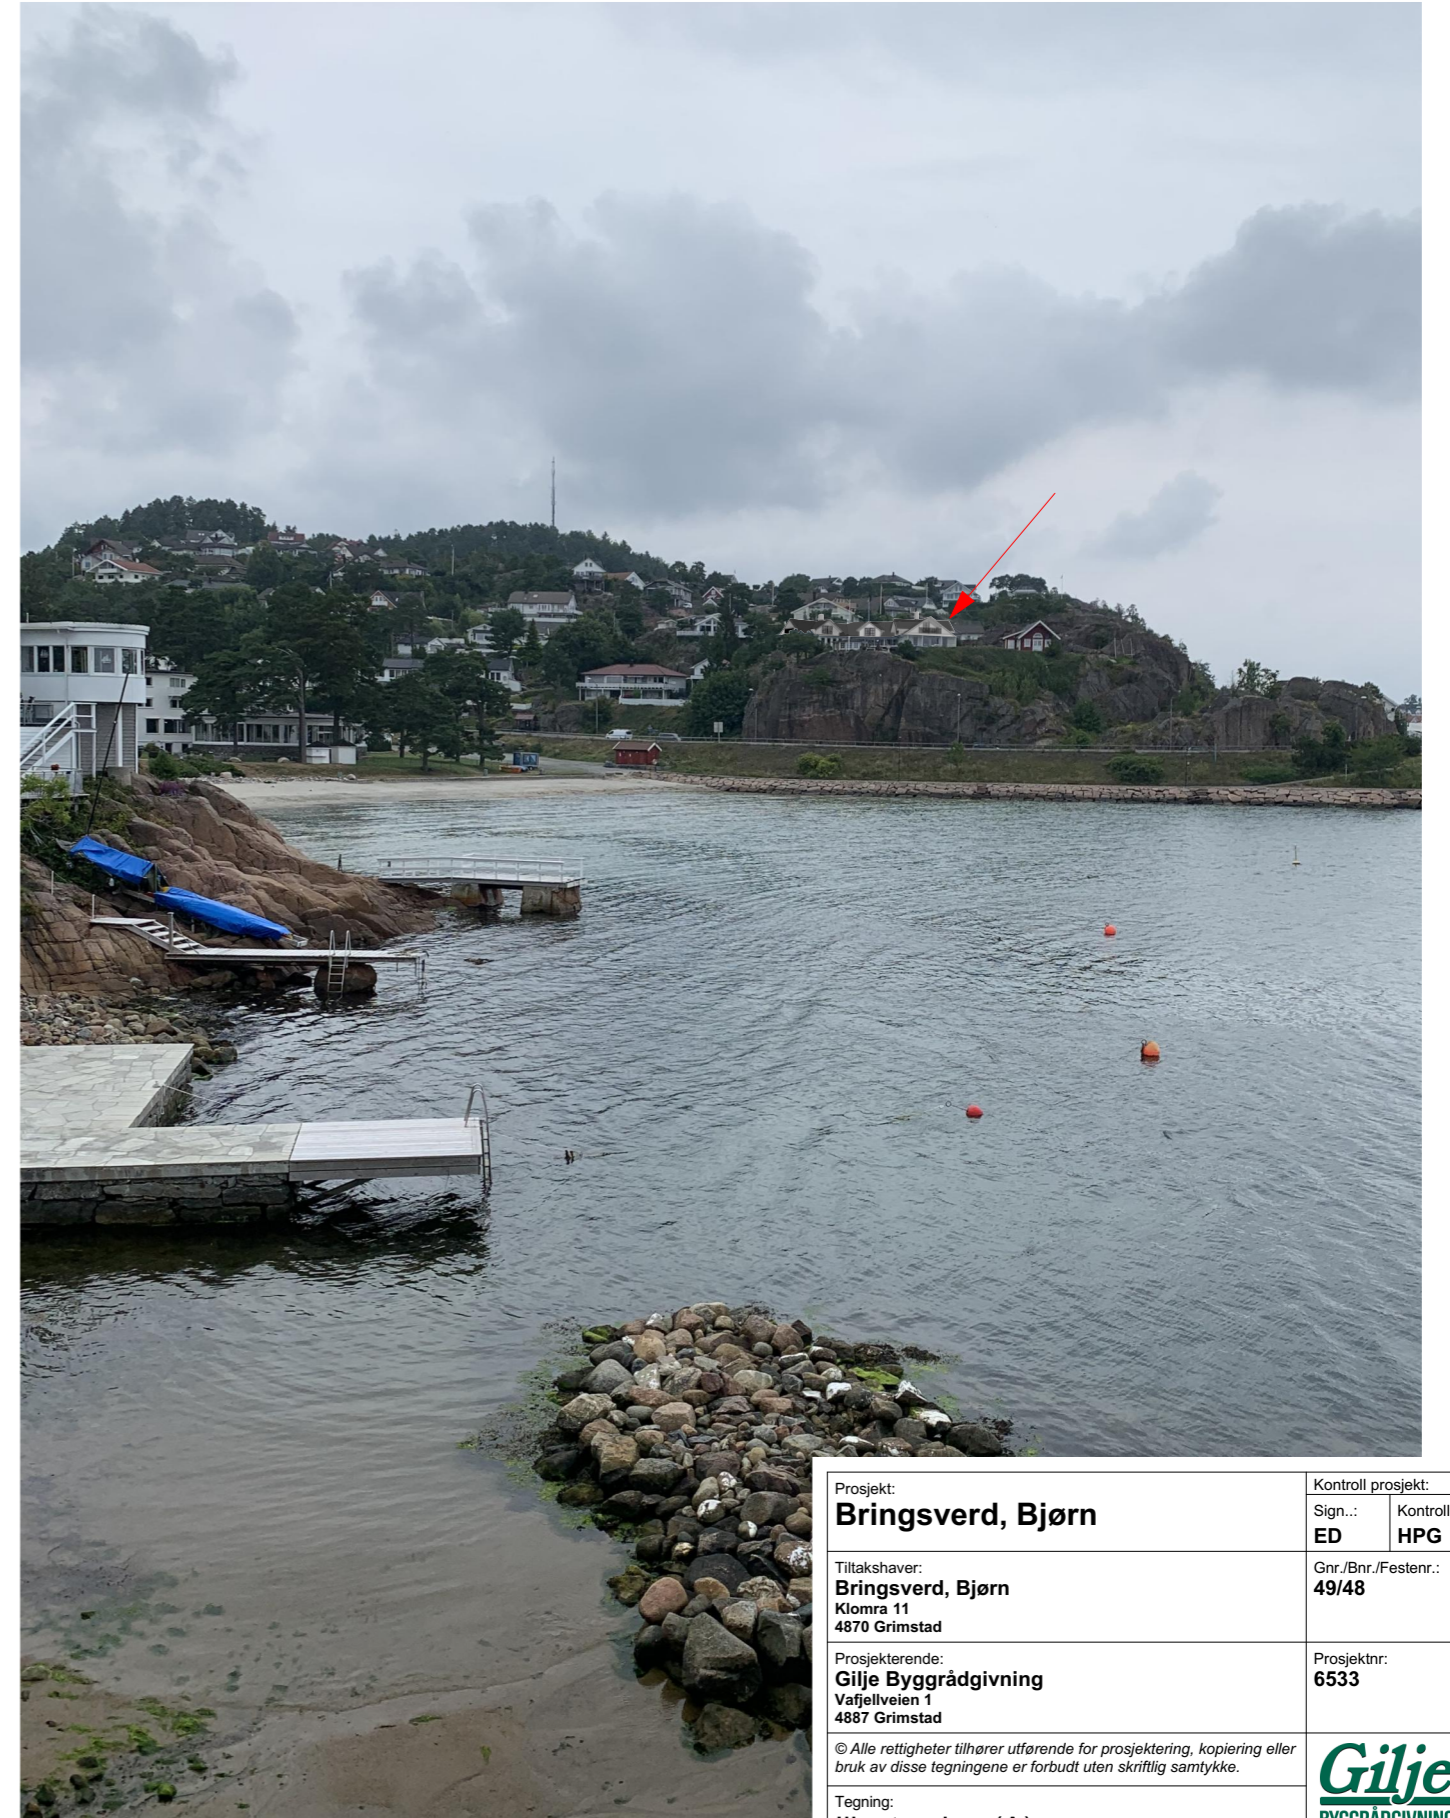

Alle mål er konstruksjonsmål, om ikke annet er nevnt. Utlekking, plater, etc kommer i tillegg/ fratrukk.
Endringer kan komme etter detaljprosjektering av styrke, lyd,brann, tilgjengelighet, ventilasjon, varme, vann og sanitær.

Arbeidstegninger må utarbeides som underlag for bygging.


BIM med ARCHICAD 26 NOR Filplassering: C:\Users\Evdokia\Desktop\PROSJEKTER\57 Bringsverd, Bjørn 6533 (hus uten tak)\Tegninger\11 Nabovarsel, Byggemeldingstegninger\Bringsverd, Bjørn - Byggemeldingstegninger.pln

Prosjekt: Bringsverd, Bjørn		Kontroll prosjekt:	
Sign.:	ED	Kontroll:	HPG
Tiltakshaver: Bringsverd, Bjørn Klomra 11 4870 Grimstad		Gnr./Bnr./Festenr.: 49/48	
Prosjekterende: Gilje Byggrådgivning Vafjellveien 1 4887 Grimstad		Prosjektnr.: 6533	
© Alle rettigheter tilhører utførende for prosjektering, kopiering eller bruk av disse tegningene er forbudt uten skriftlig samtykke.			
Tegning: Illustrasjon (A)			
Målestokk:	Format:	Tegningsnr.:	Rev.:
		12	
Dato: 18.11.2024		Versjonsdato: 15.05.2025	

Eksisterende bygg



Endret bygg

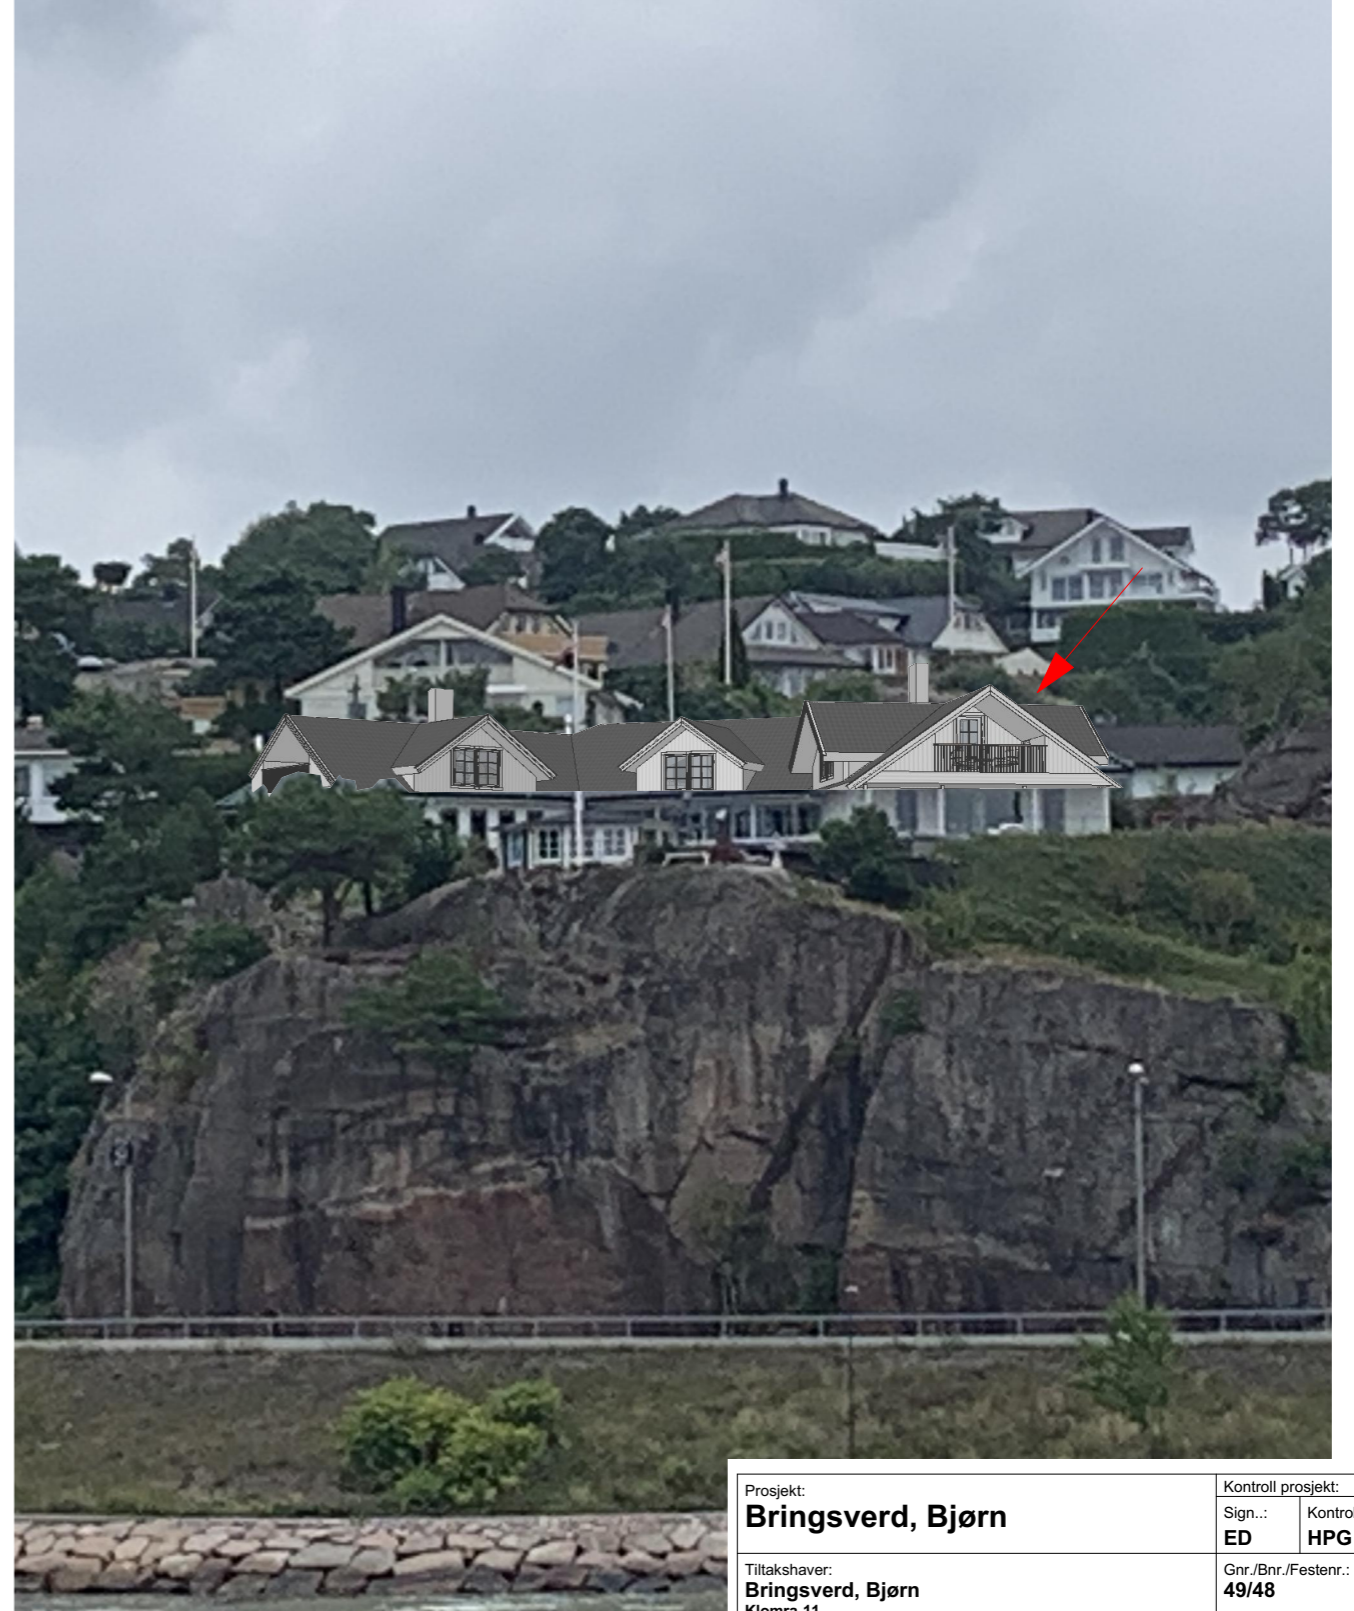

Alle mål er konstruksjonsmål, om ikke annet er nevnt. Utlekking, plater, etc kommer i tillegg/ fratrukk.
Endringer kan komme etter detaljprosjektering av styrke, lyd,brann, tilgjengelighet, ventilasjon, varme, vann og sanitær.

Arbeidstegninger må utarbeides som underlag for bygging.

BIM med ARCHICAD 26 NOR Filplassering: C:\Users\Evdokia\Desktop\PROSJEKTER\57 Bringsverd, Bjørn 6533 (hus uten tak)\Tegninger\11 Nabovarsel, Byggemeldingstegninger\Bringsverd, Bjørn - Byggemeldingstegninger.pln

Prosjekt: Bringsverd, Bjørn		Kontroll prosjekt:	
Sign.:	ED	Kontroll:	HPG
Tiltakshaver: Bringsverd, Bjørn Klomra 11 4870 Grimstad		Gnr./Bnr./Festenr.: 49/48	
Prosjekterende: Gilje Byggrådgivning Vafjellveien 1 4887 Grimstad		Prosjektnr.: 6533	
© Alle rettigheter tilhører utførende for prosjektering, kopiering eller bruk av disse tegningene er forbudt uten skriftlig samtykke.			
Tegning: Illustrasjon (B)			
Målestokk:		Format:	Tegningsnr.:
			13
Revisjon:		Versjonsdato:	
		15.05.2025	