




Utomhus - Støttemurer
1 : 200

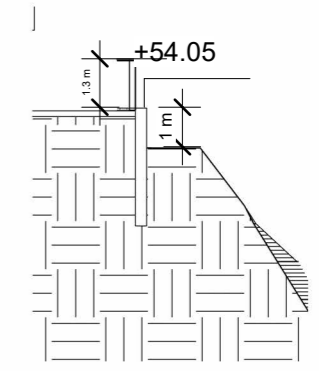


M-snitt 2
1 : 200

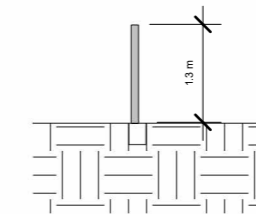

M-snitt 3
1 : 100

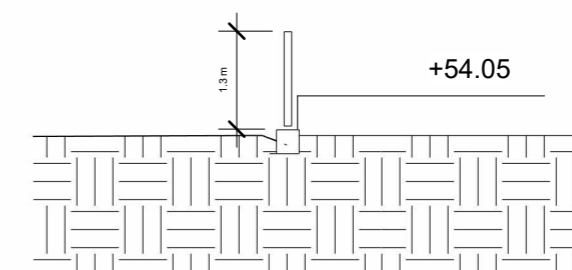

M-snitt 44
1 : 100

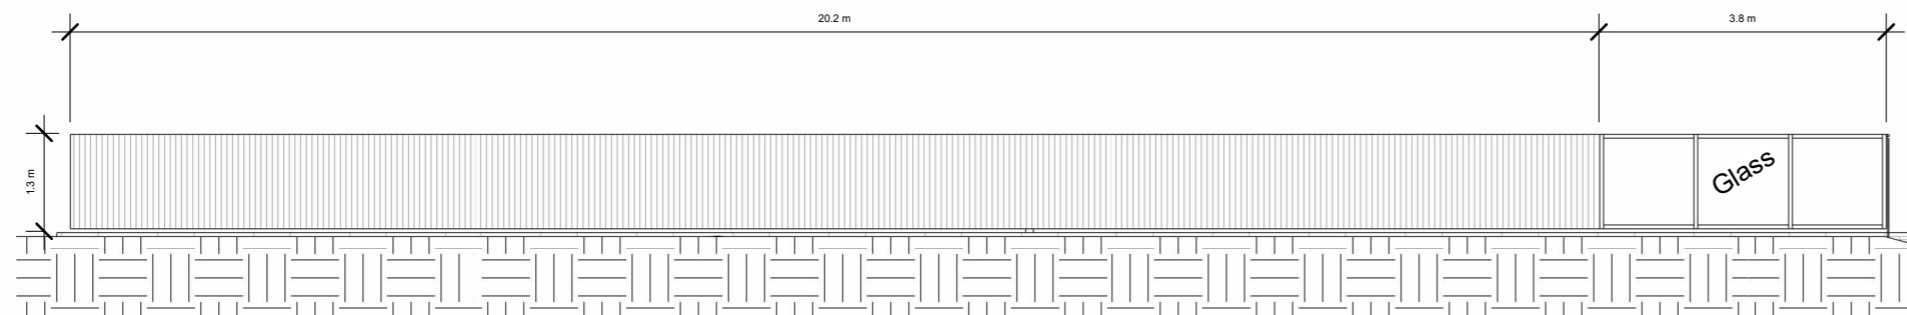

Oppriss Gjerde
1 : 100

Forstøtningsmur varierer i høyde pga fjell i sør og vest, men har samme kotehøyde i topp.

Tegningsstatus: SØK

Areal og mål må ansees som veiledende

Tiltakshaver: Elisabeth Stryken, Vidar Nordbø

Prosjekt: Strandlia (Tomt 29) Enebolig

Prosjektadresse: Strandlia 26, 4885 Grimstad

Tegningsnavn: Støttemurer og gjerder

Dato: 13.04.2026
Byggnr.:
Etasje:
Gnr: 38
Bnr: 239
Prosjektnr.: -

Målestokk: As indicated
Ark:
Tegningsnr.: D2
Vedleggnr.: D2

Designet av:
-
Tegnet av:
-

05.06.2026 13:55:06

Rev	Dato	Tekst	Tegn.	Kontr.
A	05.06.26	Støttemur ut over eiedom utgår	OEJ	OEJ