


22.8 m


6.6 m

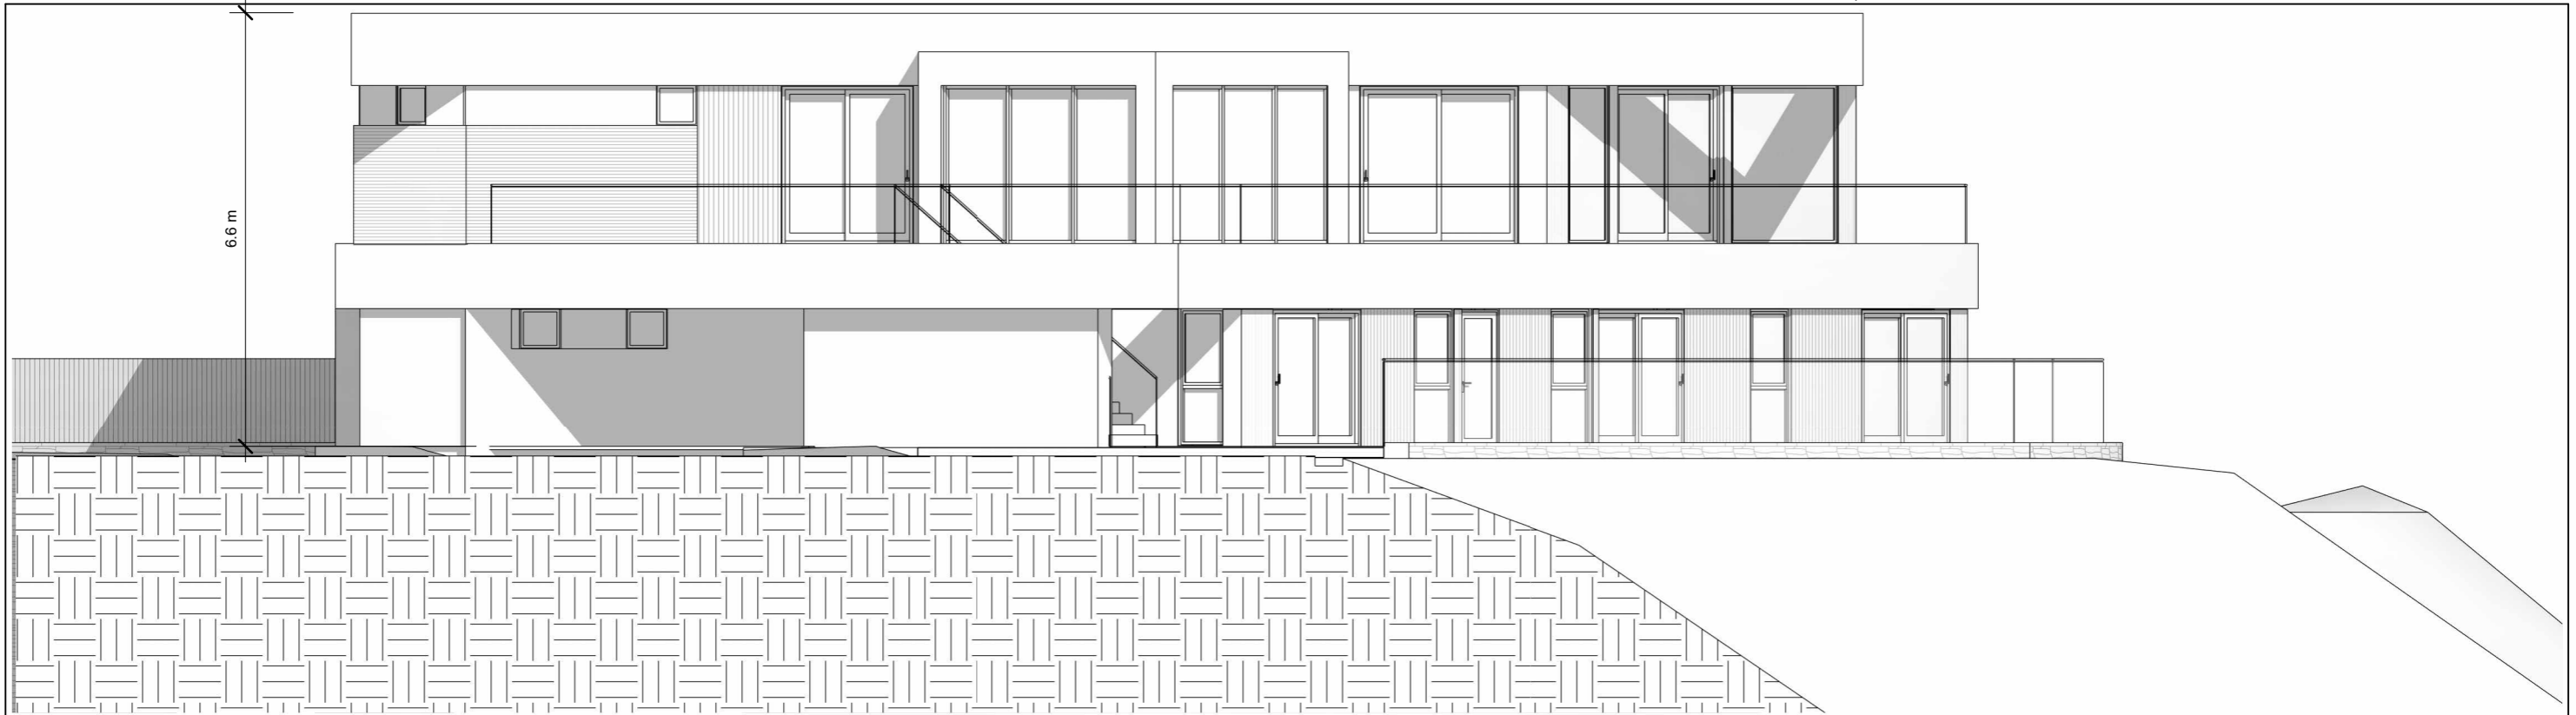

Fasade Sør
1 : 100

Eks. terreng ikke vist da tomten er ferdig planert

6.6 m

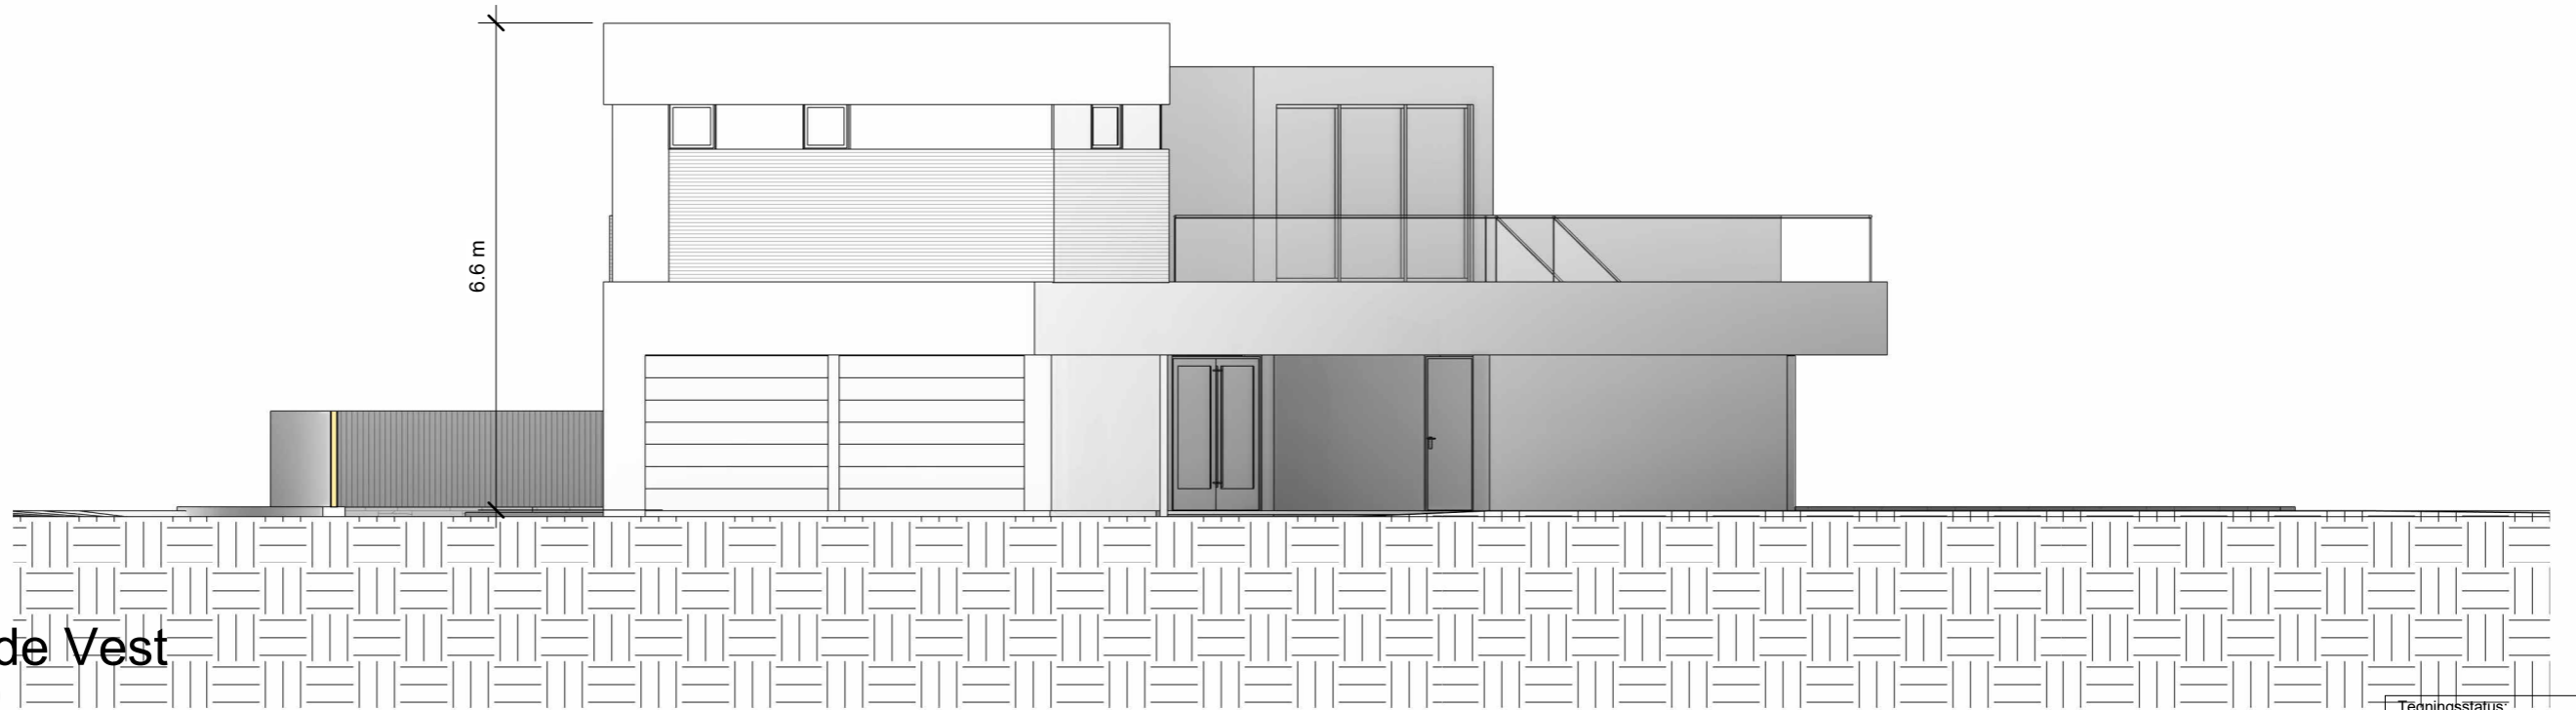

Fasade Vest
1 : 100

Tegningsstatus:

SØK

Areal og mål må ansees som veiledende

Tiltakshaver: **Elisabeth Stryken, Vidar Nordbø**

Designet av:

-

Prosjekt: **Strandlia (Tomt 29) Enebolig**

Prosjektadresse: **Strandlia 26, 4885 Grimstad**

Tegningsnavn

Fasader

Tegnet av:

-

Dato:

13.04.2026

Byggnr:

Etasje:

Gnr:

38

Bnr:

239

Prosjektnr.:

-

Målestokk:

1 : 100

Ark:

Tegningsnr.:

E2

Vedleggnr.:

E2

13.04.2026 14:12:08

Rev	Dato	Tekst	Tegn.	Kontr.