





Prosjekt
Torskeholmen
Utomhusplan/Byromsplan

Opprinningsnavn
Torskeholmen AS

Prosjekt
Detaljregulering

Dato
18.02.22

Oppdragsnr./AV
620763-03

Koordinatsystem
UTM32

Hyddetall/etasje
NN2000

Uttent nr.
PR

EES
EES

Grafikkert nr.
EES

Målestokk
1:1000

Format
A3

Utomhusplan/Byromsplan
Detaljregulering
PFA1 - rev. O-06: 13/3-25

Tegningsnummer
LO 103

Fig. Type EL. Løst.

Revisjon
O-06

TEGNFORKLARING

Bygg

TERRENG

DEKKER

KANTER

+2,3

Belongdekk

Granitkantsstein

Inngang

Smågatestein

Rekkverk/håndlapper

Belongdekk

Gangbaneløper

Terrassedekk inkl. trapper

Smågatestein

Granittheller

VEGETASJON

Gress

Stauder/Prydgress

Busk

Hekk

Nytt tre

TEKNIKK/BELYSNING

Nedgrave avfallsbeholdere

ELEMENTER

Trapp

Rampe


Sykkelantering

Sittemulighet

Benk

Kran

Nedflett togskinne

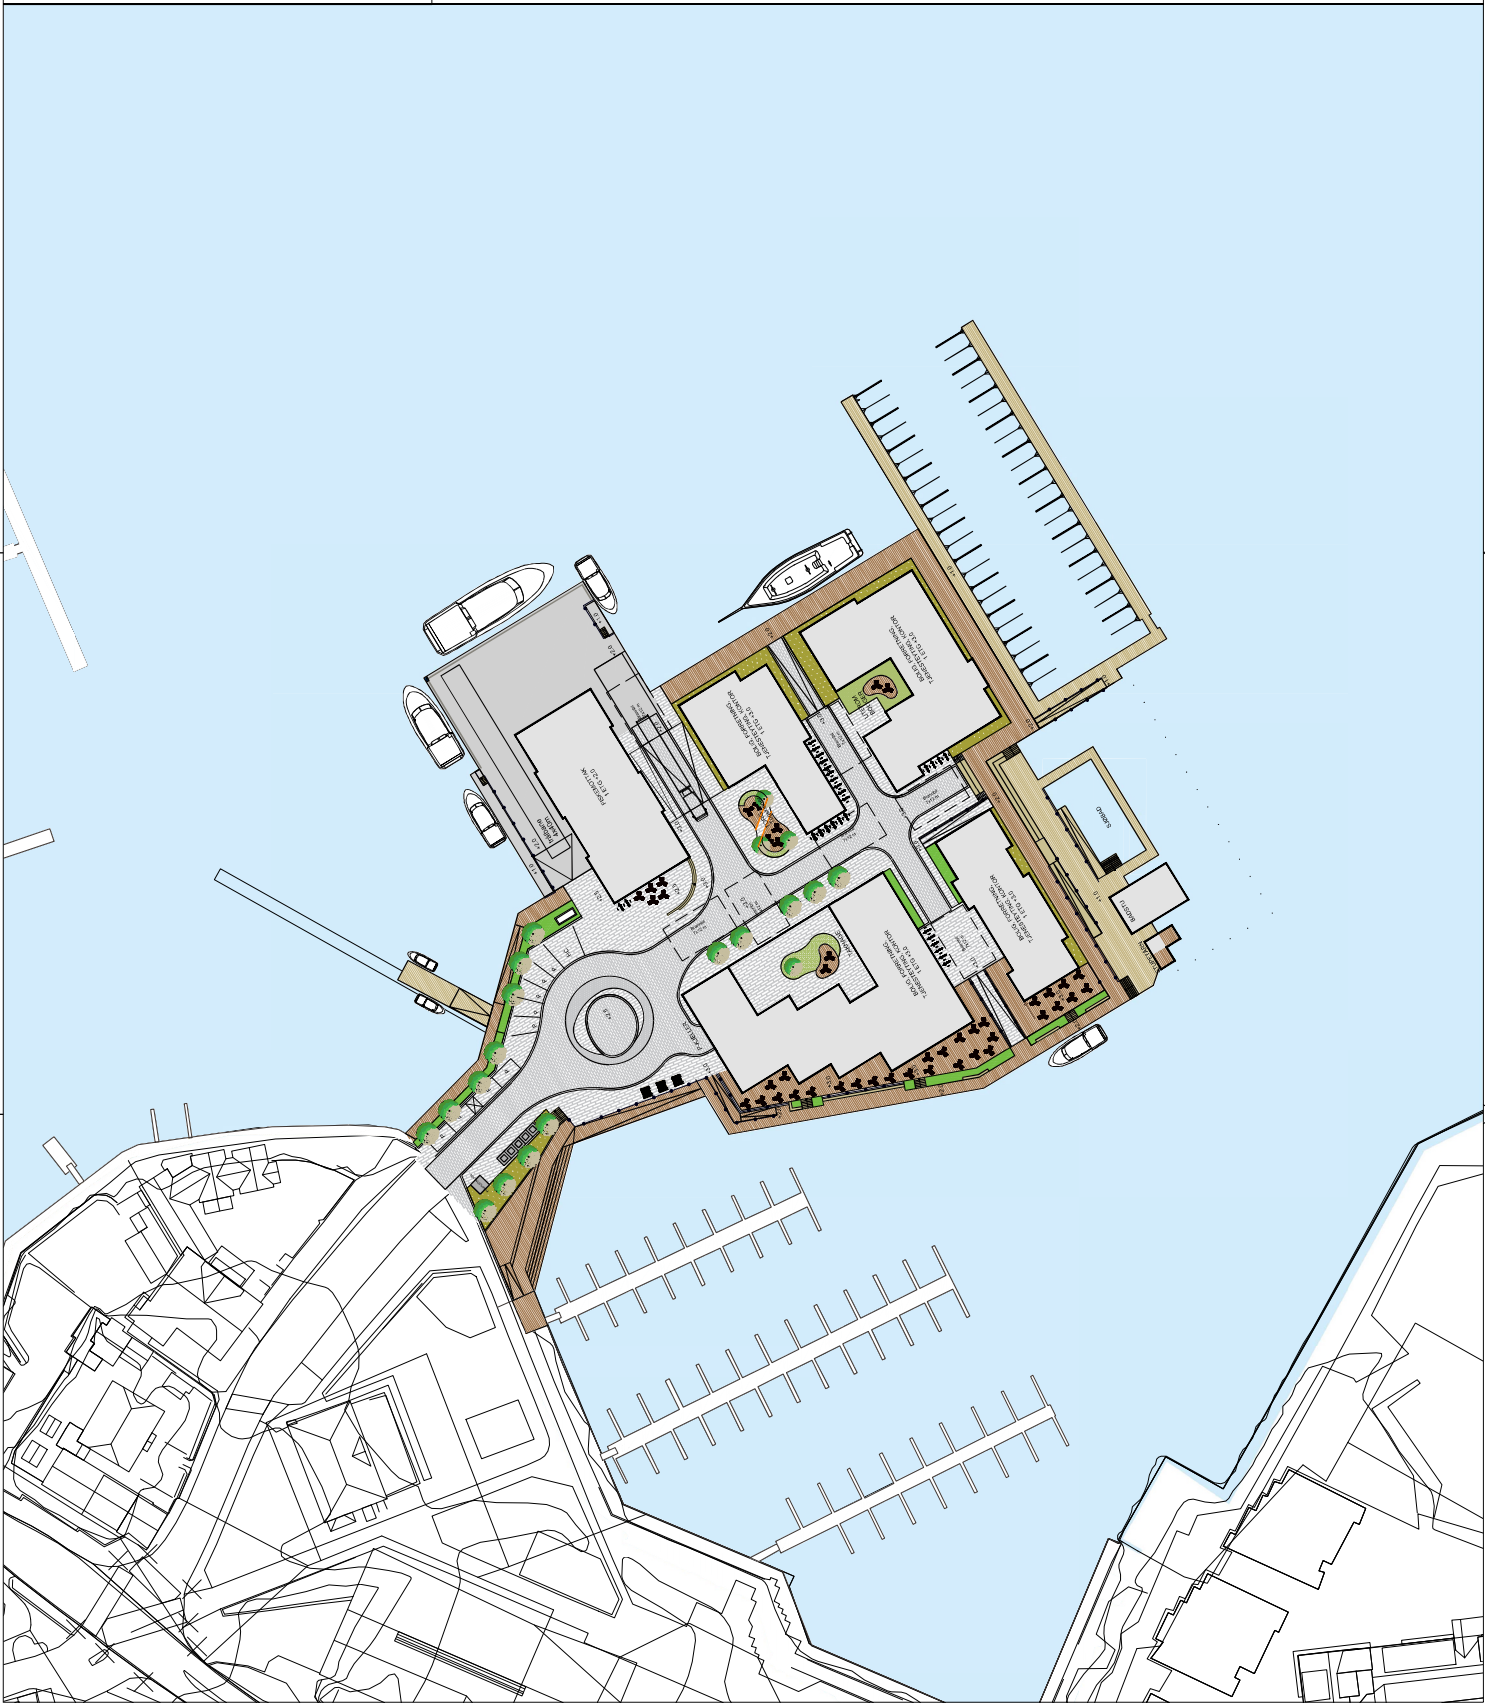

Prosjekt
Torskeholmen
Utomhusplan/Byromsplan

Opprinningsnr
Torskeholmen AS

Opprinningsår

Prosjektuke
Detaljregulering

Dato
18.02.22

Oppdragsnr. AV
620763-03

Koordinatsystem
UTM32

Hyddetallene
NN2000

Uttent nr
PR

EES
EES

Grafikkert år
Målestokk
1:1000

Formål
A3

Utomhusplan/Byromsplan
Før/etter offentlig ettersyn
PFA1 - rev. O-01: 13/3-25

Tegningsnummer
LO 105

Revisjon
O-01

TEGNFORKLARING

Bygg

UNNER

Reguleringsgrense

Formalingsgrense

Ytergrense planlagt offentlig ettersyn

Ytergrense bygging offentlig ettersyn

TERRENG

+2,3

Punkthøyder

Inngang

DEKER

Betongdekke

Smågatesien

Gangbaneheller

Grantheller

Terrassedekke inkl. trapper

KANTER

Granthellstein

Rekkverk/handkaper

VEGETASJON

Gress

Stauder/Pydgress

Busk

Hekk

Nytt tre

TEKNISS/BELYSNING

Nedgrave

avfallsbeholdere

ELEMENTER

Trapp

Rampe

Sykkelparkering

Sittermøllighet

Benk

Kan

Nedfelt togslutne

