


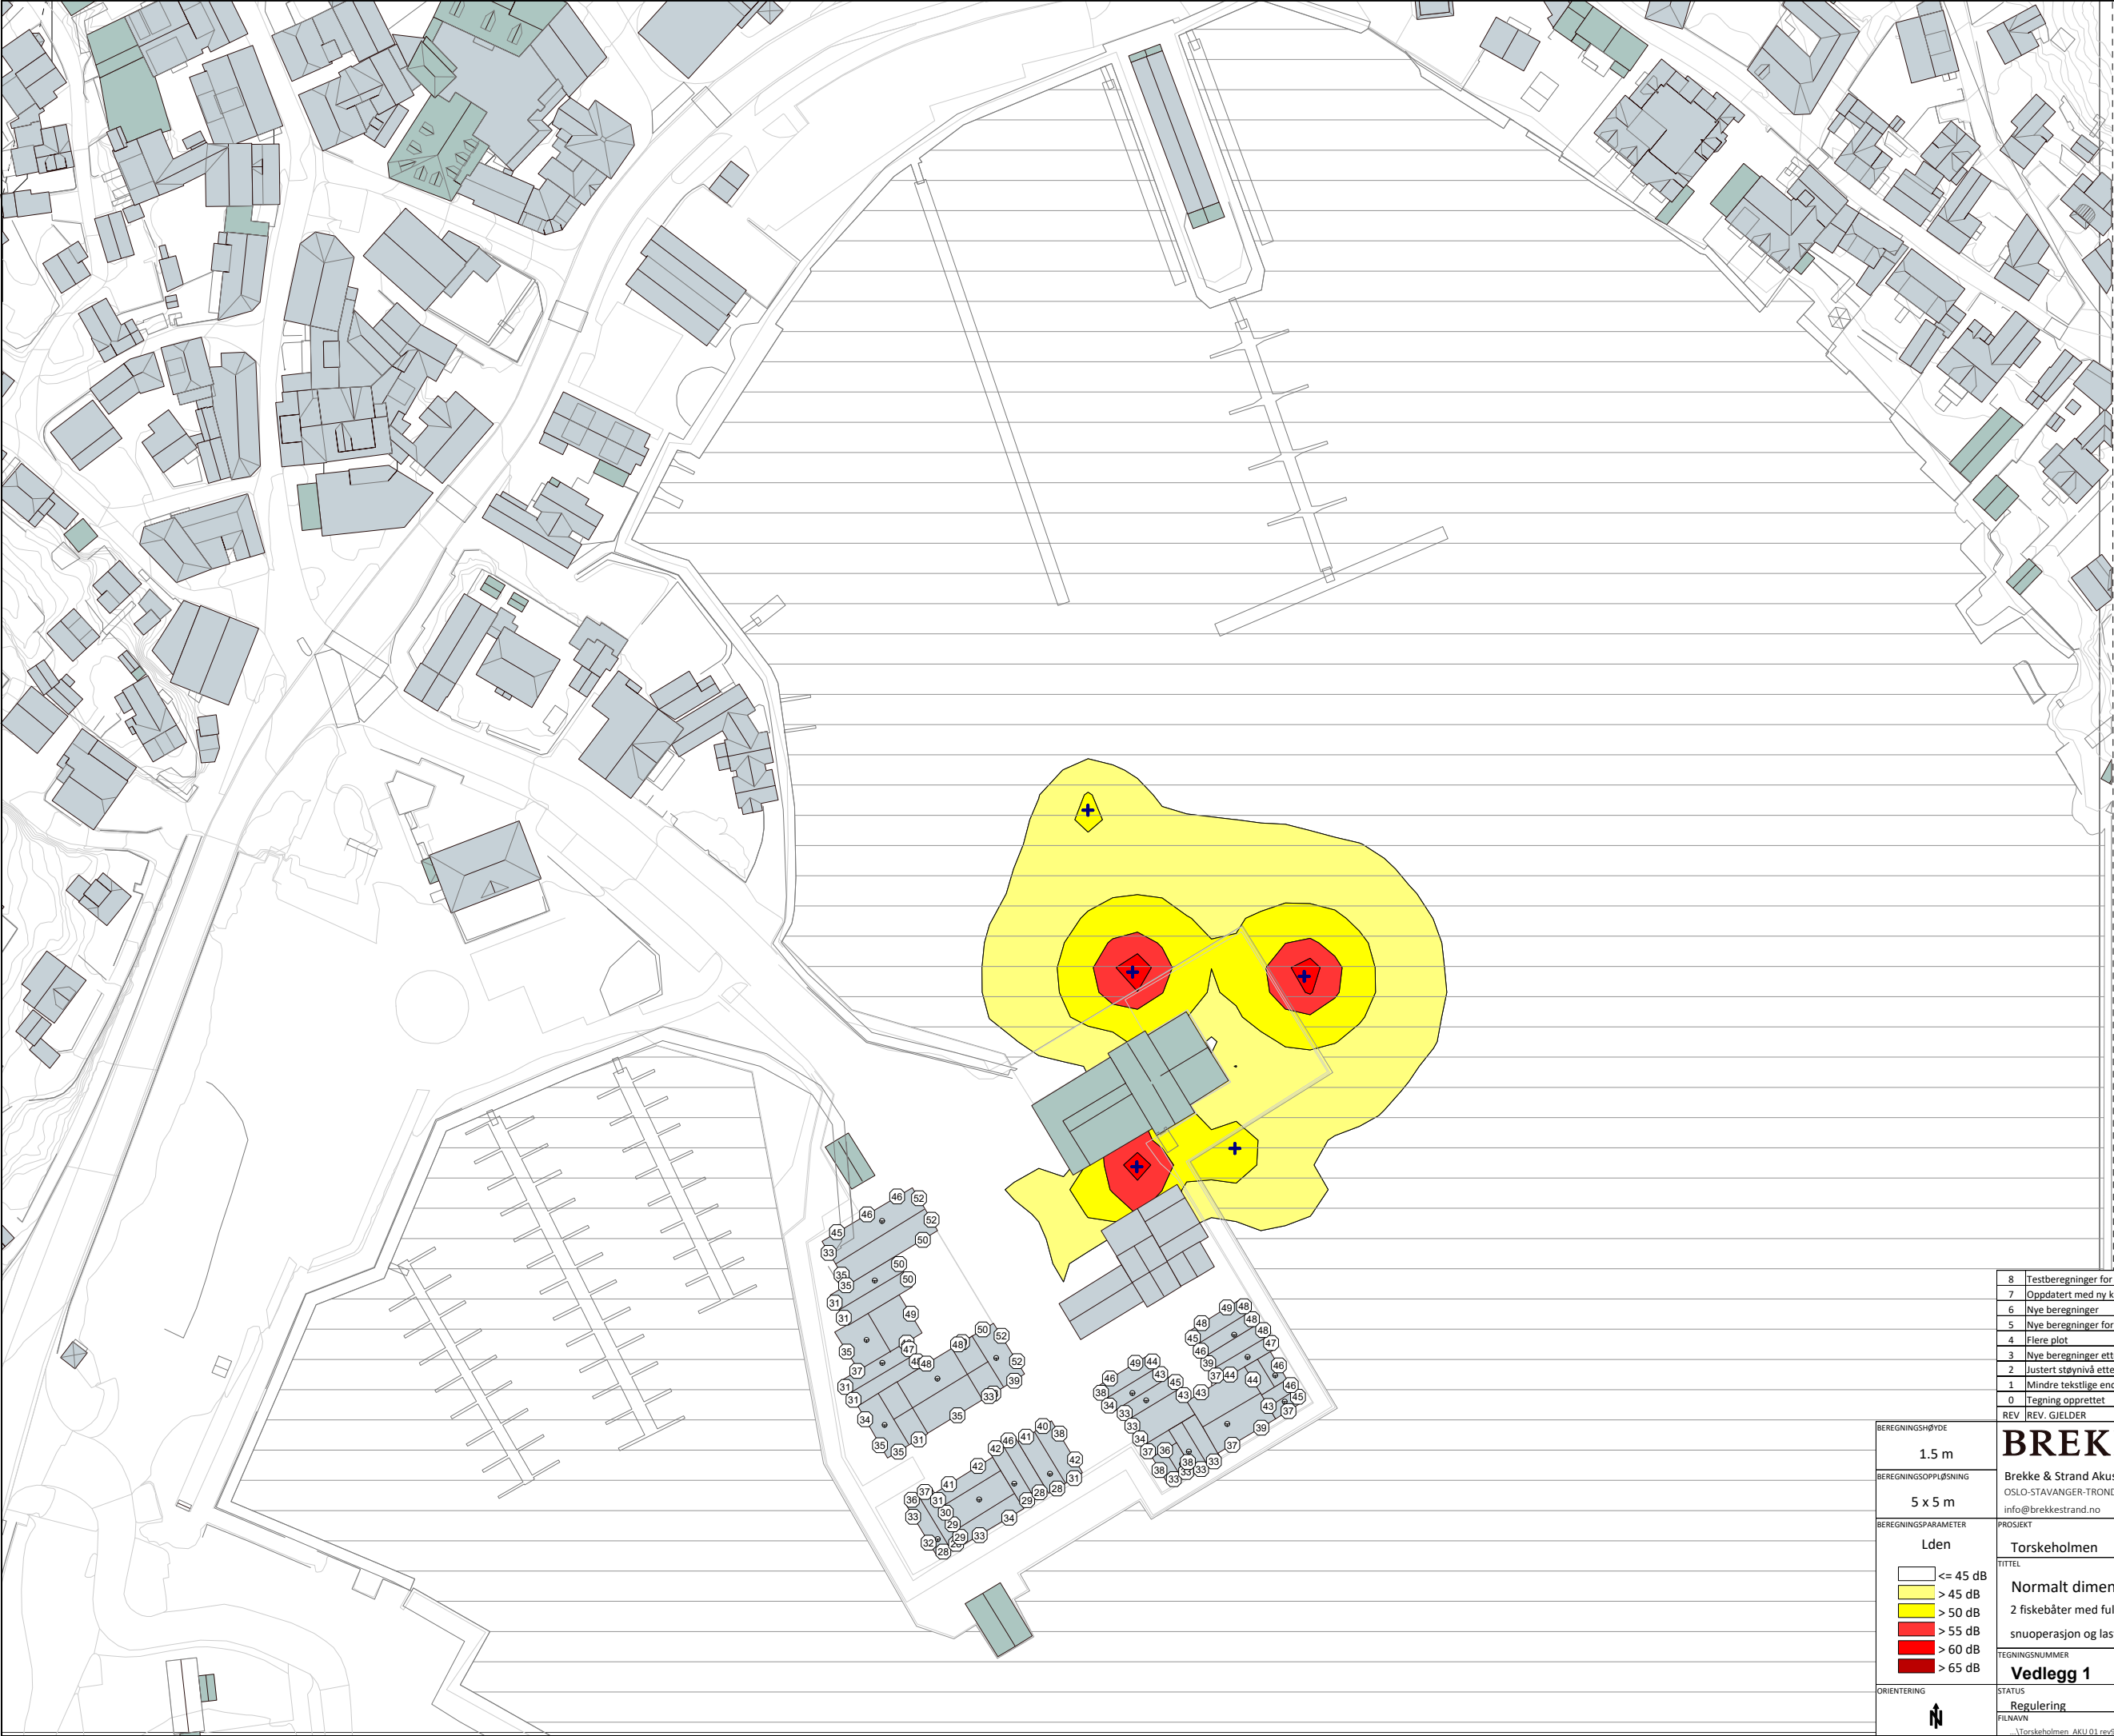

Normalt dimensjonerende døgn:

- * To fiskebåter med levering nattestid
- * En fiskebåt med levering dagtid (på sørlig brygge)
- * Snuoperasjon
- * Lastebil på tomgang 20 min dagtid og 20 min nattestid

8	Testberegninger for å vurdere tiltak	05.12.2024	SLS	
7	Oppdatert med ny kildestyrke av kran	15.05.2024	SLS	HH
6	Nye beregninger	14.09.23	KA	HH
5	Nye beregninger for alt. 1 og 2	28.04.23	KA	HH
4	Flere plot	24.05.22	SLS	HH
3	Nye beregninger etter nye målinger	19.05.22	SLS	HH
2	Justert støynivå etter grundigere analyse	22.04.22	SLS	HH
1	Mindre tekstlige endringer	21.04.22	SLS	HH
0	Tegning opprettet	01.04.22	SLS	HH
REV	REV. GJELDER	DATO	SAKSB.	KONTR.

BREKKE & STRAND

Brekke & Strand Akustikk AS
OSLO-STAVANGER-TRONDHEIM-KRISTIANSAND-BERGEN
info@brekkestrand.no

Brekke & Strand Akustik AB
GÖTEBORG-STOCKHOLM-MALMÖ
info@brekkestrand.se

PROSJEKT
Torskeholmen

TITTEL
Normalt dimensjonerende døgn
2 fiskebåter med full syklus nattestid, 1 på dagtid på sørlig brygge, snuoperasjon og lastebil 20 min dag og natt

TEGNINGNUMMER
Vedlegg 1

ORIENTERING
N

PROSJEKTR.
21.0569,10

MÅL
1:1226

DATO
14.09.23

SAKSB.
SLS

KONTROLLERT
HH

GODKJENT


BEREGNINGSHØYDE
1.5 m

BEREGNINGSOPLØSNING
5 x 5 m

BEREGNINGSPARAMETER
Lden
≤ 45 dB
> 45 dB
> 50 dB
> 55 dB
> 60 dB
> 65 dB

STATUS
Regulering

FILNAVN
\\Torskeholmen_AKU\01_rev9.crx

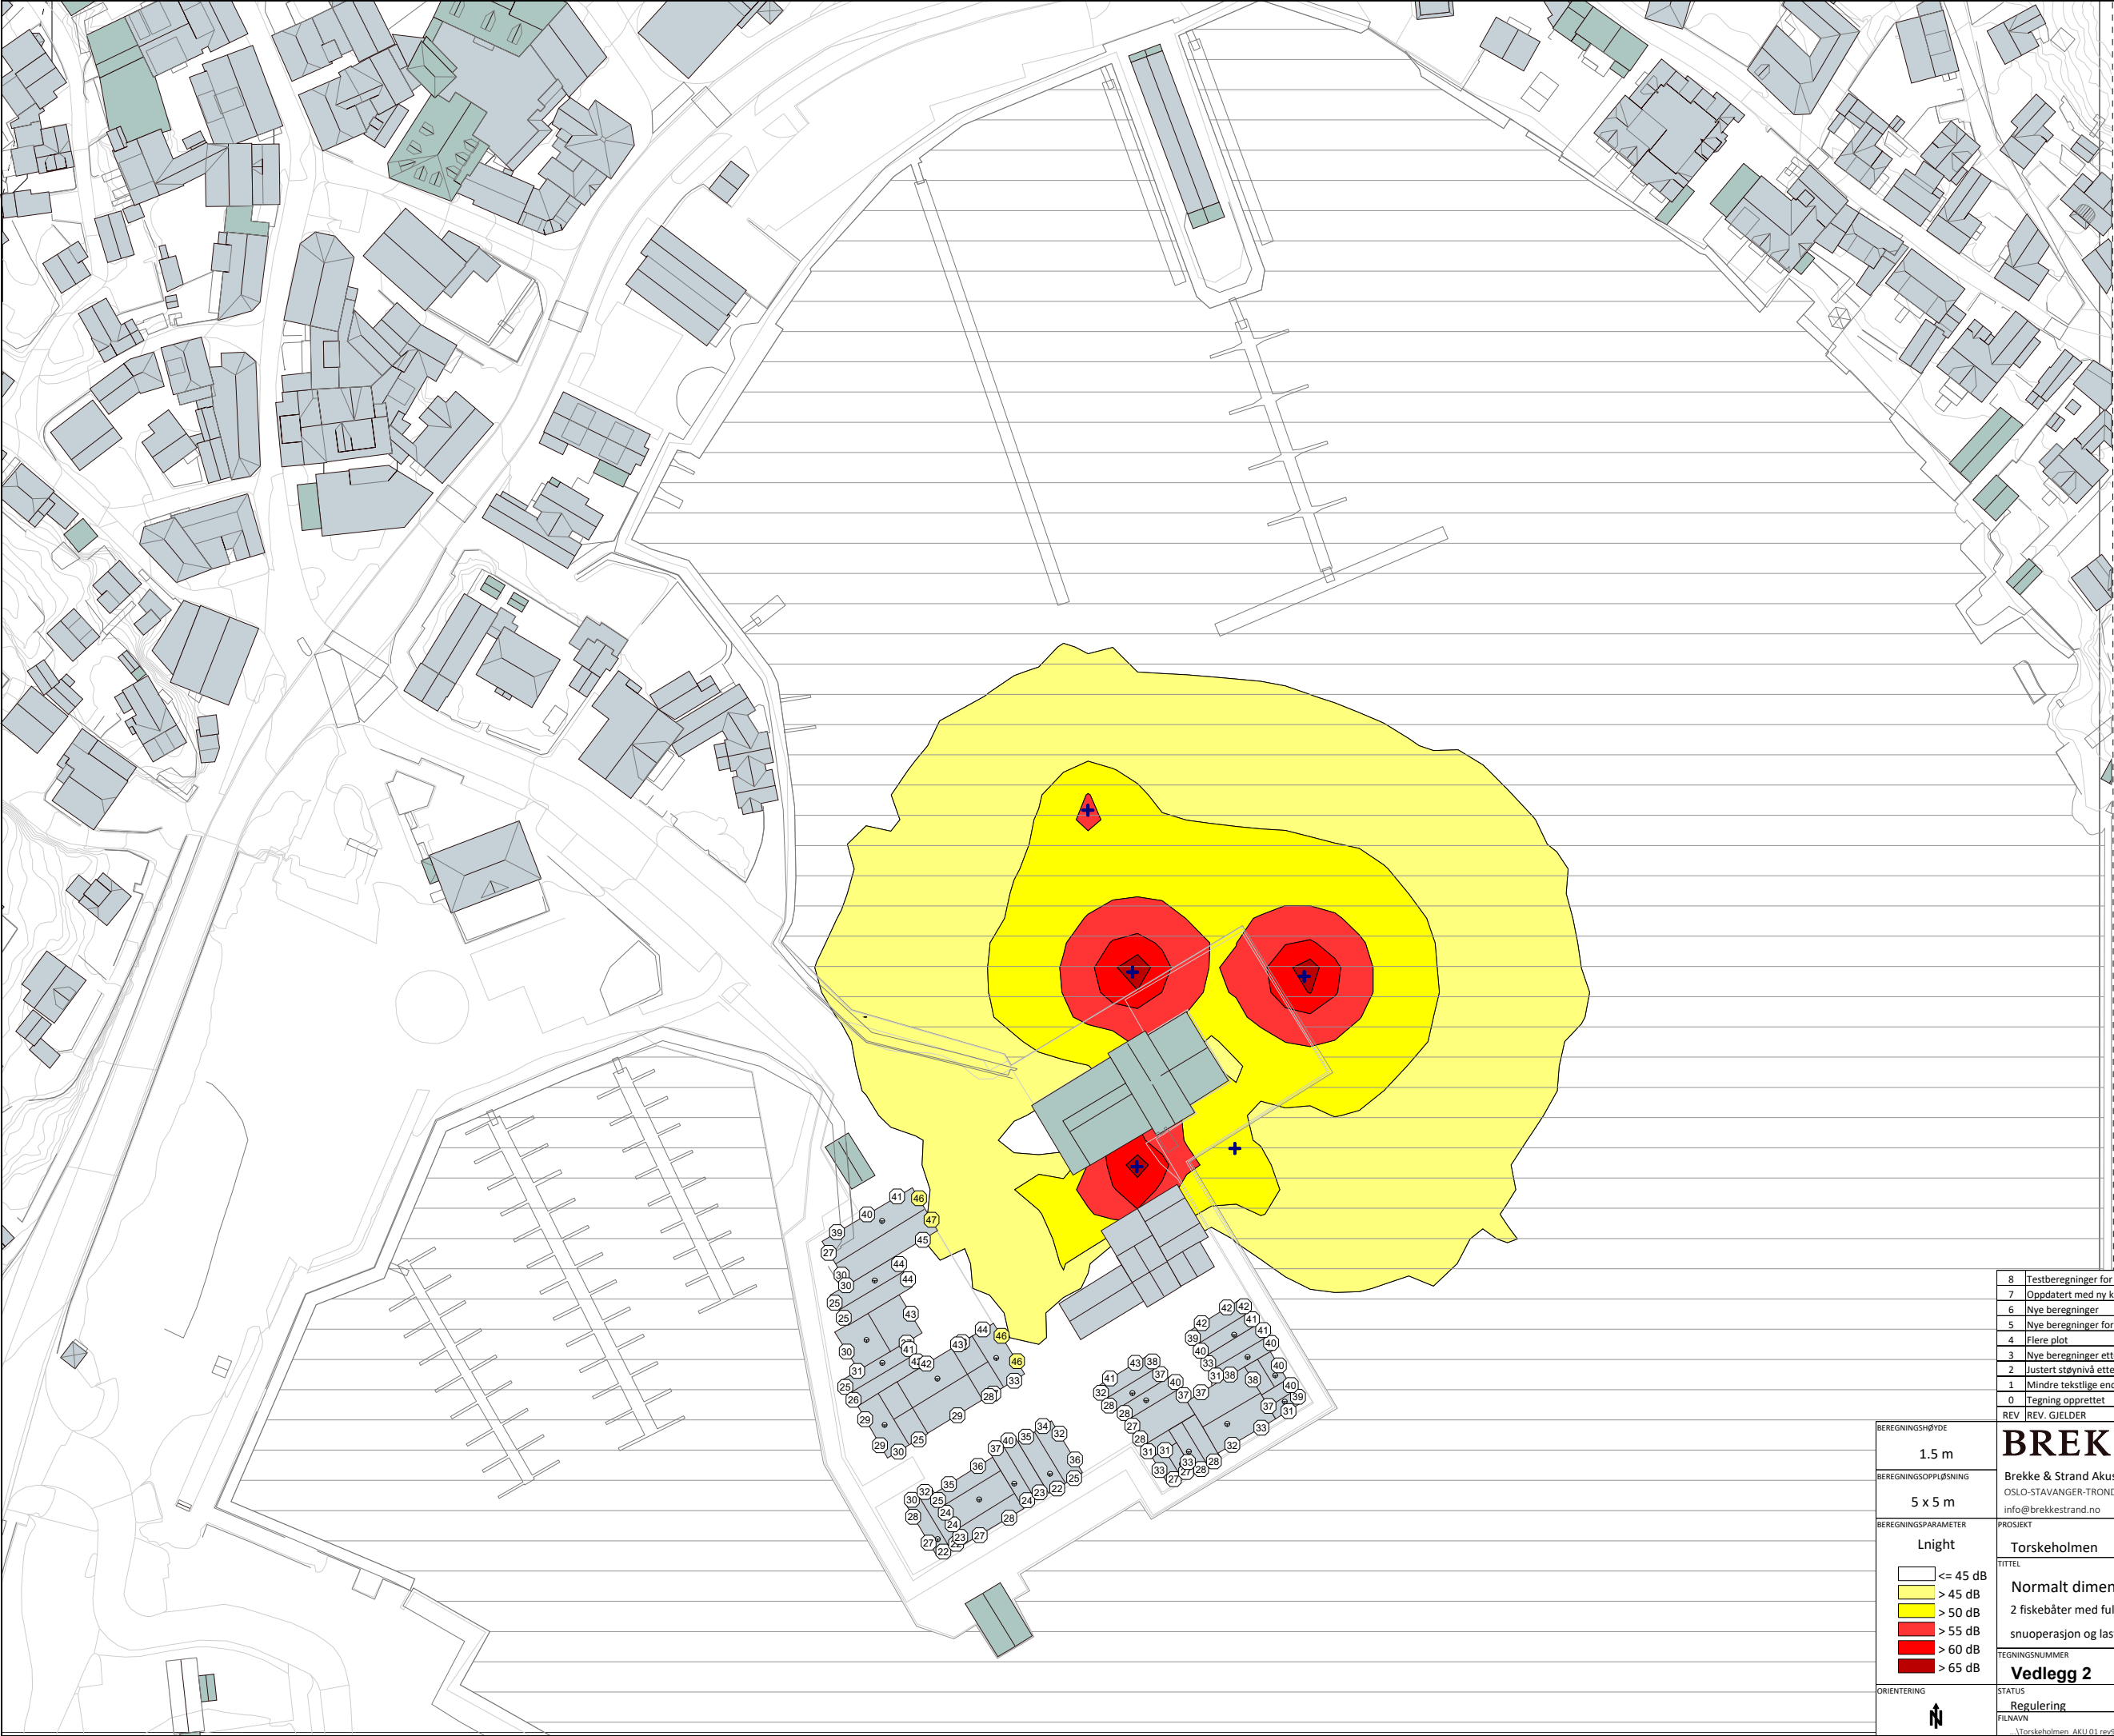

Normalt dimensjonerende natt:

- * To fiskebåter med levering nattestid
- * Snuoperasjon
- * Lastebil på tomgang 20 min nattestid

8	Testberegninger for å vurdere tiltak	05.12.2024	SLS	
7	Oppdatert med ny kildestyrke av kran	15.05.2024	SLS	HH
6	Nye beregninger	14.09.23	KA	HH
5	Nye beregninger for alt. 1 og 2	28.04.23	KA	HH
4	Flere plot	24.05.22	SLS	HH
3	Nye beregninger etter nye målinger	19.05.22	SLS	HH
2	Justert støynivå etter grundigere analyse	22.04.22	SLS	HH
1	Mindre tekstlige endringer	21.04.22	SLS	HH
0	Tegning opprettet	01.04.22	SLS	HH
REV	REV. GJELDER	DATO	SAKS.	KONTR.

BREKKE

STRAND

Brekke & Strand Akustikk AS

OSLO-STAVANGER-TRONDHEIM-KRISTIANSAND-BERGEN

info@brekkestrand.no

Brekke & Strand Akustik AB

GÖTEBORG-STOCKHOLM-MALMÖ

info@brekkestrand.se

PROSJEKT

Torskeholmen

PROSJEKTR.

21.0569,10

TITTEL

Normalt dimensjonerende døgn

2 fiskebåter med full syklus nattestid, 1 på dagtid på sørlig brygge, snuoperasjon og lastebil 20 min dag og natt

MÅL

1:1226

TEGNINGNUMMER

Vedlegg 2

FORMAT

A3

SAKS.

SLS

KONTROLLERT

HH

ORIENTERING


STATUS

Regulering

GODKJENT

FILNAVN

\\Torskeholmen_AKU\01\rev9.crx

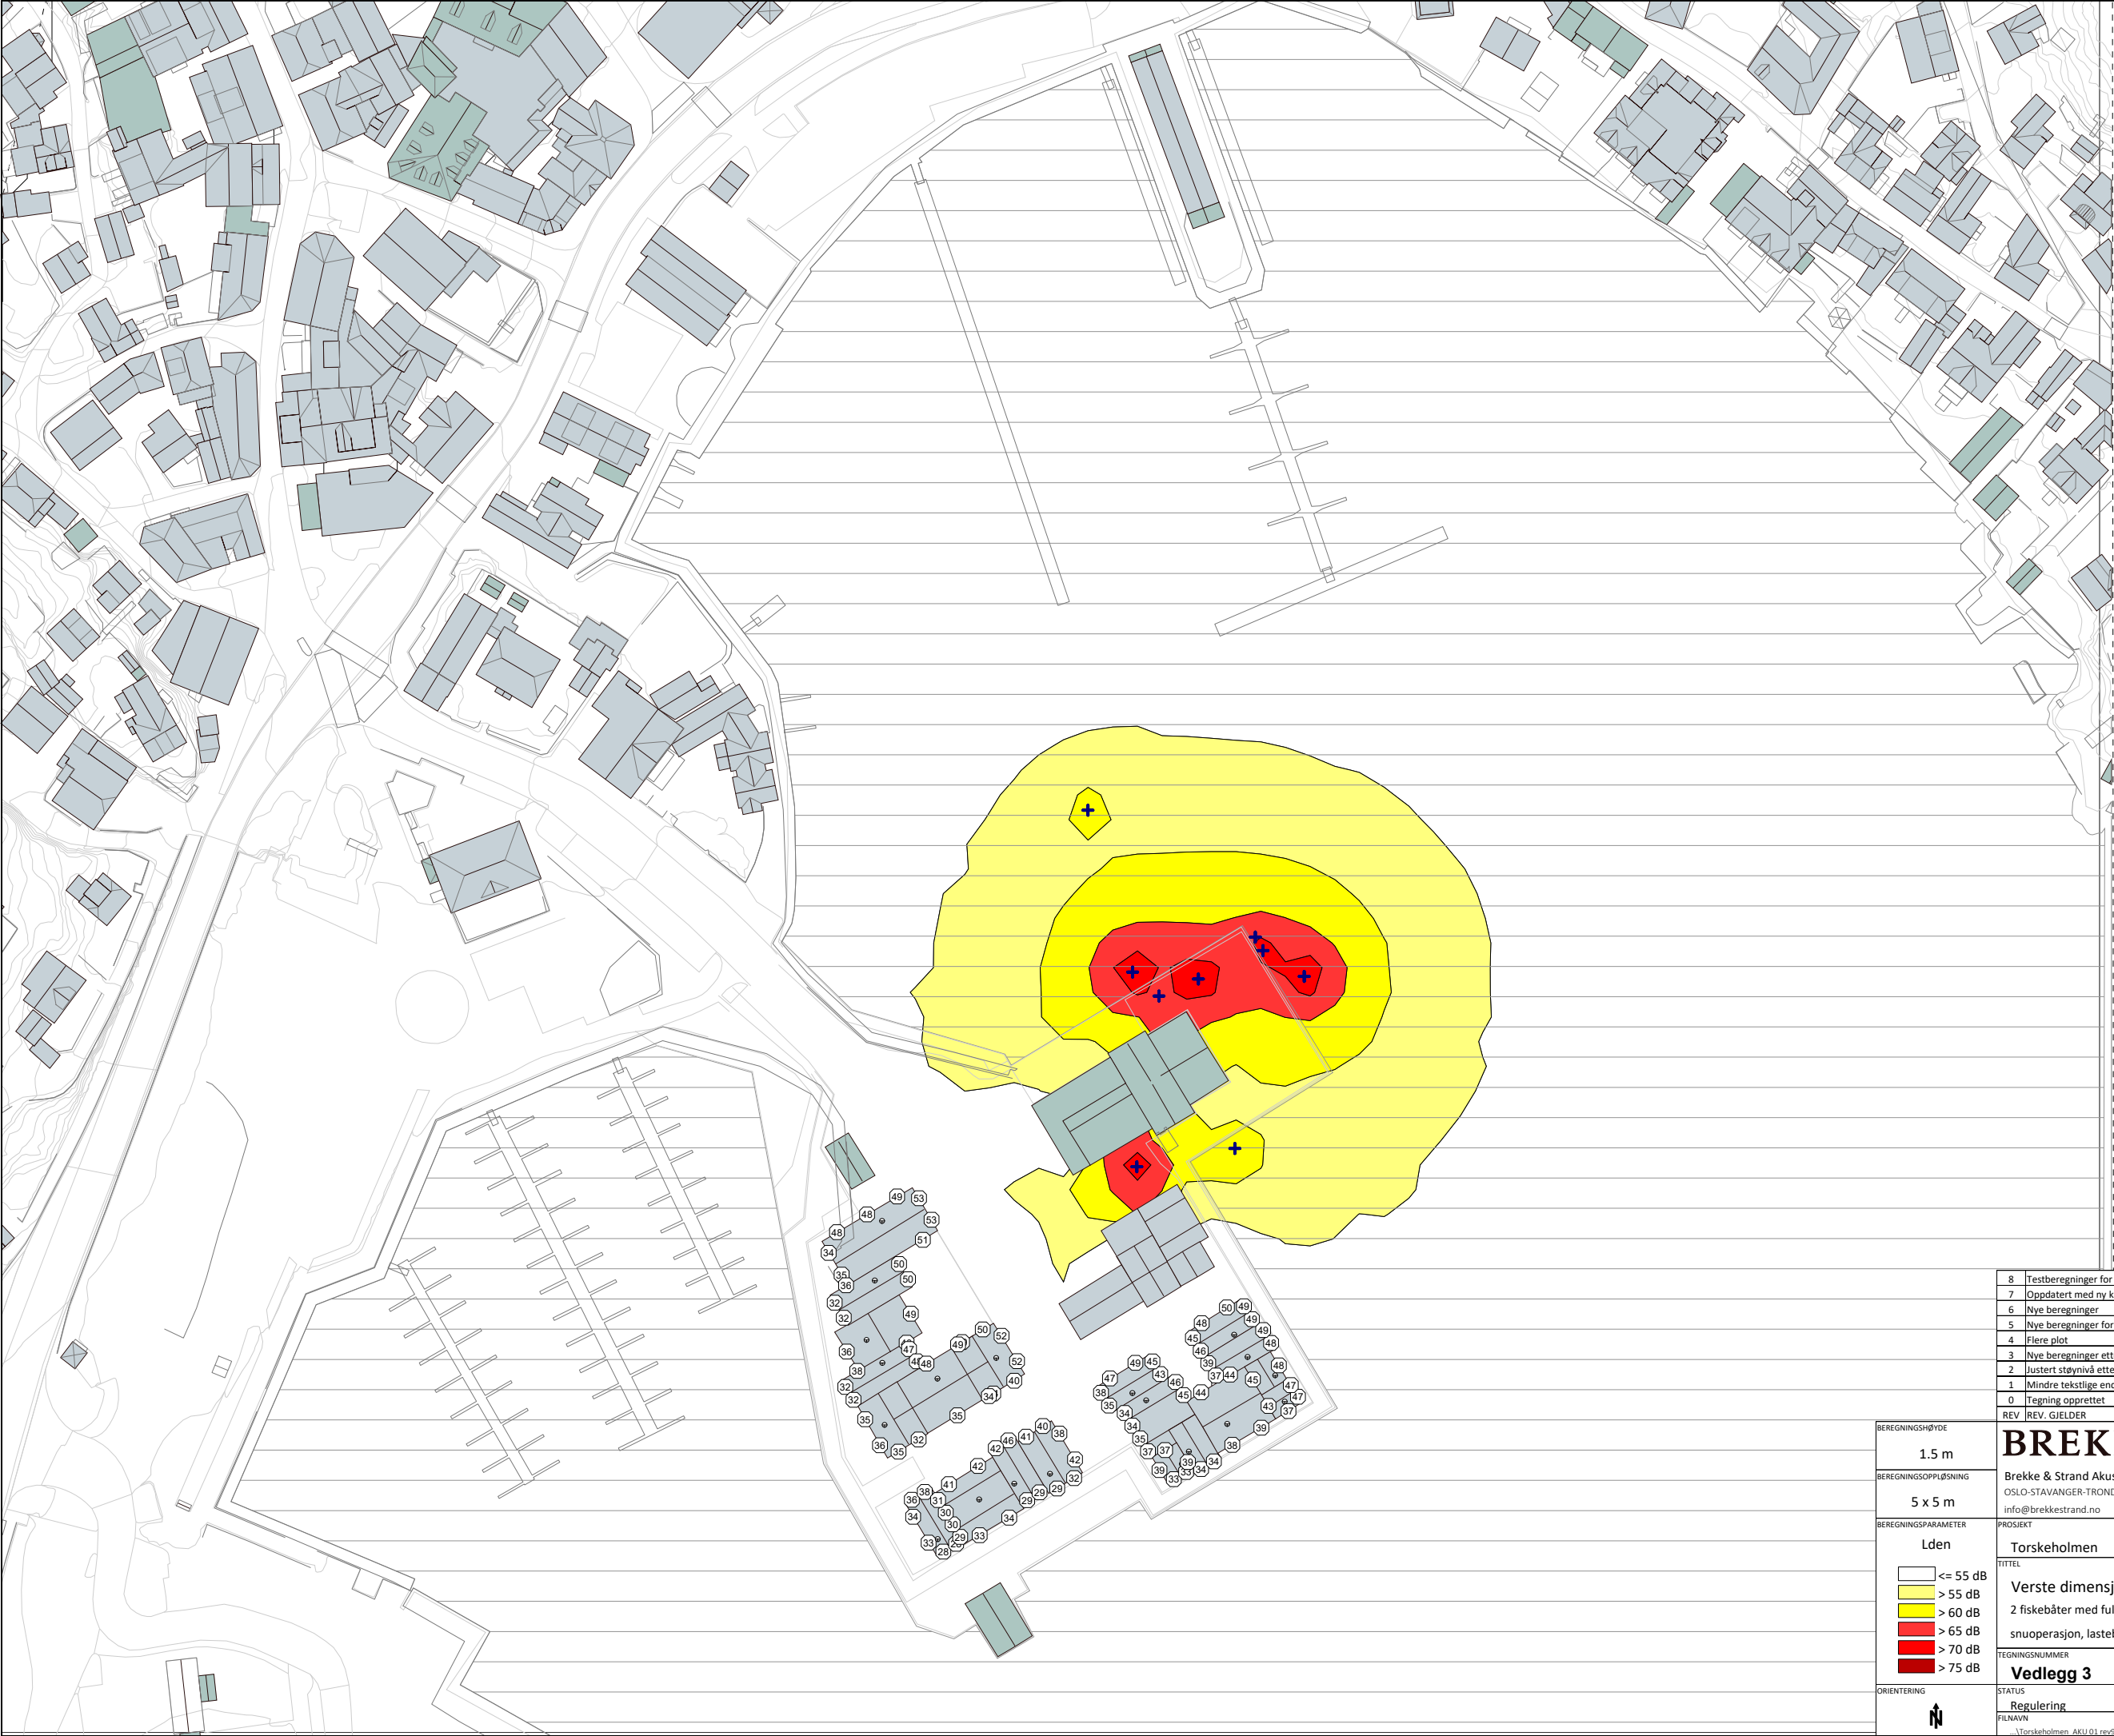

Verste dimensjonerende døgn:

- * To fiskebåter med levering nattestid
- * En fiskebåt med levering dagtid (på sørlig brygge)
- * Snuoperasjon
- * Lastebil på tomgang 20 min dagtid og 20 min nattestid
- * Reparasjon av trål (dagtid) med vinksliper og sveiseapparat, samt båt i revers

8	Testberegninger for å vurdere tiltak	05.12.2024	SLS	
7	Oppdatert med ny kildestyrke av kran	15.05.2024	SLS	HH
6	Nye beregninger	14.09.23	KA	HH
5	Nye beregninger for alt. 1 og 2	28.04.23	KA	HH
4	Flere plot	24.05.22	SLS	HH
3	Nye beregninger etter nye målinger	19.05.22	SLS	HH
2	Justert støynivå etter grundigere analyse	22.04.22	SLS	HH
1	Mindre tekstlige endringer	21.04.22	SLS	HH
0	Tegning opprettet	01.04.22	SLS	HH
REV	REV. GJELDER	DATO	SAKSJ.	KONTR.


BREKKE

STRAND

Brekke & Strand Akustikk AS
OSLO-STAVANGER-TRONDHEIM-KRISTIANSAND-BERGEN
info@brekkestrand.no

Brekke & Strand Akustik AB
GÖTEBORG-STOCKHOLM-MALMÖ
info@brekkestrand.se

BEREGNINGSPARAMETER	PROSJEKT	PROSJEKTR.
Lden	Torskeholmen	21.0569,10
TITTEL	MÅL	
Verste dimensjonerende døgn	1:1226	
2 fiskebåter med full syklus nattestid, 1 på dagtid på sørlig brygge, snuoperasjon, lastebil 20 min dag og natt samt reparasjon av trål	DATO	
	14.09.23	
TEGNINGSNUMMER	FORMAT	SAKSJ.
Vedlegg 3	A3	SLS
ORIENTERING	STATUS	KONTROLLERT
Regulering	Godkjent	HH
FILNAVN	GODKJENT	
\\Torskeholmen_AKU\01\rev9.crx		

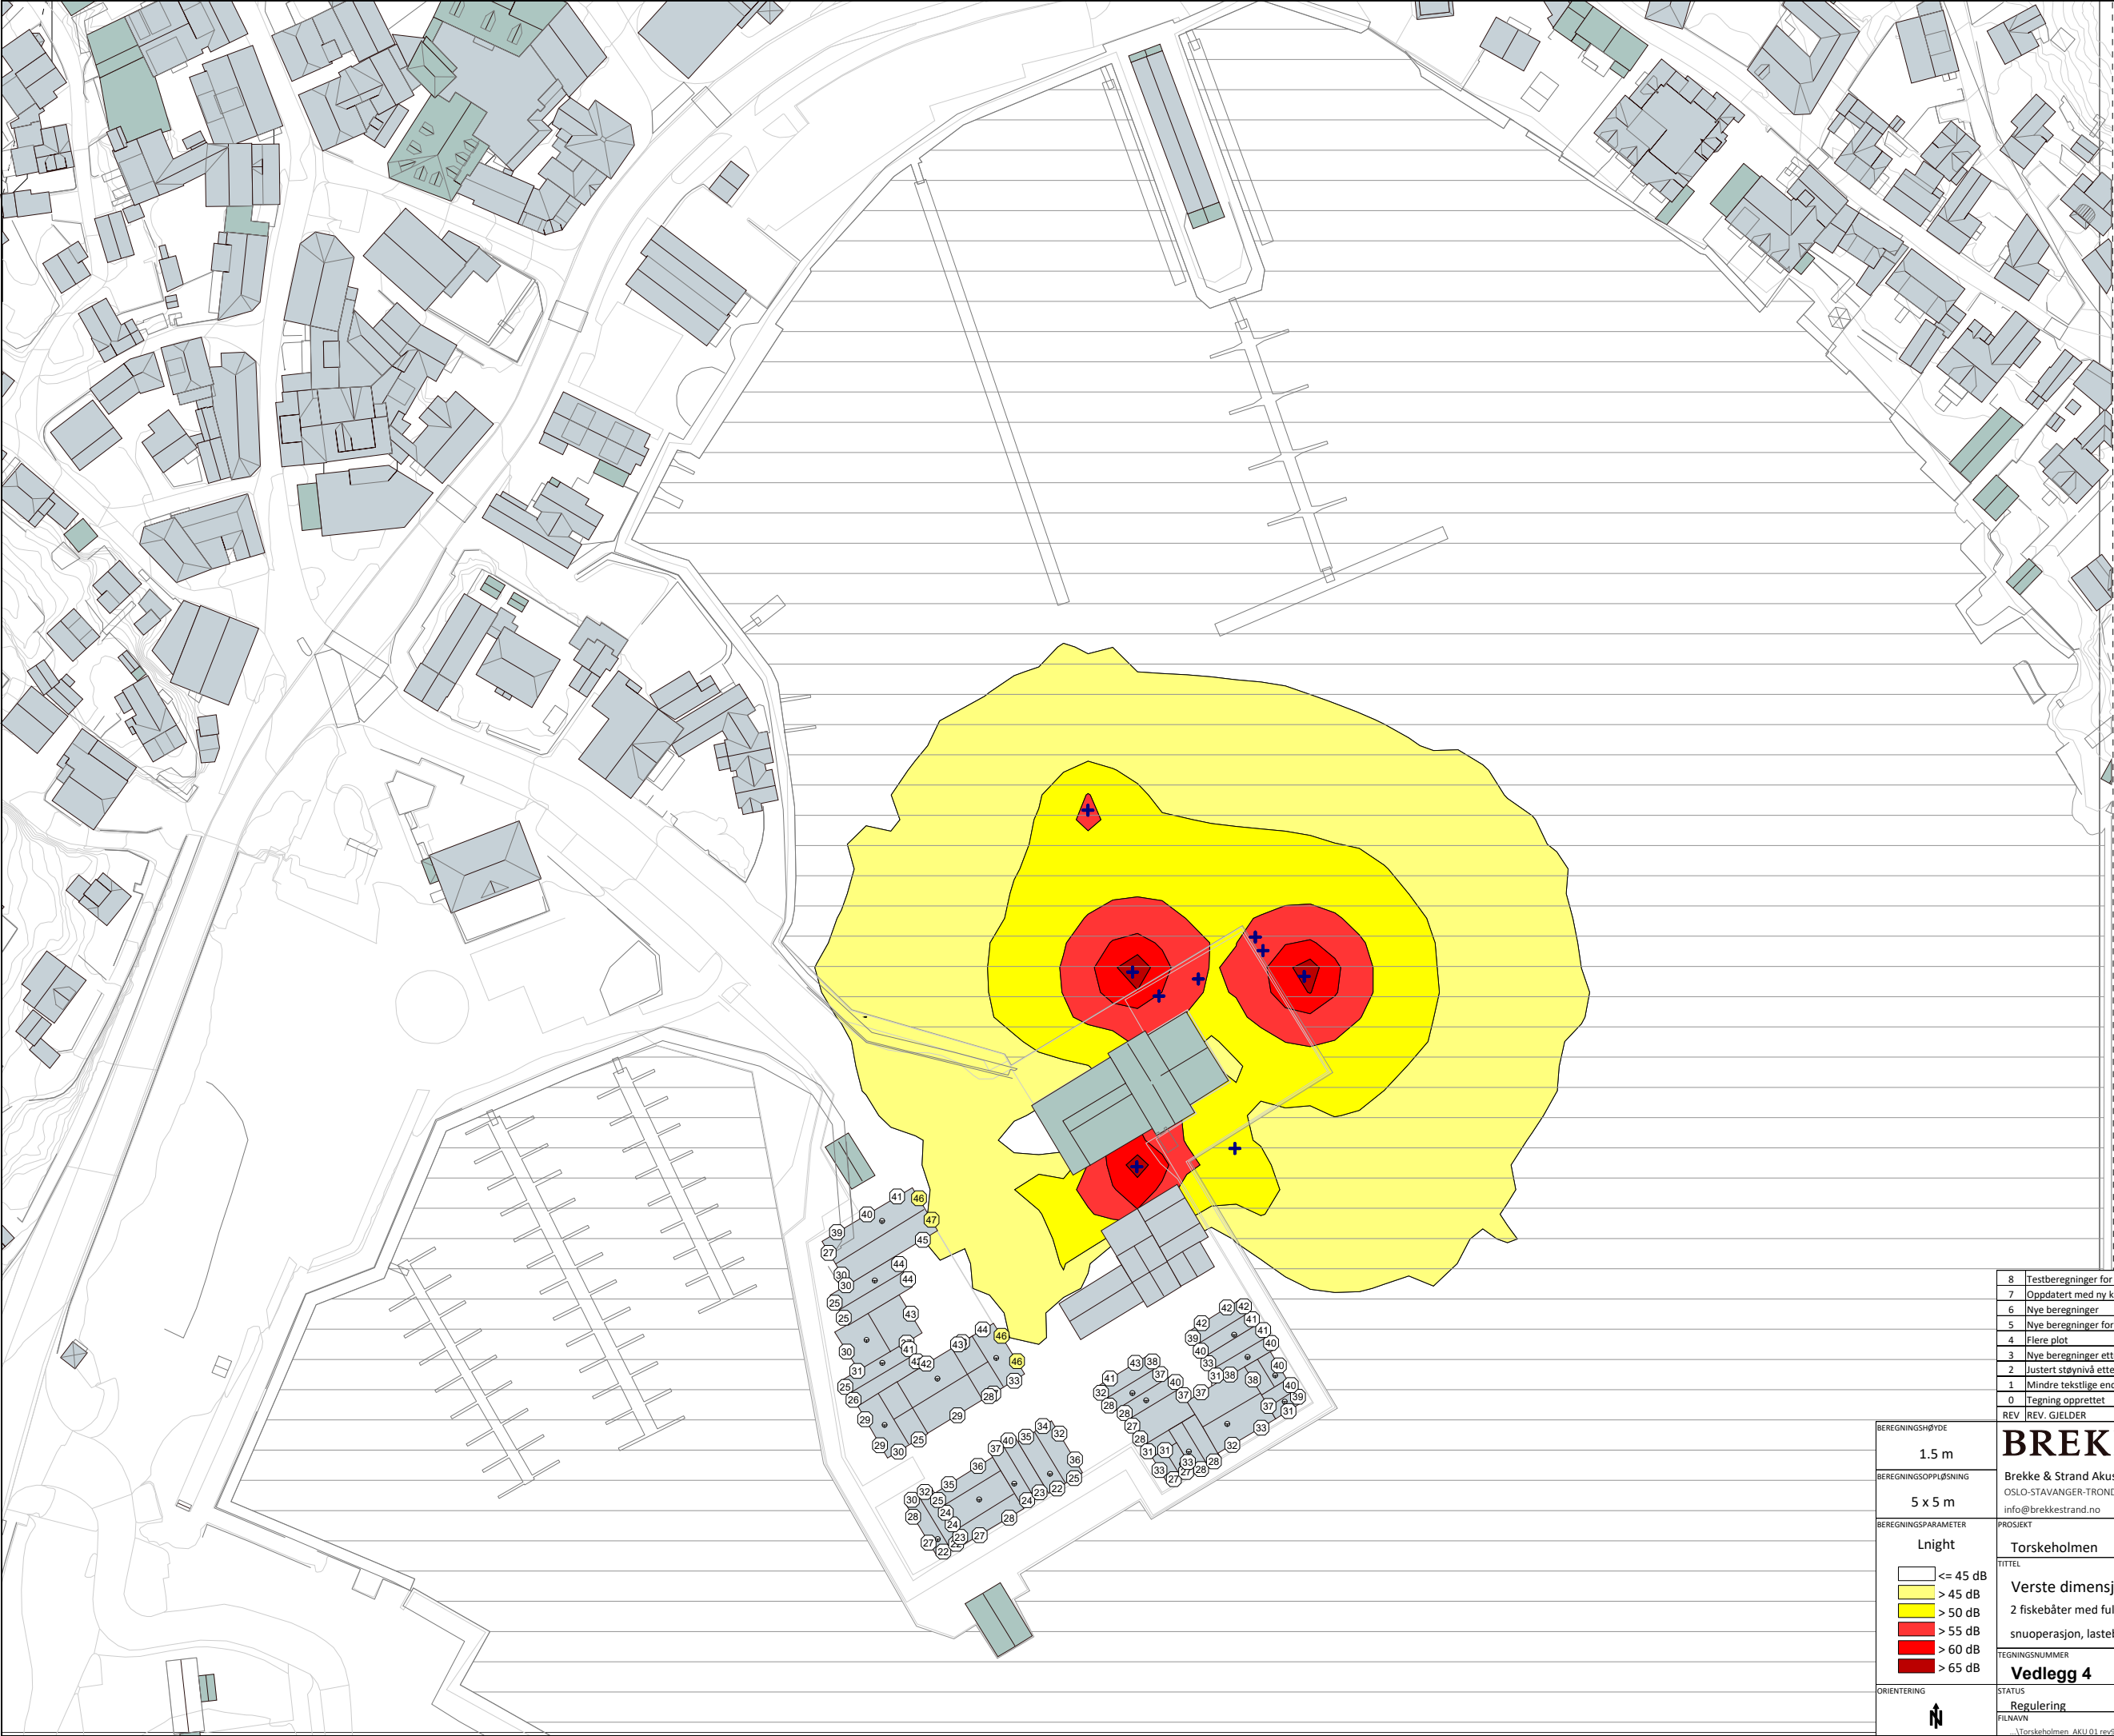

Verste dimensjonerende natt:

- * To fiskebåter med levering nattestid
- * Snuoperasjon
- * Lastebil på tomgang 20 min nattestid

8	Testberegninger for å vurdere tiltak	05.12.2024	SLS		
7	Oppdatert med ny kildestyrke av kran	15.05.2024	SLS	HH	
6	Nye beregninger	14.09.23	KA	HH	
5	Nye beregninger for alt. 1 og 2	28.04.23	KA	HH	
4	Flere plot	24.05.22	SLS	HH	
3	Nye beregninger etter nye målinger	19.05.22	SLS	HH	
2	Justert støynivå etter grundigere analyse	22.04.22	SLS	HH	
1	Mindre tekstlige endringer	21.04.22	SLS	HH	
0	Tegning opprettet	01.04.22	SLS	HH	
REV	REV. GJELDER	DATO	SAKS.	KONTR.	

BREKKE

STRAND

Brekke & Strand Akustikk AS

OSLO-STAVANGER-TRONDHEIM-KRISTIANSAND-BERGEN

info@brekkestrand.no

Brekke & Strand Akustik AB

GÖTEBORG-STOCKHOLM-MALMÖ

info@brekkestrand.se

PROSJEKT

Torskeholmen

PROSJEKTR.

21.0569,10

TITTEL

Verste dimensjonerende døgn

2 fiskebåter med full syklus nattestid, 1 på dagtid på sørlig brygge, snuoperasjon, lastebil 20 min dag og natt samt reparasjon av trål

DATO

14.09.23

TEGNINGSNUMMER

Vedlegg 4

FORMAT

A3

KONTROLLERT

HH

ORIENTERING


STATUS

Regulering

FILNAVN

\\Torskeholmen_AKU\01\rev9.crs

GODKJENT

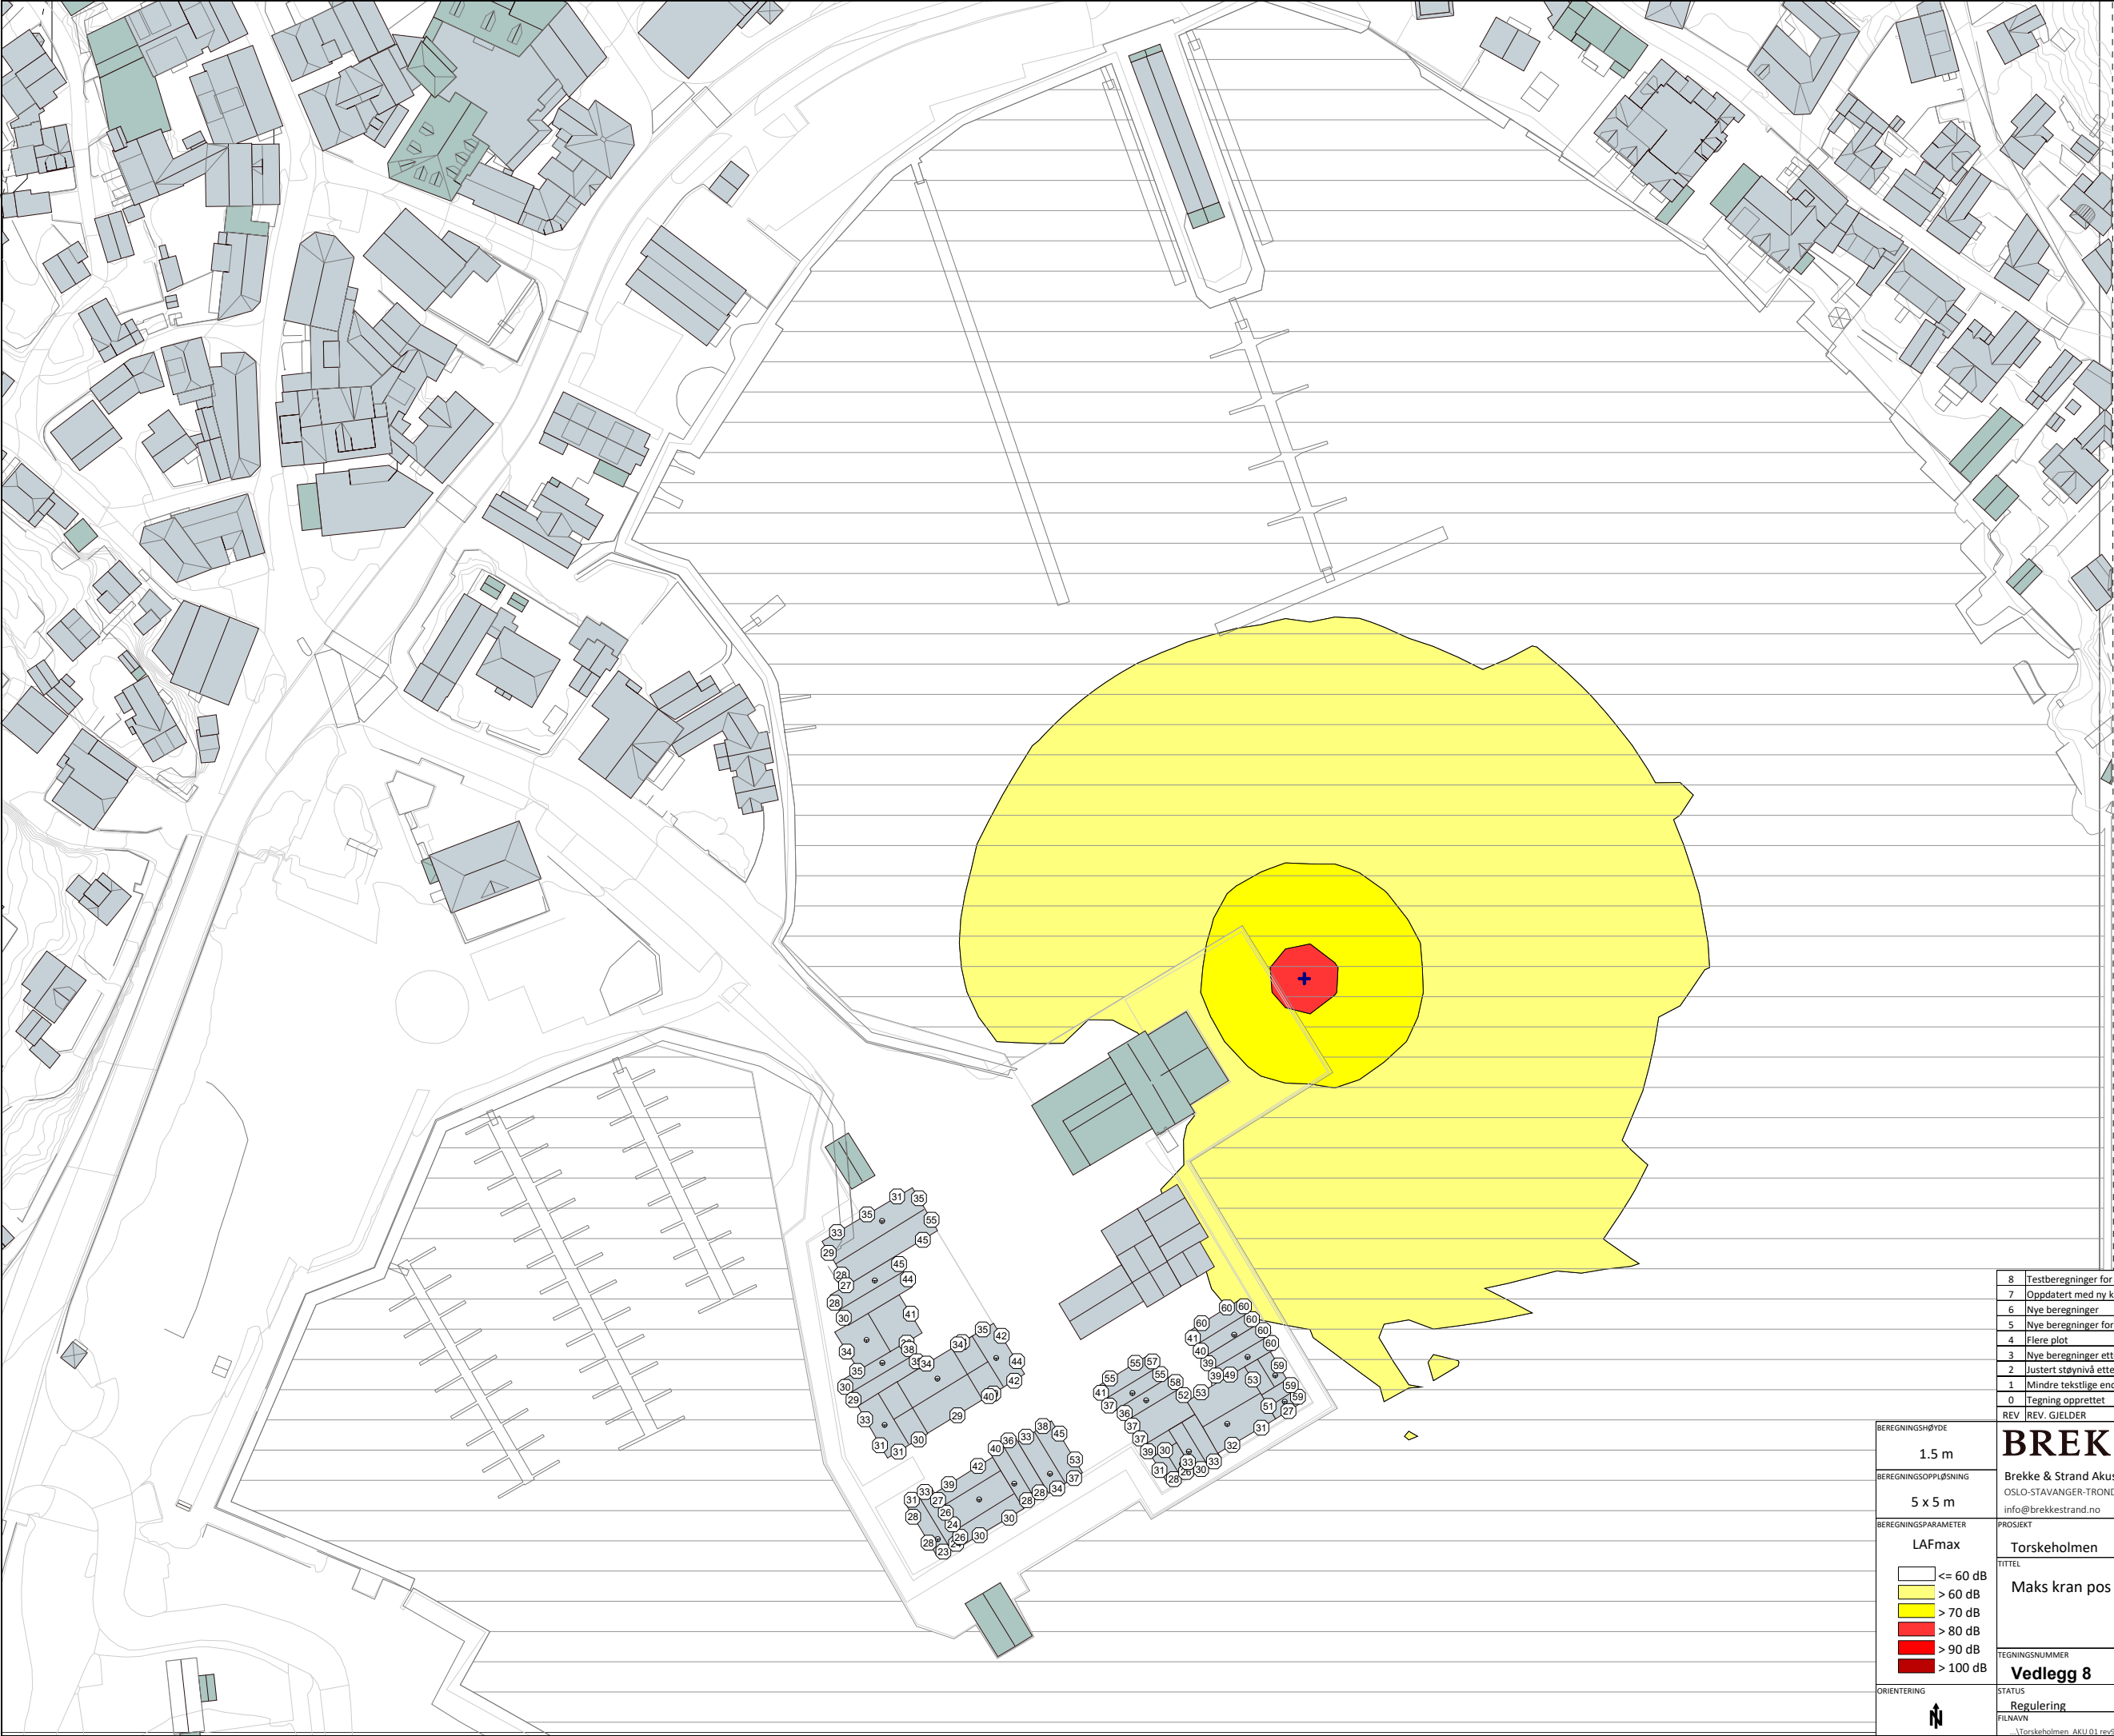

Maksimalnivå fra heisekran

Basert på siste måling etter tiltak

8	Testberegninger for å vurdere tiltak	05.12.2024	SLS	
7	Oppdatert med ny kildestyrke av kran	15.05.2024	SLS	HH
6	Nye beregninger	14.09.23	KA	HH
5	Nye beregninger for alt. 1 og 2	28.04.23	KA	HH
4	Flere plot	24.05.22	SLS	HH
3	Nye beregninger etter nye målinger	19.05.22	SLS	HH
2	Justert støynivå etter grundigere analyse	22.04.22	SLS	HH
1	Mindre tekstlige endringer	21.04.22	SLS	HH
0	Tegning opprettet	01.04.22	SLS	HH
REV	REV. GJELDER	DATO	SAKS.	KONTR.

BEREGNINGSHØYDE	1.5 m	BREKKE & STRAND Brekke & Strand Akustikk AS OSLO-STAVANGER-TRONDHEIM-KRISTIANSAND-BERGEN info@brekkestrand.no Brekke & Strand Akustik AB GÖTEBORG-STOCKHOLM-MALMÖ info@brekkestrand.se		
BEREGNINGSOPLØSNING	5 x 5 m			
BEREGNINGSPARAMETER	LAFmax	PROSJEKT	Torskeholmen	
	<= 60 dB > 60 dB > 70 dB > 80 dB > 90 dB > 100 dB	TITTEL	Maks kran pos 2	
ORIENTERING		TEGNINGSNUMMER	FORMAT	PROSJEKTR.
		Vedlegg 8	A3	21.0569,10
		STATUS	Regulering	
		FILNAVN	\\Torskeholmen_AKU\01\rev9.crs	
			MÅL	
			1:1226	
			DATO	
			15.05.2024	
			SAKS.	
			SLS	
			KONTROLLERT	
			HH	
			GODKJENT	