



SNITT 2

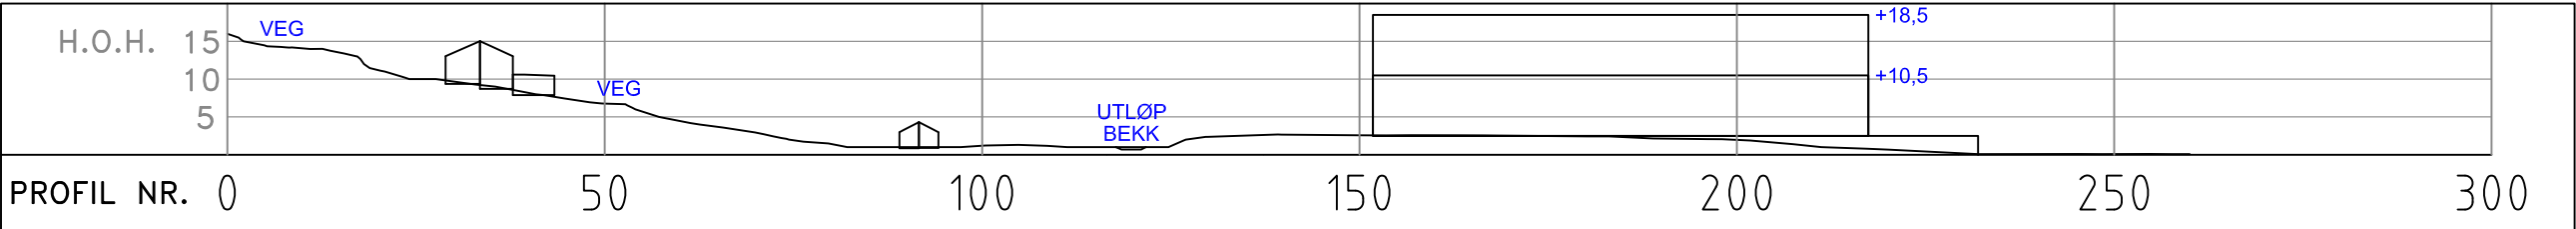

SNITT 1

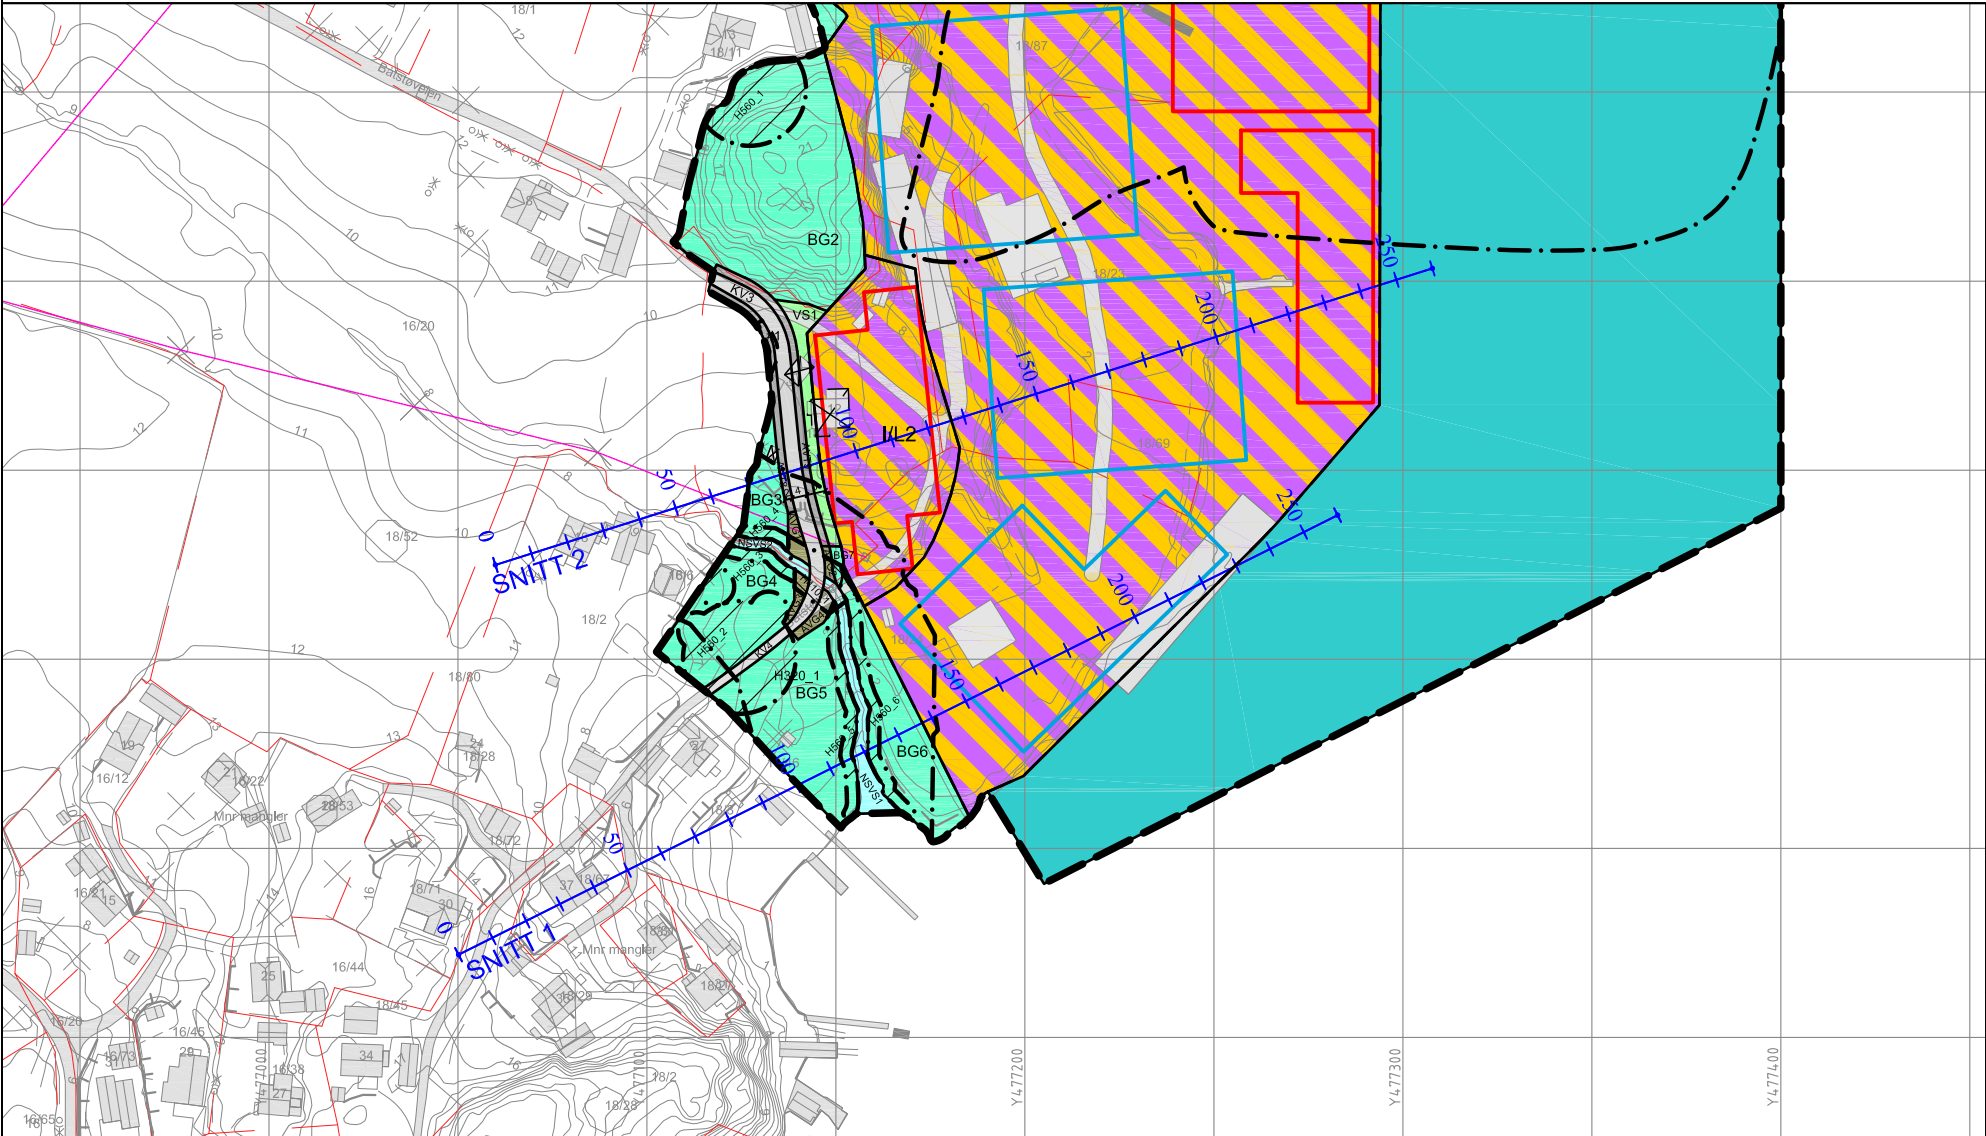

-	-			-	-	-
A	Revidert etter offentlig ettersyn. Vist oppdatert plankart.			10.08.26	HMK	LRZ
REV.:	BESKRIVELSE:			DATO:	TEGN.:	KONT.:
DATO:	15.08.2025	TEGNET:	HMK	MALESTOKK:	1:1000/2000 (A3)	
INT. PROSJEKT NR.:	23212	KONTROLLERT:	LRZ	TEGNINGSSTATUS:		
TILTAKSHAVER/OPPDRAAGSGIVER:				Stærk. HAVNEGATEN 1 - 4836 ARENDAL - TELEFON 37 00 57 50		
P. S. WINDEGAARD AS						
PROSJEKT:						
DETALJREGULERING NYMO VIKKILEN						
TEGNING:				BYGN. DEL: TEGN. NR.: REV.:		
SNITT						
-				-	01	A