Målestokk:
1:50

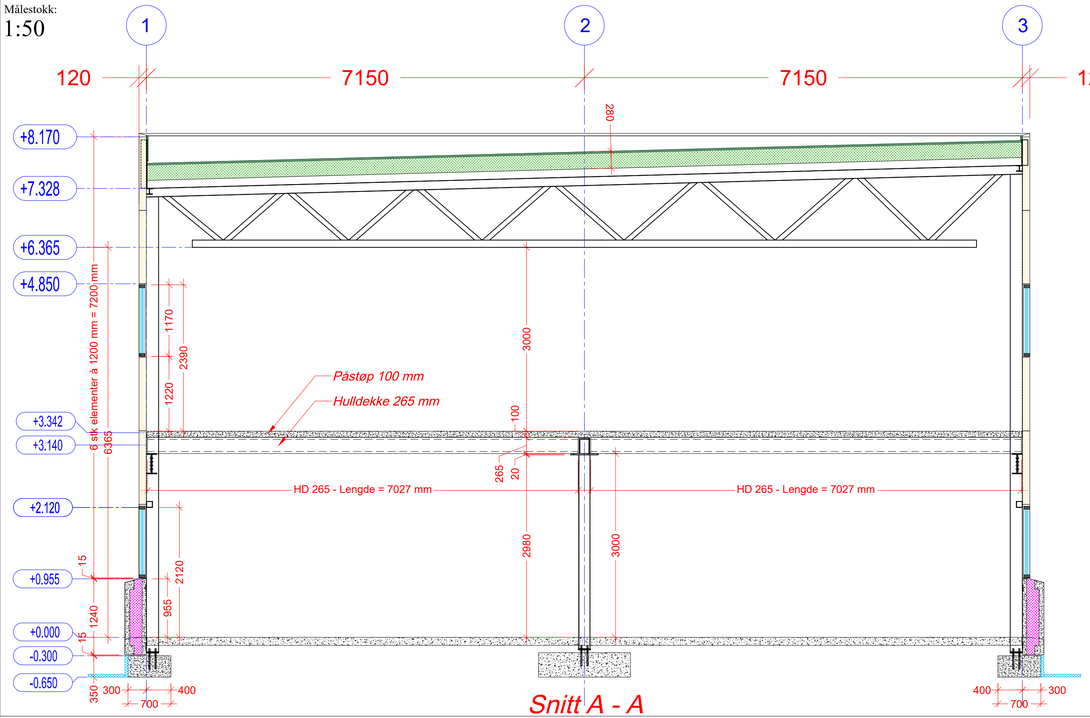

Snitt A - A

Målestokk:
1:100

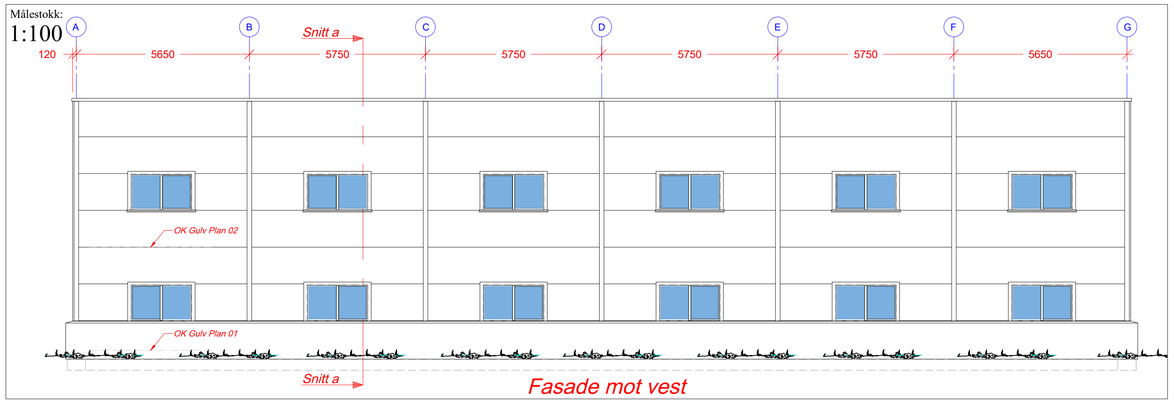

Fasade mot vest

Målestokk:
1:100

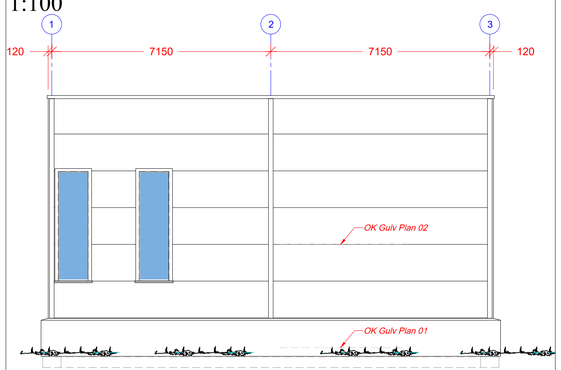

Fasade mot nord

Målestokk:
1:100

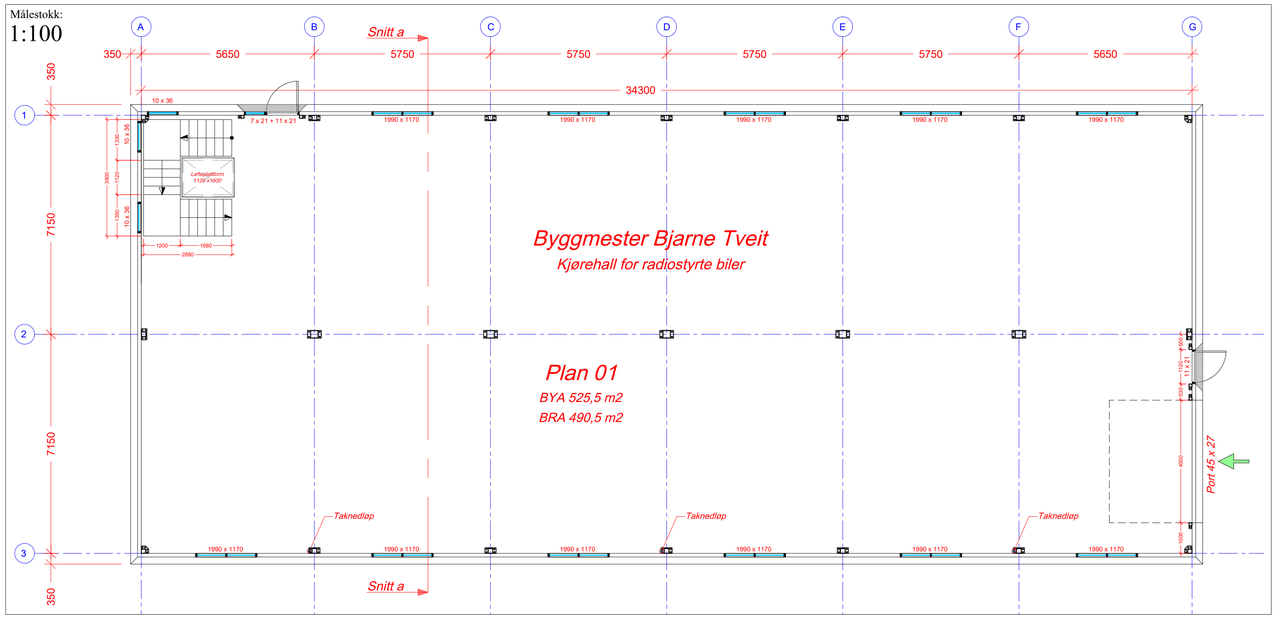

Målestokk:
1:100

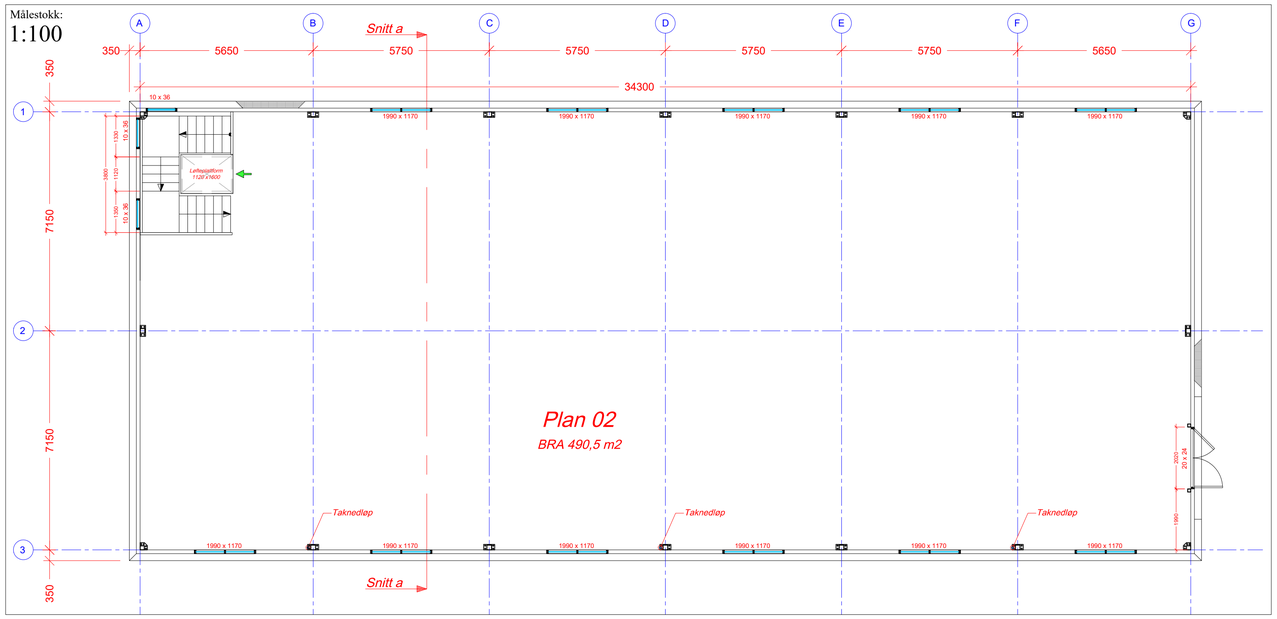

Målestokk:
1:100

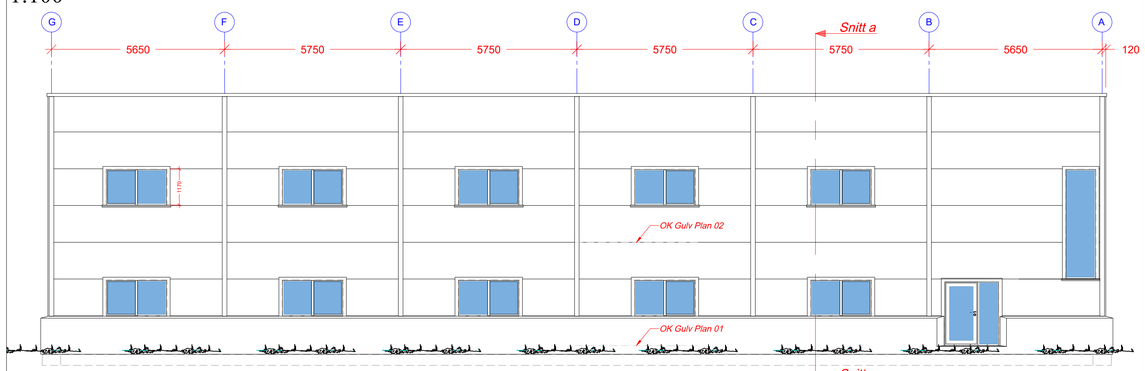

Fasade mot øst

Målestokk:
1:100

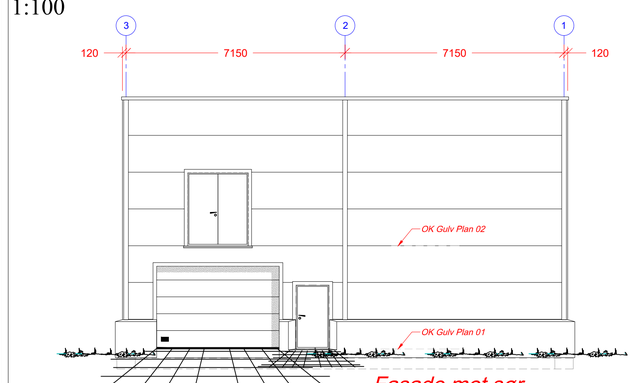

Fasade mot sør

Rev.	Dato	Rev. gjelder	Tegn.	Kontr.
D				
C				
B				
A	04/09-2025	Vinduer på Plan 01 - tilnærmet likt med Plan 02	rvjr	OK

Byggmester Bjarne Tveit
Moy Moner, 4885 GRIMSTAD
Plan-, snitt- og fasade-tegninger

Målestokk: 1:100
Dato: 03/09-2025
Tegn.: Reidar Vedvik jr.
Kontr.:
Tegn.nr.: 101 - 001
Erstatning av/for:

Naturmur
Naturmur AS, Østerskogen 25, 4879 GRIMSTAD
Telefon: +47452 30777 - Email: reidar@nmur.no - Website: www.nmur.no