
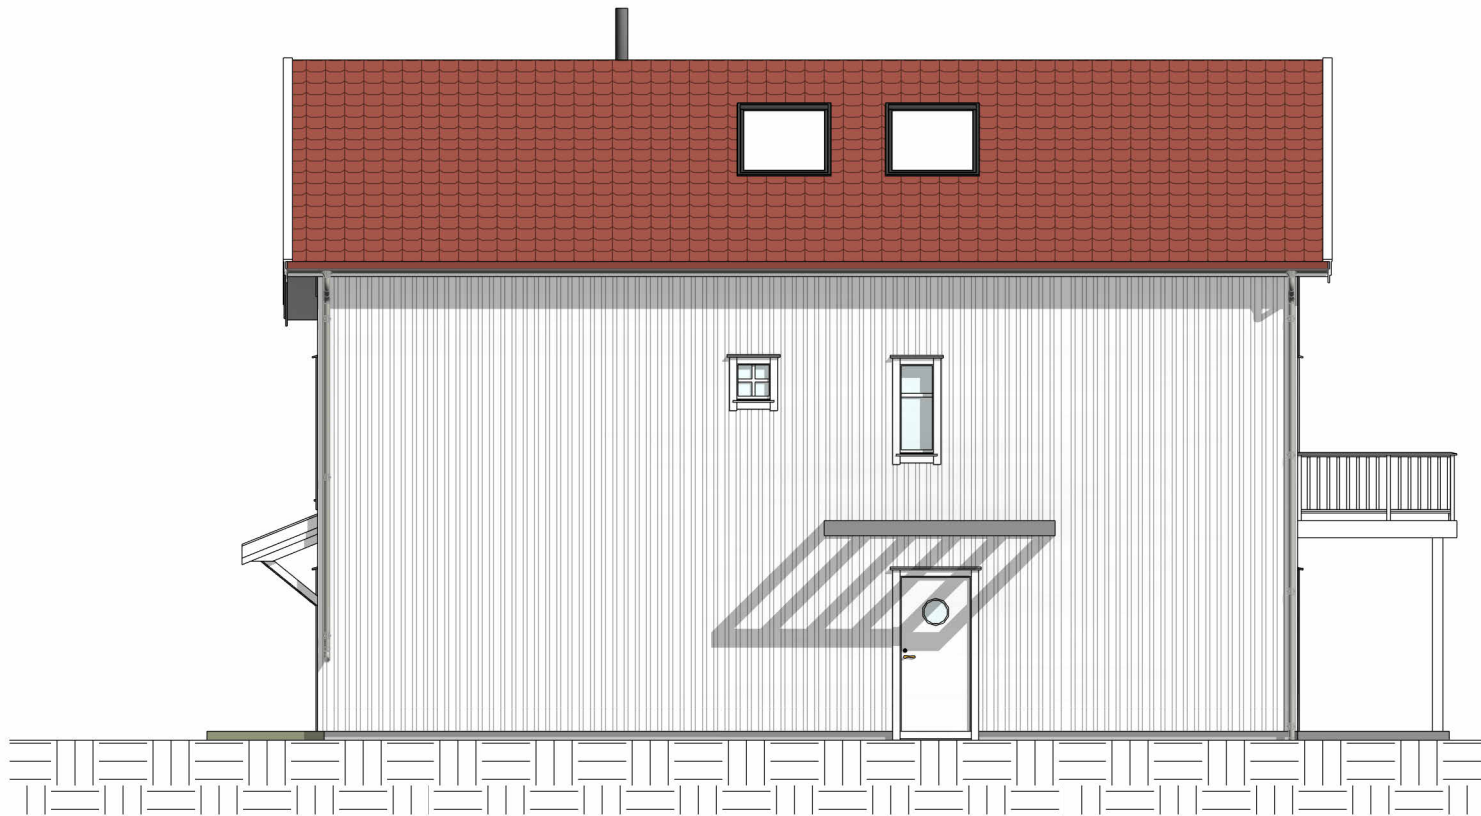


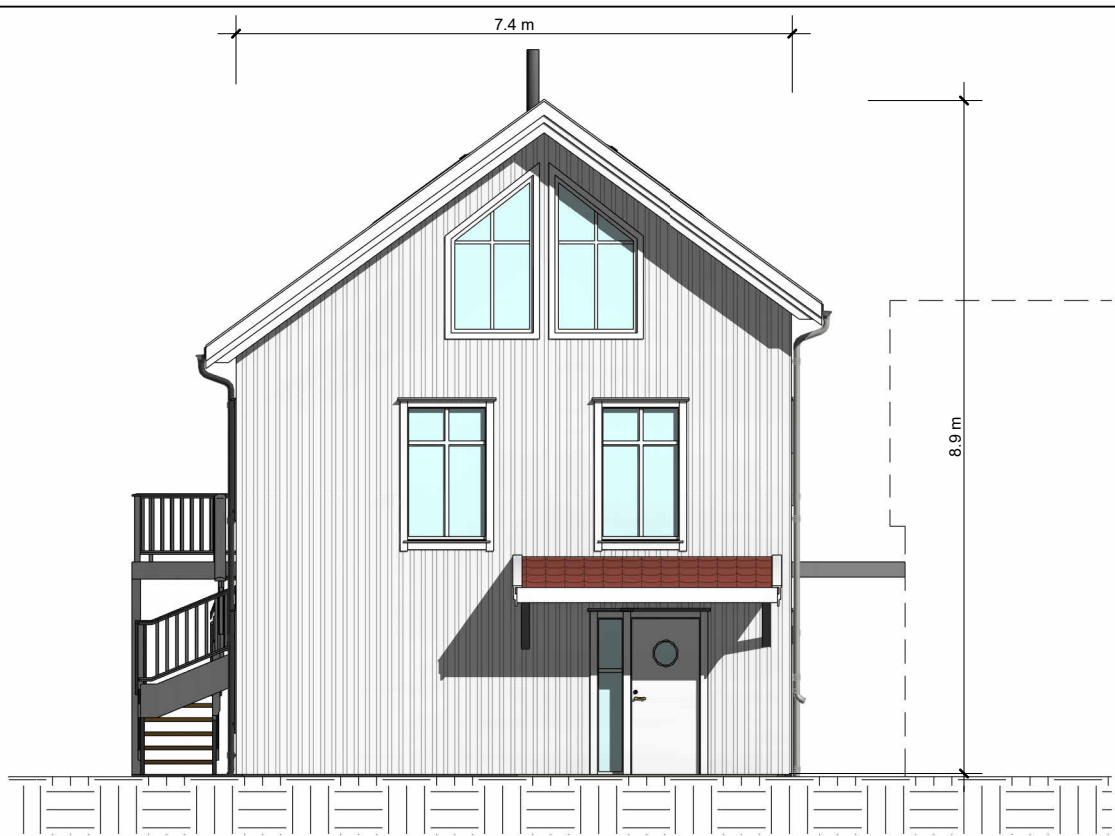

17.04.2026 12:13:32

Rev	Dato	Tekst	Tegn.	Kontr.

Designet av: -
Tegnet av: -

Prosjekt: Strandlia 11-14
Prosjektadresse: -
Tegningsnavn Fasader bolig 14

Areal og mål må ansees som veiledende

Tiltakshaver:				
Dato: 08.01.26	Byggnr: Etasje:	Gnr: Bnr:	Prosjektnr.: -	Tegningsstatus:
Målestokk: 1 : 100	Ark:	Tegningsnr.: B14 - E1	Vedleggnr.: E1	